


Anlage 2 - Lageplan

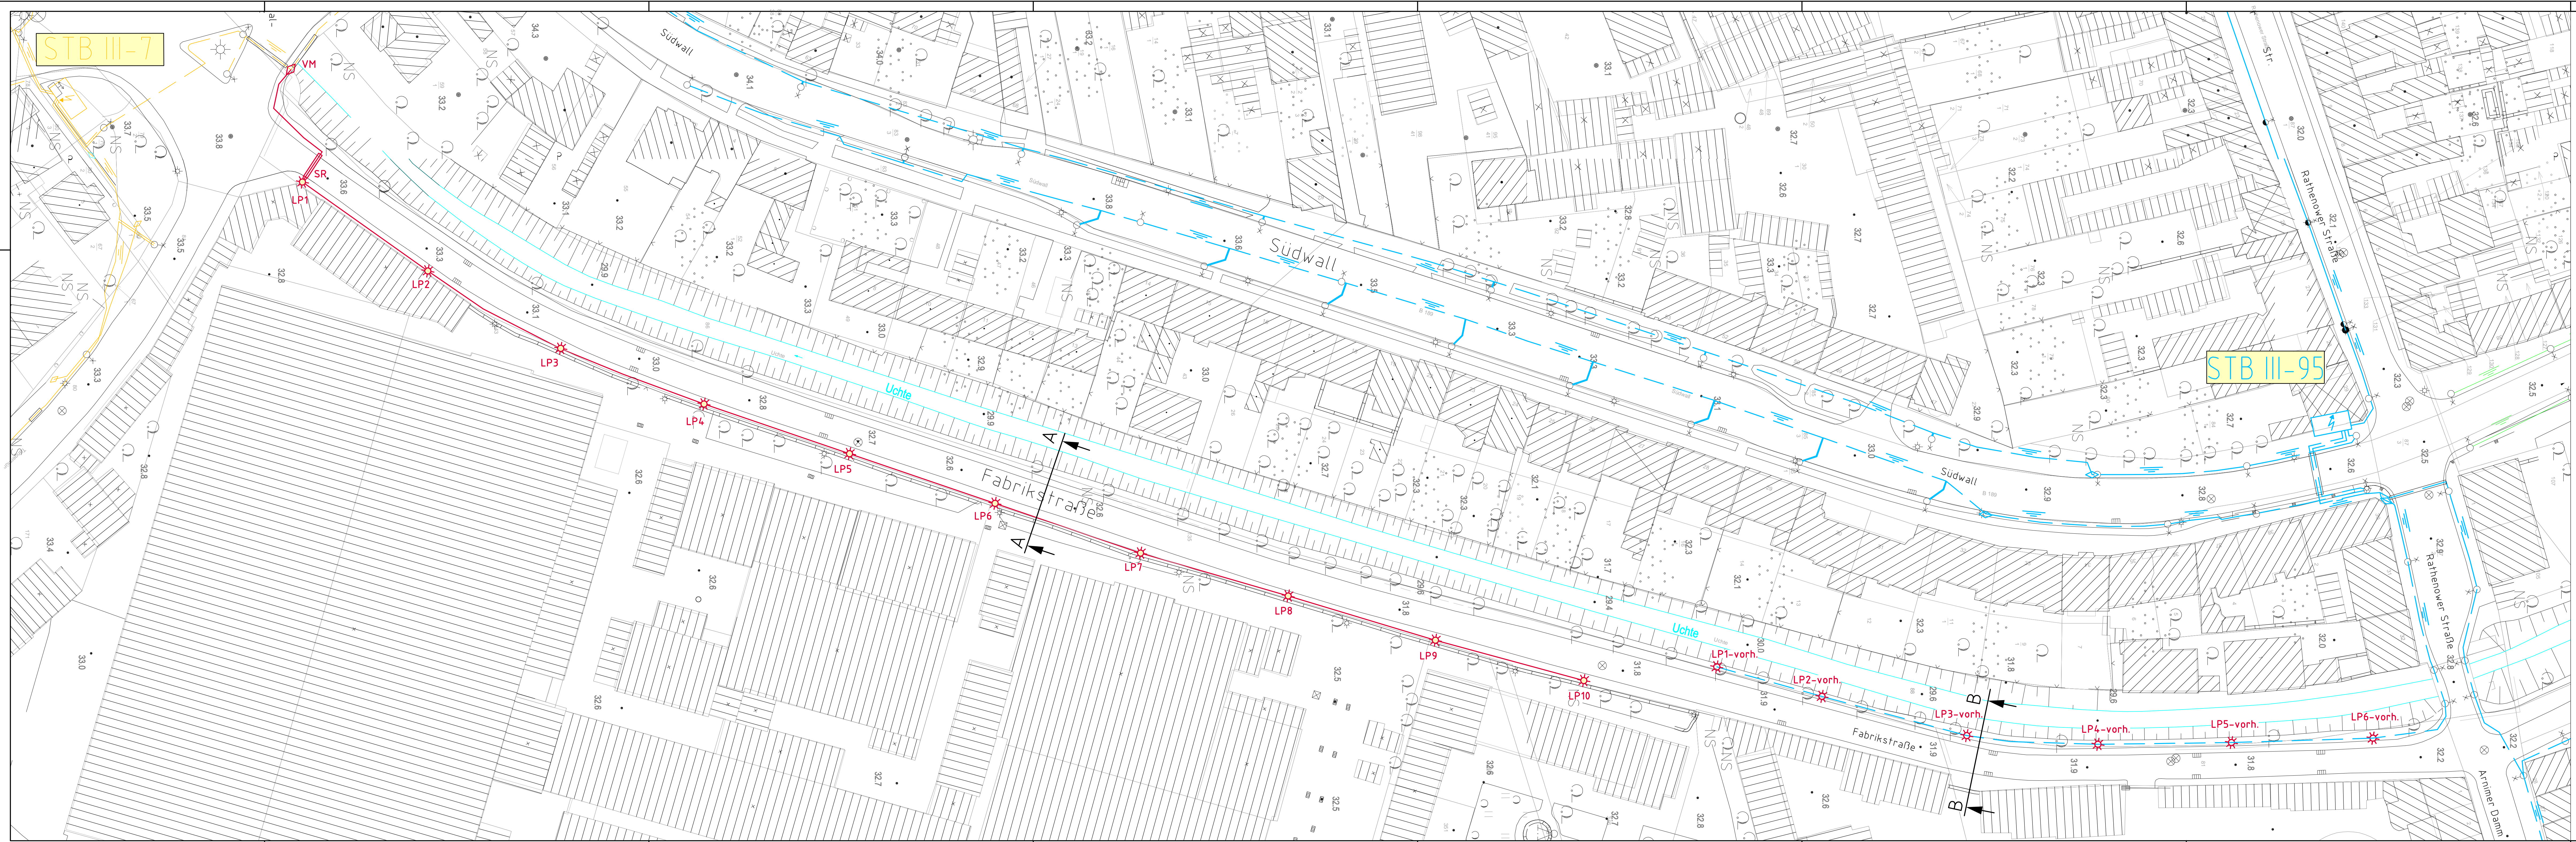

- ZEICHENERKLÄRUNG:**
- geplanter Lichtpunkt - komplette Neuerrichtung
Leuchte Typ ASI 2010/1, Leuchtenabstand 38 m
 - vorhandener Lichtpunkt - Tausch Leuchtenkopf
Peltchenmast
 - Schutzrohrverlegung DN 100
 - geplantes Beleuchtungskabel NYF4 5 x 16 mm²
 - Verbindungsmuffe
 - vorhandenes Beleuchtungskabel NYF4 5 x 16 mm²
 - vorhandenes Beleuchtungskabel NYF4 5 x 16 mm²

Buch- Stzpe	Änderung	Tag	Name

Hansestadt Stendal 39576 Stendal Tel. (03931)65-1 Heilbaum - Mollkestraße 34	Stadtwerke Stendal 39576 Stendal Tel. (03931)688 886 Rathenower Straße 1	Maßstab: 1 : 500
		BELEUCHUNG FABRIKSTRASSE IN DER HANSESTADT STENDAL
ENTWURF		Bearbeiter: Luda Zeichner: Lg. 18.07.16 Datum: 20.07.2016 Zeichnungs-Nr.: 16017.3-02
LAGEPLAN BELEUCHUNG		

Y:\P\Plantaufträge LUDA\Fabrikstraße Beleuchtung3_16.dwg, 600, 18.07.2016 14:42:42, ScanSAM PDF, Created:pc3, Custom Paper Size, 10.5