


D:\S T\Bstb_2011\11050_11051_birkenhagenwurf3_lp.dwg, Wüste Worth_lp_EP_14.05.2012 09:01:14, PDFCreator.pc3, Benutzerdefinierte Seitengröße für PostScript, 1.0,25

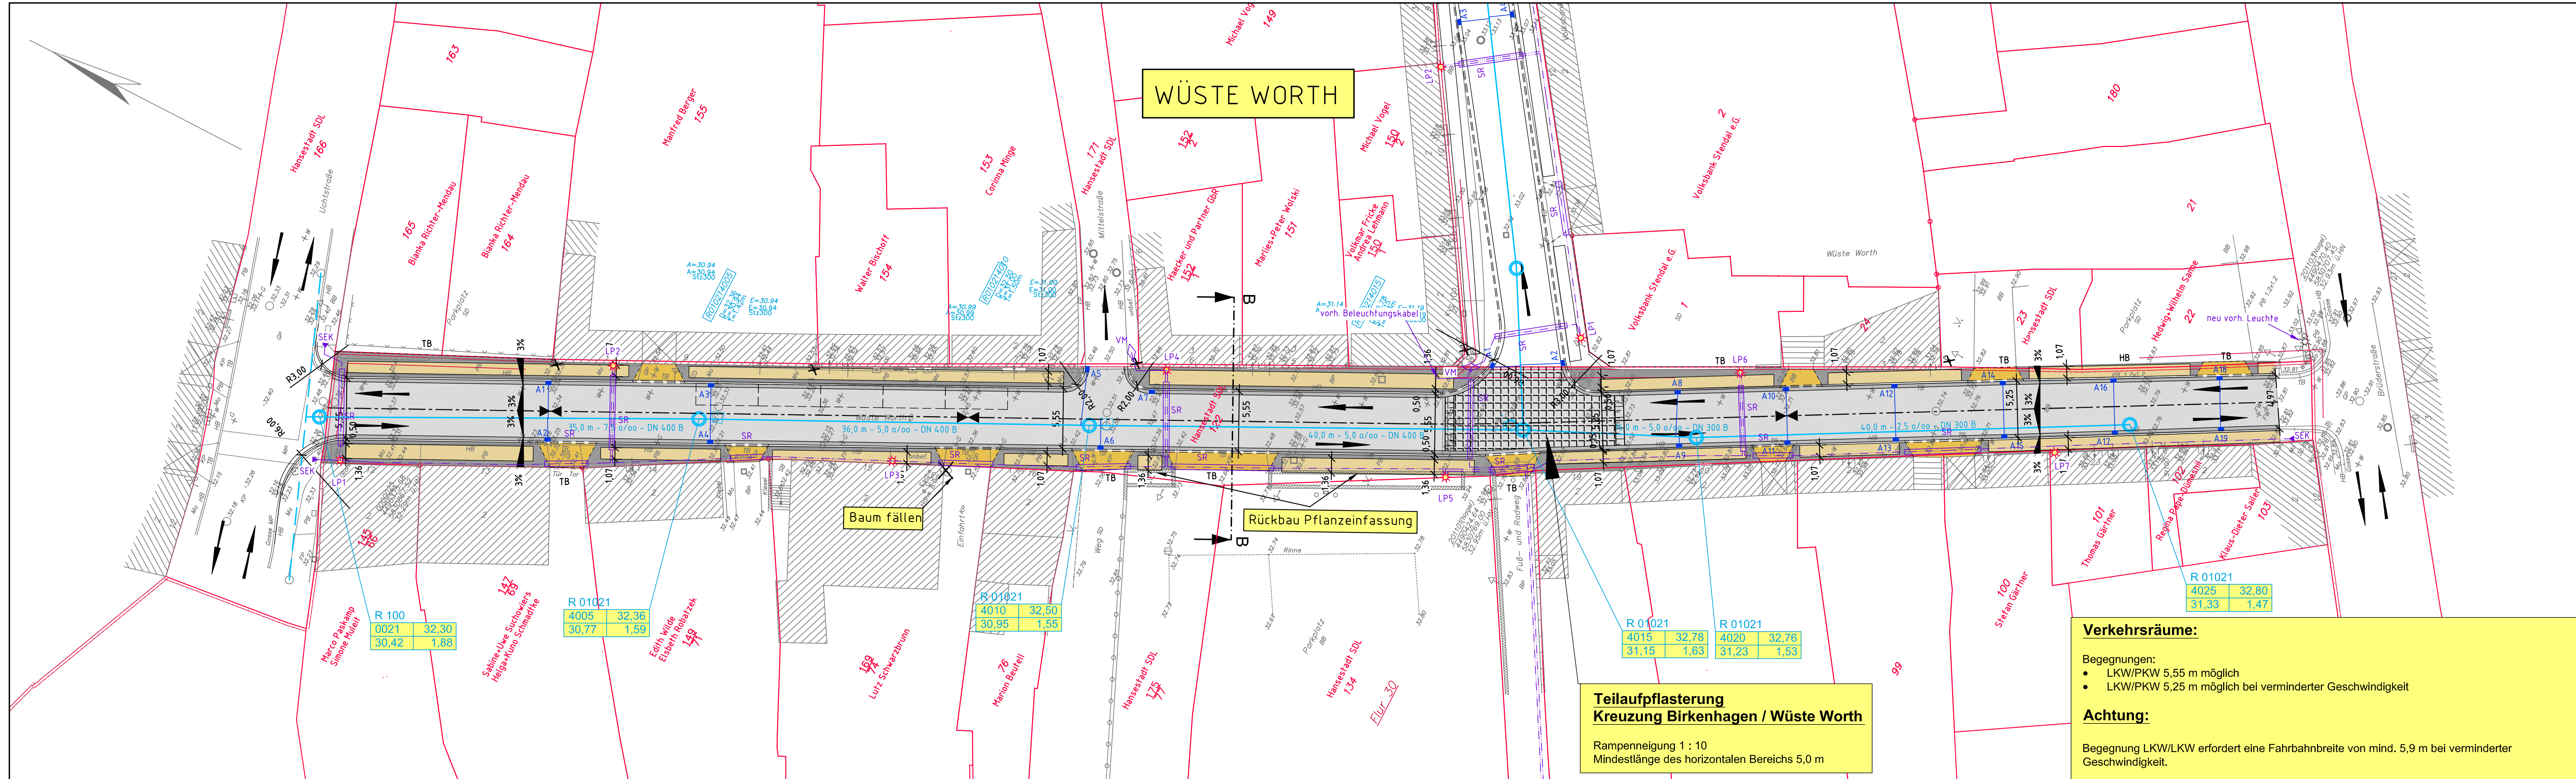

ZEICHENERKLÄRUNG:

- geplante Fahrspur - Kleinpflaster Granit 8/11
Fb. 3 verschiedene Grautöne, Verlegung in Passe
- geplanter Gehweg - Mosaikpflaster Granit 4/6
Fb. 3 verschiedene Grautöne, Verlegung in Passe
- geplanter Gehweg - Platten, "Crescendo" o.g.l.w.
Verlegung im Diagonalverband
- geplante Zufahrt - Kleinpflaster Granit 8/11
Fb. gelbgrau
- geplante Stellflächenmarkierung, Nägel
- geplanter Hochbord B, R = 3 cm, 150 x 300 x 1000, Auftritt 8 cm
- geplanter Hochbord B, R = 3 cm, 150 x 250 x 1000, Auftritt 3 cm
- geplanter Tiefbord - Beton 100 x 250 x 1000
- Fahrtrichtungen
- geplanter Lichtpunkt (LPH = 4,5 m mit einseitiger Ausladung
und Leuchte Typ Clara III mit 2x29 W LED-Modul, Fab. Leipziger Leuchten
- Länge in m - Gefälle in o/oo - Nennweite - Material
geplanter Regenwasserkanal
- geplante Straßenabläufe inkl. Anschlussleitung

| | | | | | | |
|-------------------|---|--------------------------|-------|-------|------|------------|
| Schachtnummer | R 01021 | Geländeoberkante in müHN | | | | |
| Rohrsohle in müHN | <table border="1" style="display: inline-table; border-collapse: collapse;"> <tr><td>7015</td><td>33,08</td></tr> <tr><td>31,23</td><td>1,68</td></tr> </table> | 7015 | 33,08 | 31,23 | 1,68 | Tiefe in m |
| 7015 | 33,08 | | | | | |
| 31,23 | 1,68 | | | | | |

Änderungen

| lfd. Nr. | Änderung | geändert durch | Datum | ersetzte Datei | neue Datei |
|----------|----------|----------------|-------|----------------|------------|
| | | | | | |

Hansestadt Stendal

| | | |
|---|---|--|
| Bearbeiter(in): Nilsche Zeichner(in): Lange Prüfer(in): Gehlhaar Dateiname: 3_lp.dwg Projektnummer: 2011-050 | Auftraggeber: Hansestadt Stendal Molkestraße 34 39576 Stendal Projekt: Ausbau Wüste Worth und Birkenhagen in der Hansestadt Stendal Planbezeichnung: Lageplan Wüste Worth | Leistungsphase: Entwurf Datum: 05.04.2012 Höhen-/Lagestatus: HN / LS 150 Maßstab: 1:250 Platmaßstab: Blattnummer: 7.2 |
|---|---|--|

| | |
|--|---|
| WST GmbH WASTEN-ERFASSEN / TIEFBAU & CONSULTING WSTC GmbH Uchtstraße 9 39576 Stendal | Telefon: (03931) 7010-330 Telefax: (03931) 7010-350 E-mail: stendal@wstc.eu |
|--|---|

WÜSTE WORTH

Baum fällen

Rückbau Pflanzeinfassung

**Teilaufpflasterung
Kreuzung Birkenhagen / Wüste Worth**

Rampenneigung 1 : 10
Mindestlänge des horizontalen Bereichs 5,0 m

Verkehrsräume:

- Begegnungen:
- LKW/PKW 5,55 m möglich
- LKW/PKW 5,25 m möglich bei verminderter Geschwindigkeit

Achtung:

Begegnung LKW/LKW erfordert eine Fahrbahnbreite von mind. 5,9 m bei verminderter Geschwindigkeit.

| | | |
|-------|-------|-------|
| R 100 | 0021 | 32,30 |
| | 30,42 | 1,88 |

| | | |
|---------|-------|-------|
| R 01021 | 4005 | 32,36 |
| | 30,77 | 1,59 |

| | | |
|---------|-------|-------|
| R 01021 | 4010 | 32,50 |
| | 30,95 | 1,55 |

| | | |
|---------|-------|-------|
| R 01021 | 4015 | 32,78 |
| | 31,15 | 1,63 |

| | | |
|---------|-------|-------|
| R 01021 | 4020 | 32,76 |
| | 31,23 | 1,53 |

| | | |
|---------|-------|-------|
| R 01021 | 4025 | 32,80 |
| | 31,33 | 1,47 |