


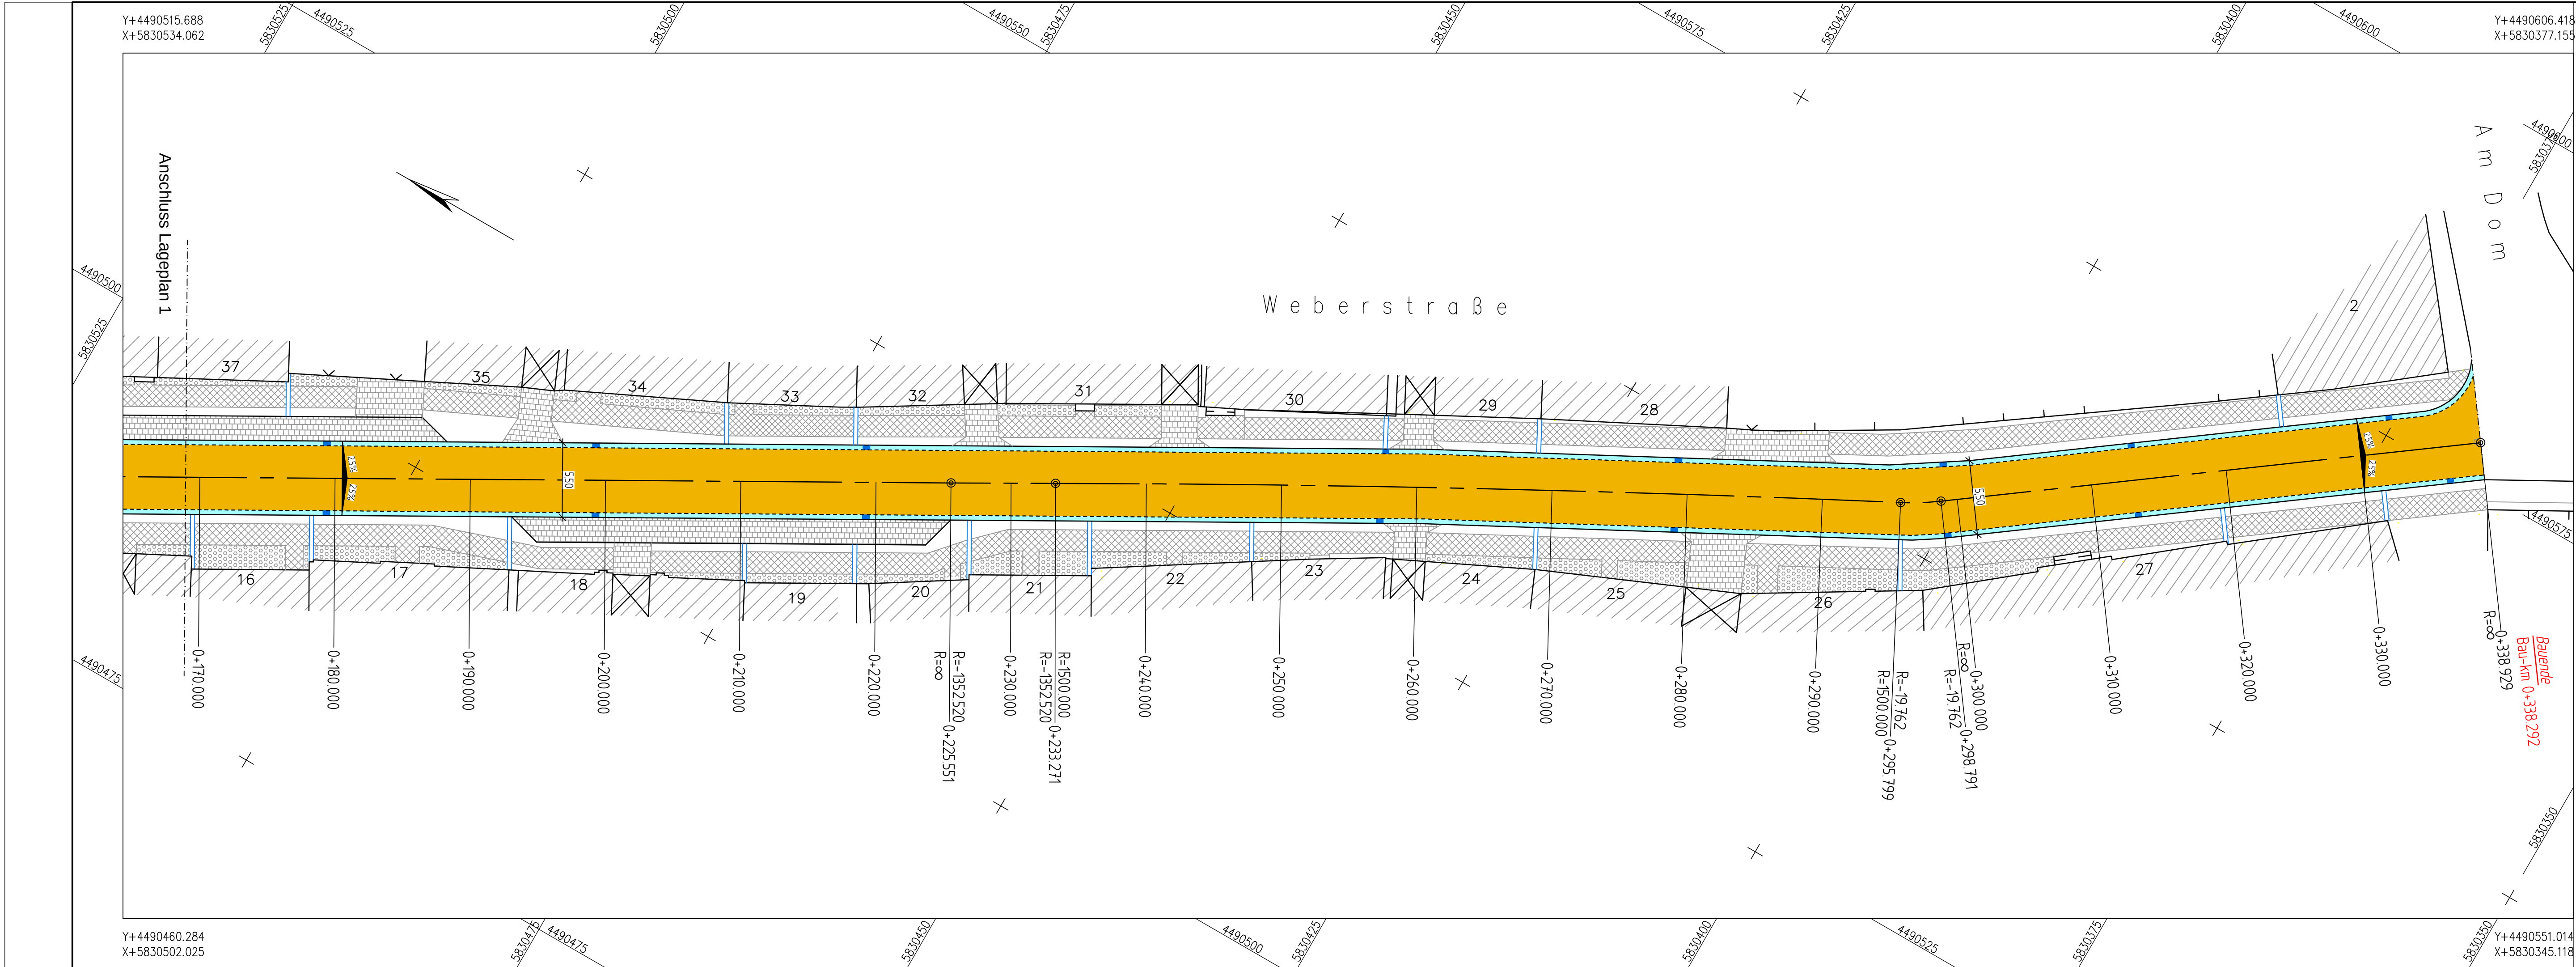

Planung

Asphalt
Kleinpflaster
Gosse erneuern
Fahrbahn mit Achse

Parkstreifen
Sicherheitsstreifen
Gehband
Feldsteinpflaster
Zufahrt

Ingenieurbüro Peter Pickler
Langer Weg 54, 39576 Stendal
Tel.: 03931-795020 * Fax: 03931-795021
Funk: 0170-4733880 * e-mail: ib@pickler.de
Webseite: www.pickler.de

Planung

Datum: 29.04.16
Zeichen: Dumke

gezeichnet/bearbeitet: 29.04.16
geprüft: 29.04.16

Plannr.: 950 x 297

Hansestadt Stendal - Bauamt -

Markt 1
Tel. 03931/65-1533

39576 Stendal
Fax 03931/65-1540

Projekt - Nr. :

Nr.	Art der Änderung	Datum	Zeichen

Entwurfsplanung

Straßenbauverwaltung
Hansestadt Stendal
Tiefbauamt

Unterlage / Blatt-Nr.: 5 / 2

Lageplan 2

Straße: Bau-km: 0+000 bis 0+338,292
Weberstraße

PROJIS. : Maßstab : 1 : 250

Sanierung der Weberstraße zur Lärminderung in der Hansestadt Stendal

aufgestellt: Stendal, den	überprüft / genehmigt : Stendal, den
im Auftrag:	im Auftrag: