


Y:\S T B\stb_2014\14060_vogelstrvorentw2_lp_n.dwg, lp_250_V1, 29.08.2016 15:03:27, ScanSoft PDF Creator (temporal)4235.pcs3, Custom Paper Size, 1:0.25

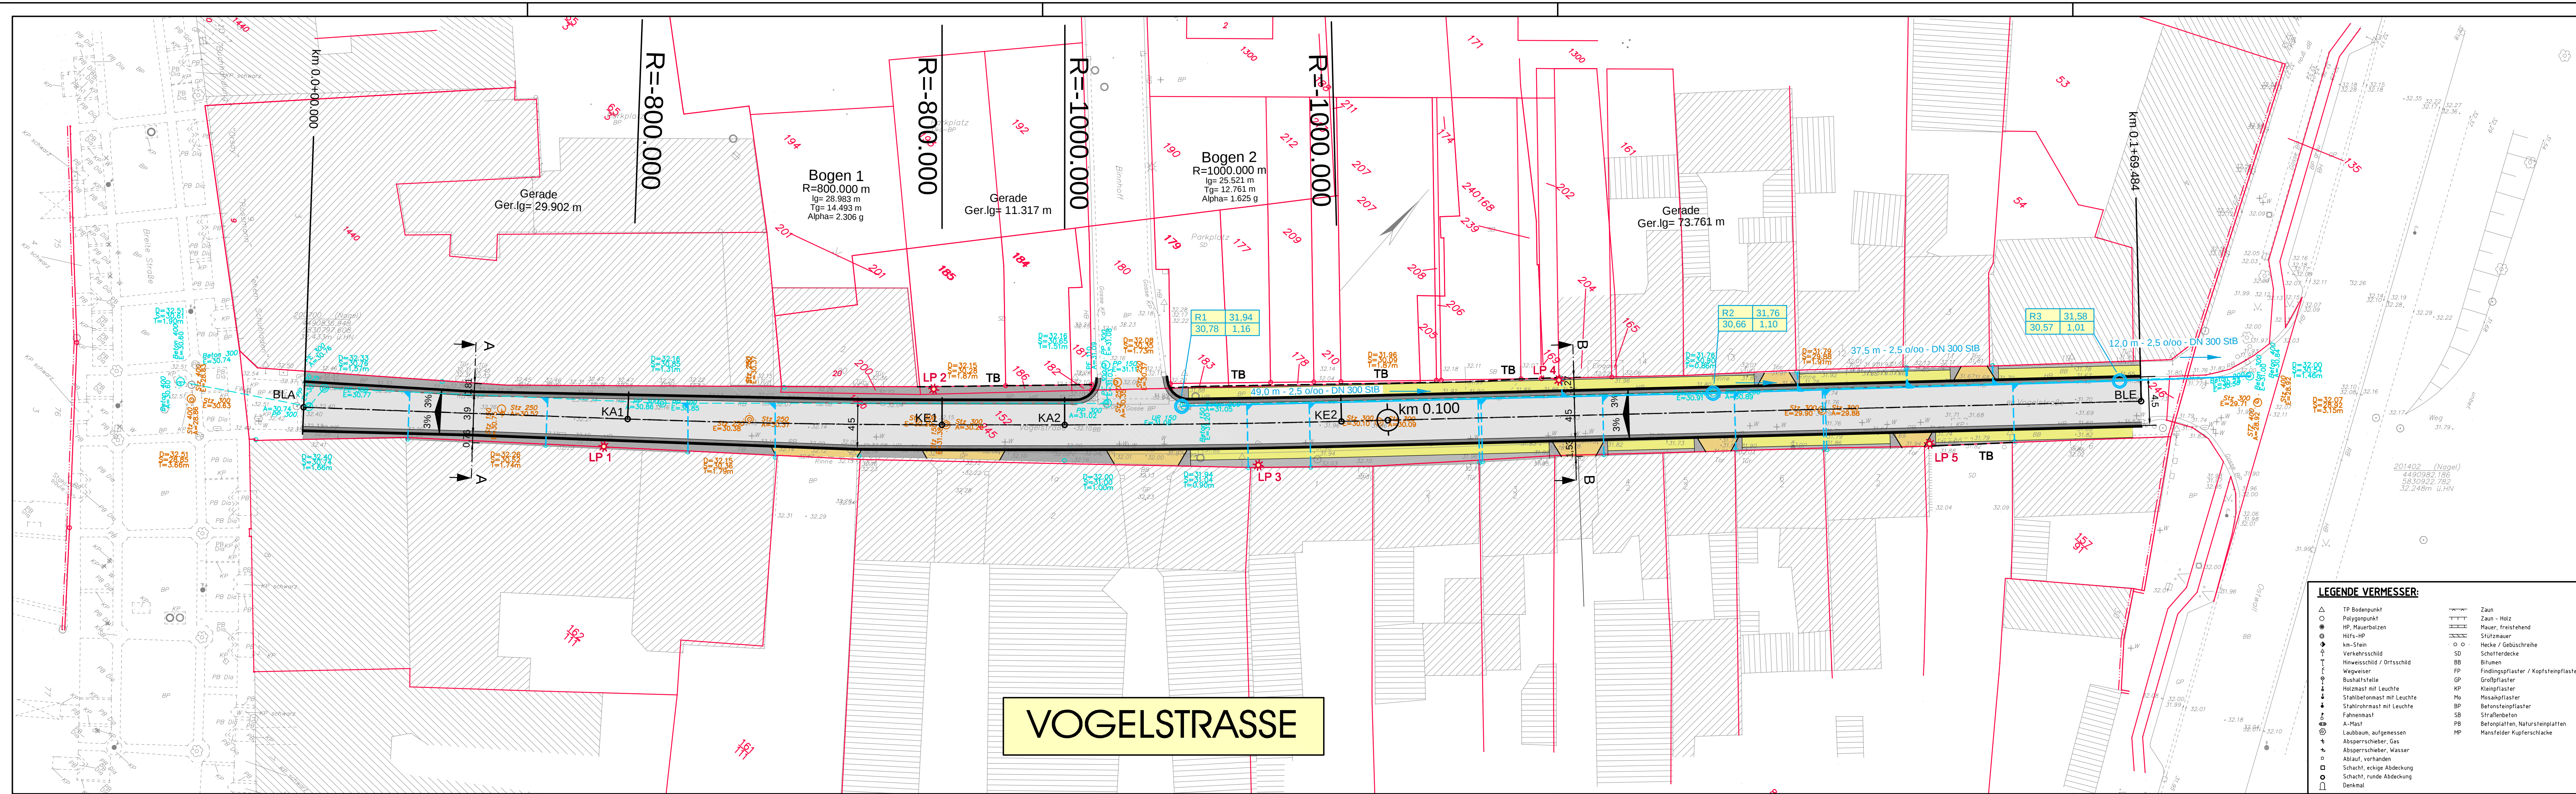

ZEICHENERKLÄRUNG:

3,0 % Fahrbahnquerneigung

Gehweg - Granitmosaikpflaster 4/6, Fb. 3 verschiedene Grautöne

Gehweg - Platten mit Bischofsmützen 20 x 20

Granitbordstein 12/25/100, Auftritt 3 cm, Fb. grau

Bordrinne - 2-reihig, Granitgroßpflaster, Fb. dunkelgrau

Fahrbahn - Betonsteinpflaster, Verlegung in Fischgrätrverband

Bordrinne - 2-reihig, Granitgroßpflaster, Fb. dunkelgrau

Granitbordstein 12/25/100, Auftritt 3 cm, Fb. grau

Gehweg - Platten mit Bischofsmützen 20 x 20

Gehweg - Granitmosaikpflaster 4/6, Fb. 3 verschiedene Grautöne

Granitbordstein TB 10/25/100, Fb. grau

Zufahrt - Granitkleinpflaster 8/10, Fb. 3 gelbgrau

Gehweg - Granitkleinpflaster 8/10, Fb. 3 verschiedene Grautöne

geplante Leuchtenstandorte,

Länge in m - Gefälle in o/oo - Nennweite Material
geplanter Regenwasserkanal
geplanter RegenwasserHausanschluss

Schacht-Nr.

Schliffiefe

Geländeoberkante

Tiefe in m

vorhandener Regenwasserkanal

Änderungen					
lfd. Nr.	Änderung	geändert durch	Datum	ersetzte Datei	neue Datei

Hansestadt Stendal

Bearbeiter(in): Nitsche	Auftraggeber: Hansestadt Stendal - Tiefbauamt Moltkestraße 34 39576 Hansestadt Stendal	Leistungsphase: Vorentwurf
Zeichner(in): Lange		Datum: 15.04.2016
Prüfer(in): Salomo	Projekt: Straßenbau, Regenwasser und Beleuchtung in der Vogelstraße in der Hansestadt Stendal	Höhen-/Lagestatus: HS 150 / LS 150
Dateiname: 2_LP_n.dwg		Maßstab: 1 : 250
Projektnummer: 2014-60	Planbezeichnung: Lageplan - Variante 1	Plotmaßstab: 4 : 1
	WSTC GmbH Uchtstraße 9 39576 Hansestadt Stendal	Tel.: 03931 70103-30 Fax: 03931 70103-40 E-Mail: stendal@wstc.eu
		Blattnummer: 7.1