


Y+4490515.688
X+5830534.062

Y+4490606.418
X+5830377.155

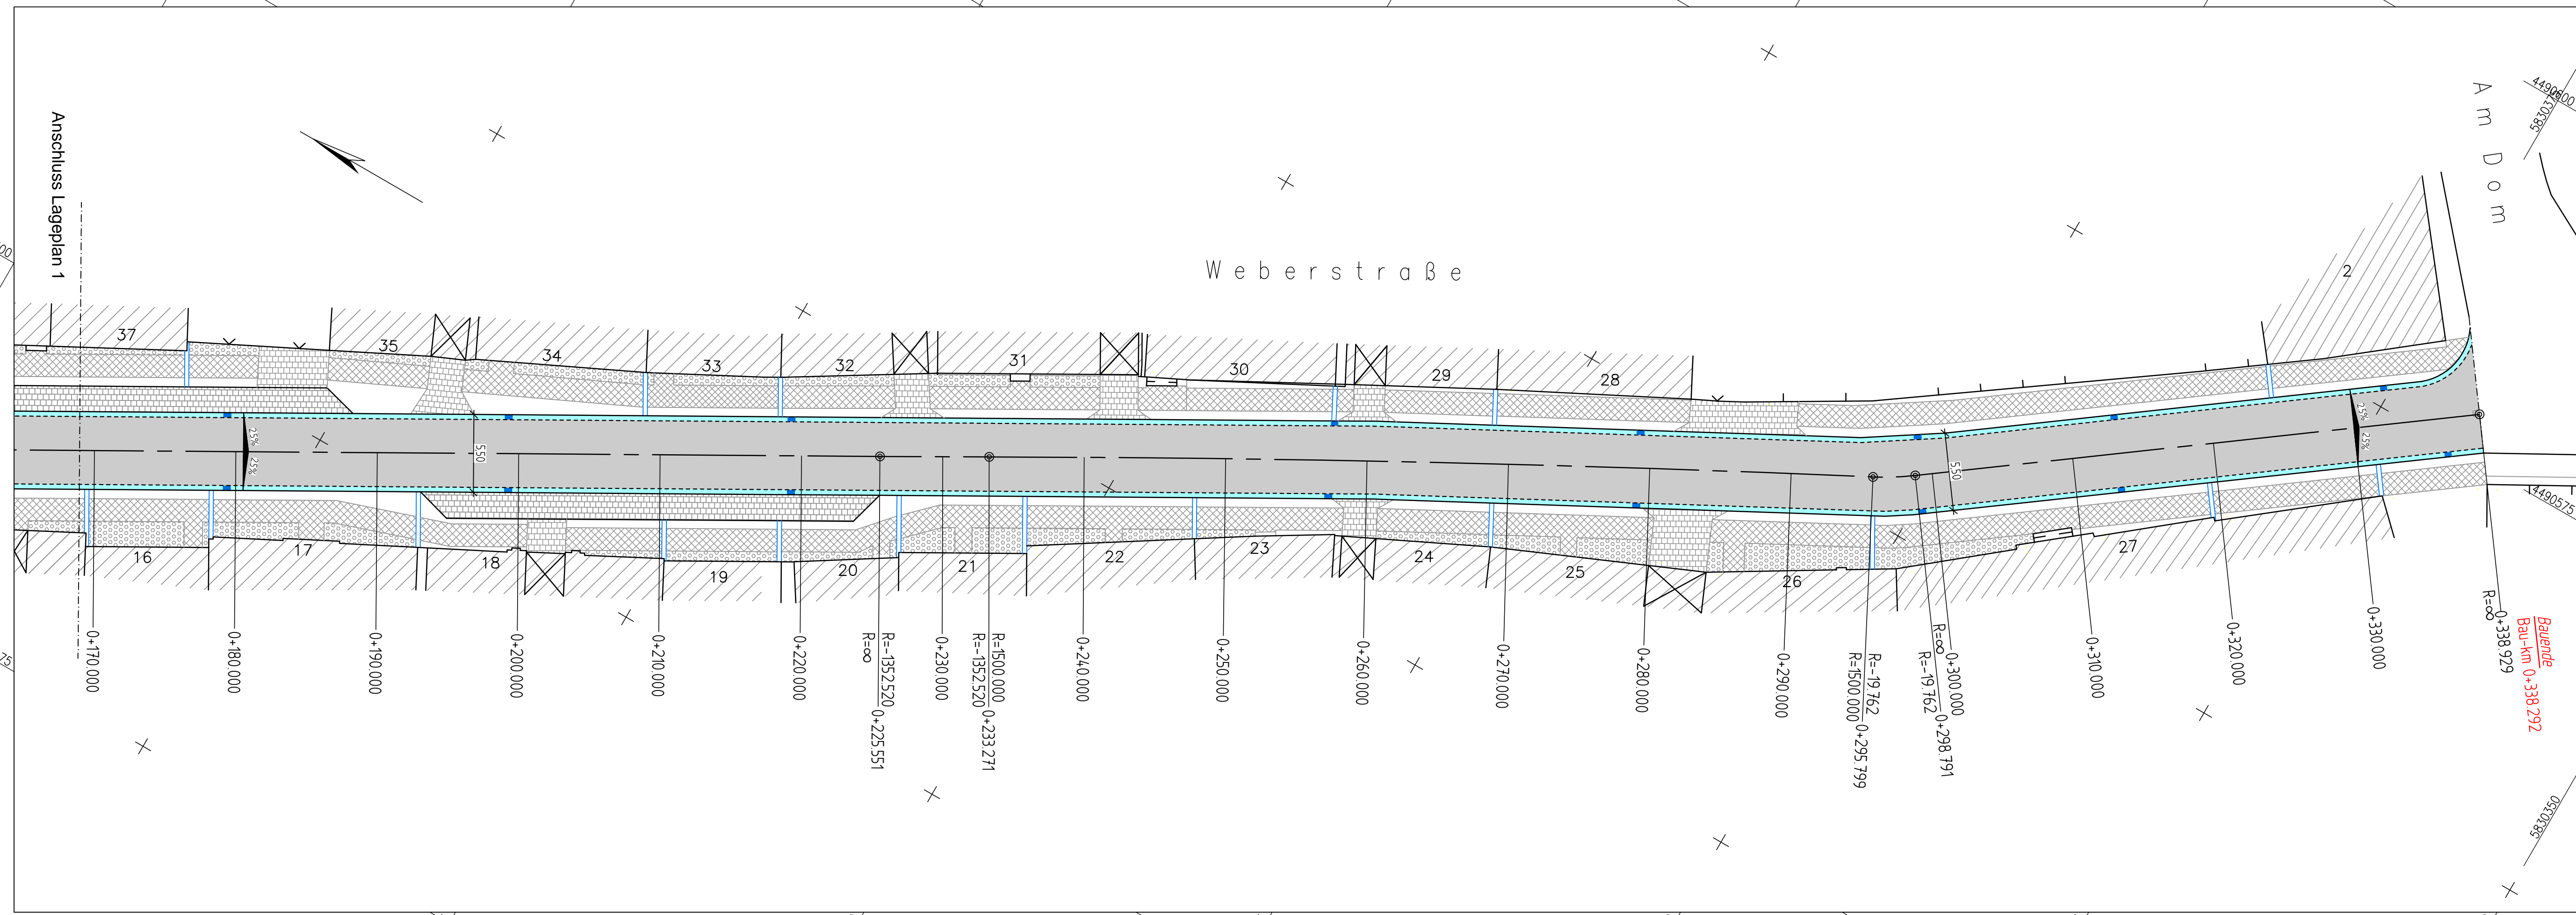

Y+4490460.284
X+5830502.025

Y+4490551.014
X+5830345.118

Planung

Asphalt
Kleinpflaster
Gosse erneuern
Fahrbahn mit Achse

Seitenbereiche (bleiben erhalten)

Parkstreifen
Sicherheitsstreifen
Gehband
Feldsteinpflaster
Zufahrt

Ingenieurbüro Peter Pickler
Langer Weg 54, 39576 Stendal
Tel.: 03931-795020 * Fax: 03931-795021
Funk: 0170-4733880 * e-mail: ib@pickler.de
Webseite: www.pickler.de

Datum: 29.04.16
Zeichen: Dumke

gez./bearb.:
geprüft:

Planr.:
Plangröße: 950 x 297

Hansestadt Stendal
- Bauamt -

Markt 1
Tel. 03931/65-1533

39576 Stendal
Fax 03931/65-1540

Datum:
Zeichen:

nach-/gepr.:

Projekt - Nr.:

Nr.	Art der Änderung	Datum	Zeichen

Entwurfsplanung

Straßenbauverwaltung Hansestadt Stendal Tiefbauamt	Unterlage / Blatt-Nr.: 5 / 2
Straße: Bau-km: 0+000 bis 0+338,292 Weberstraße	Lageplan 2
PROJIS.:	Maßstab: 1 : 250

Sanierung der Weberstraße zur Lärminderung in der Hansestadt Stendal

aufgestellt: Stendal, den	überprüft / genehmigt : Stendal, den
im Auftrag:	im Auftrag:

Anlage 4