



Anlage 3

Nr.	Art der Änderung	Datum	Zeichen
04			
03			
02	Änderung der Gehwegbreite von 2.00 m auf 1.50 m - 2.00 m	29.06.2017	
01	Änderung der Fahrbahnbreite von 5.00 m auf 5.50 m	29.06.2017	

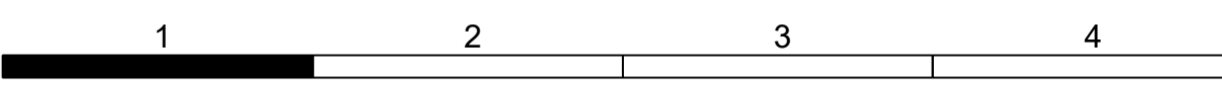

Auftraggeber:  **Hansesstadt Stendal**
 Bauamt, SG Tiefbau
 Moltkestraße 34-36
 39576 Hansesstadt Stendal
 Tel. 03931 / 651 570

Prüfvermerk:
 Datum:
 Zeichen:
 geprüft:
 gezeichnet:
 bearbeitet:
 geprüft:

Entwurfsverfasser:  **Ingenieurbüro Hübner & Munder**
 Amelburger Straße 24, Haus I
 39576 Hansesstadt Stendal
 Tel. 03931 / 251 330
 Fax. 03931 / 251 332
 kontakt@ing-b-sdl.de

Prüfvermerk:
 Datum: 06/2017
 Zeichen:
 gezeichnet: 06/2017
 bearbeitet: 06/2017
 geprüft: 06/2017

Planungsgrundlagen:
Vermessungsbüro Pietsch
 Bahnhofstraße 47, 39576 Stendal
 Tel.: 03931 / 65980

Bezugssystem:
 Lage: LS 150
 Höhe: HN
 gemessen: 15.12.2009 / Kaminski

ENTWURFSUNTERLAGEN

Ausbau Georgenstraße

Bau-km 0+000,000 bis 0+649,996

Unterlage / Blatt-Nr.: 5 / 1
Lageplan
 Maßstab: 1 : 250
 Projekt-Nr.: 160903

Zeichenerklärung

	Laterne	W.G.E.F.	Merkmale W.G.E.F.	Zaun	Gebüsch, einzeln	Nadelbaum
	Schacht, Kanaldeckel			Mauer	gepl. Gebüsch	Gartenland
	Straßenablauf			Stützmauer	vorh. Baum	Grünland
	Schieber Gas			Leitplanke, Geländer	gepl. Baum	Flurstücksgrenze
	Schieber Wasser			Steigpfeil Treppe	Baum entfällt	
	Unterflurhydrant			ELT - Leitung	vorh. Baum	
	Oberflurhydrant			Hecke	Laubbaum, markant	
	Rohreinlauf-auslauf			Friedhof	Jungbaum	

Legende:

Legende:
