

Nr.	Art der Änderung	Datum	Zeichen
04			
03			
02	Änderung der Gehwegbreite von 2.00 m auf 1.50 m - 2.00 m	29.06.2017	
01	Änderung der Fahrbahnbreite von 5.00 m auf 5.50 m	29.06.2017	

Anlage 8

1	2	3	4
---	---	---	---

Auftraggeber:



Hansestadt Stendal
 Bauamt, SG Tiefbau
 Moltkestraße 34-36
 39576 Hansestadt Stendal
 Tel. 03931 / 651 570

Prüfvermerk

geprüft	Datum	Zeichen

Entwurfsverfasser:



Ingenieurbüro Hübner & Münder GmbH
 Arneburger Straße 24, Haus I
 39576 Hansestadt Stendal
 Tel. 03931 / 251 330
 Fax. 03931 / 251 332
 kontakt@ing-b-sdl.de

Prüfvermerk

gezeichnet	Datum	Zeichen
bearbeitet	06/2017	
geprüft	06/2017	

Planungsgrundlagen:

Vermessungsbüro Pietsch
 Bahnhofstraße 47, 39576 Stendal
 Tel.: 03931 / 65980



Bezugssystem

Lage	LS 150
Höhe	HN

Planungsgrundlage: "Stendal_Georgenstr.dwg" Antrag Nr.: 20091267 gemessen 15.12.2009 / Kaminski

ENTWURFSUNTERLAGEN

**Ausbau
Georgenstraße**

Bau-km 0+000,000 bis 0+649,996


Unterlage / Blatt-Nr.: **8 / 1.2**

**Lageplan
Regenwasser**

Maßstab: 1 : 250
 Projekt-Nr.: **160903**

Zeichenerklärung		W, G, EF		Merkzeichen W, G, E, F		Zaun		Gebüsch, einzeln		Nadelbaum	
△	trig. Festpunkt	○ ⊗ ⊠	Schacht, Kanaldeckel	⊕	Kabel-/Schaltkasten	—	Mauer	⊗	gepl. Gebüsch	⊗	Gartenland
○	Polygonpunkt	⊕ ⊕	Straßenablauf	⊕	Holzmast	—	Stützmauer	⊗	vorh. Baum	⊗	Grünland
○	Höhenfestpunkt	⊕ ⊕	Schieber Gas	⊕	Stahlbetonmast	—	Leitplanke, Geländer	⊗	gepl. Baum	⊗	Flurstücksgrenze
⊕	Gefahrenzeichen	⊕ W	Schieber Wasser	●	Stahlrohrmast	—	Steigpfeil Treppe	⊗	Baum entfällt	⊗	
⊕	Vorschriftszeichen	⊕	Unterflurhydrant	■	Stahlgittermast	—	ELT - Leitung	⊗	vorh. Baum	⊗	
⊕	Richtzeichen	⊕	Oberflurhydrant	⊕	Laubbaum	—	Hecke	⊗	Laubbaum, markant	⊗	
⊕	Verkehrsampele	⊕	Rohreinlauf-auslauf	⊕	Nadelbaum	⊕	Friedhof	⊗	Jungbaum	⊗	

Legende:

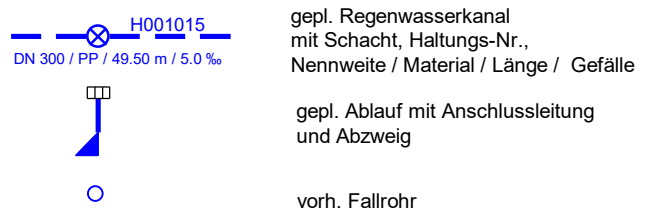

gepl. Regenwasserkanal mit Schacht, Haltungs-Nr., Nennweite / Material / Länge / Gefälle

gepl. Ablauf mit Anschlussleitung und Abzweig

vorh. Fallrohr

Achs-Station
Schacht-Nr.
D= Deckelhöhe
S= Sohlhöhe