


Nr.	Art der Änderung	Datum	Name

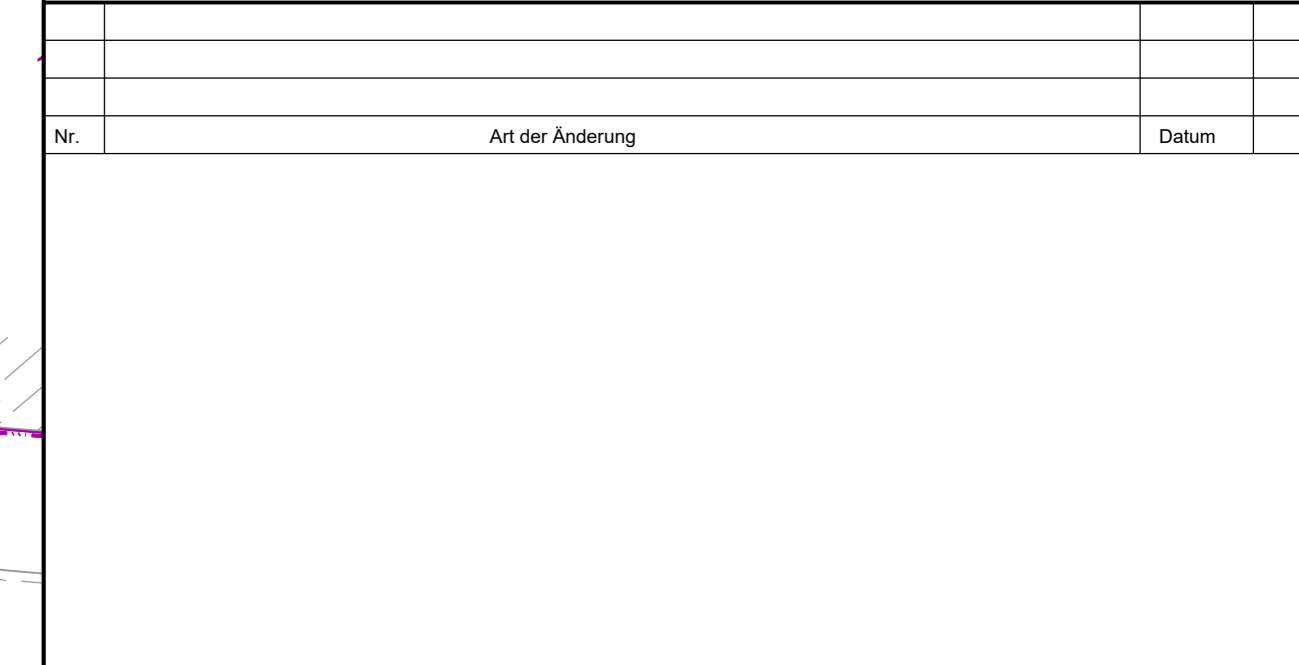

Vermessungsbüro Pietsch
Öffentlich bestellter Vermessungsingenieur

Bezugssystem	LS 150	Lage- und Höhenplan mit Grenzen Hansestadt Stendal Rathenow Straße
Lage	HN	
Höhe	HN	
gem.	28.06.2016	
gepr.	17.08.2016	

Legende

	Fahrbahn (Asphalt)		gepl. Granitpöller
	Fahrbahn, Parkfläche (Großpflaster)		Bohrpunkt
	Fahrbahn, Parkfläche (Kleinpflaster)		vorh. Baumbestand
	Gosse (Großpflaster, gesägt)		Quermileigung der Fahrbahn
	Zufahrten (Großpflaster, Stendaler-Mischung in Pässe)		vorh. Regenfallrohr
	Laufband (Gehwegplatten aus Beton mit Edelplattvorsatz)		gepl. Regenwasserschacht
	Restflächen, Überhang (Kleinpflaster)		gepl. Leuchte
	Traufbereiche (Mosaikpflaster, Granit)		gepl. Höhe
	Grünfläche		
	Anpassungsbereiche		

HANSESTADT STENDAL
Land Sachsen-Anhalt

Unterlage 4
Bl.-Nr. 1
Lageplan
Maßstab 1 : 250

Bauvorhaben: Grundhafter Ausbau der Rathenow Straße in Stendal
Phase: Entwurfsplanung

Brauer & Richter
Ingenieurbüro für Verkehrsanlagen und Tiefbau
Industriestraße 10
39576 Stendal
e-mail: info@brauer-richter.de
Tel.: (03931)64970
Fax: (03931)649719

Datum	Zeichen
gezeichnet: 10 / 17	
bearbeitet: 10 / 17	