


Anlage 2

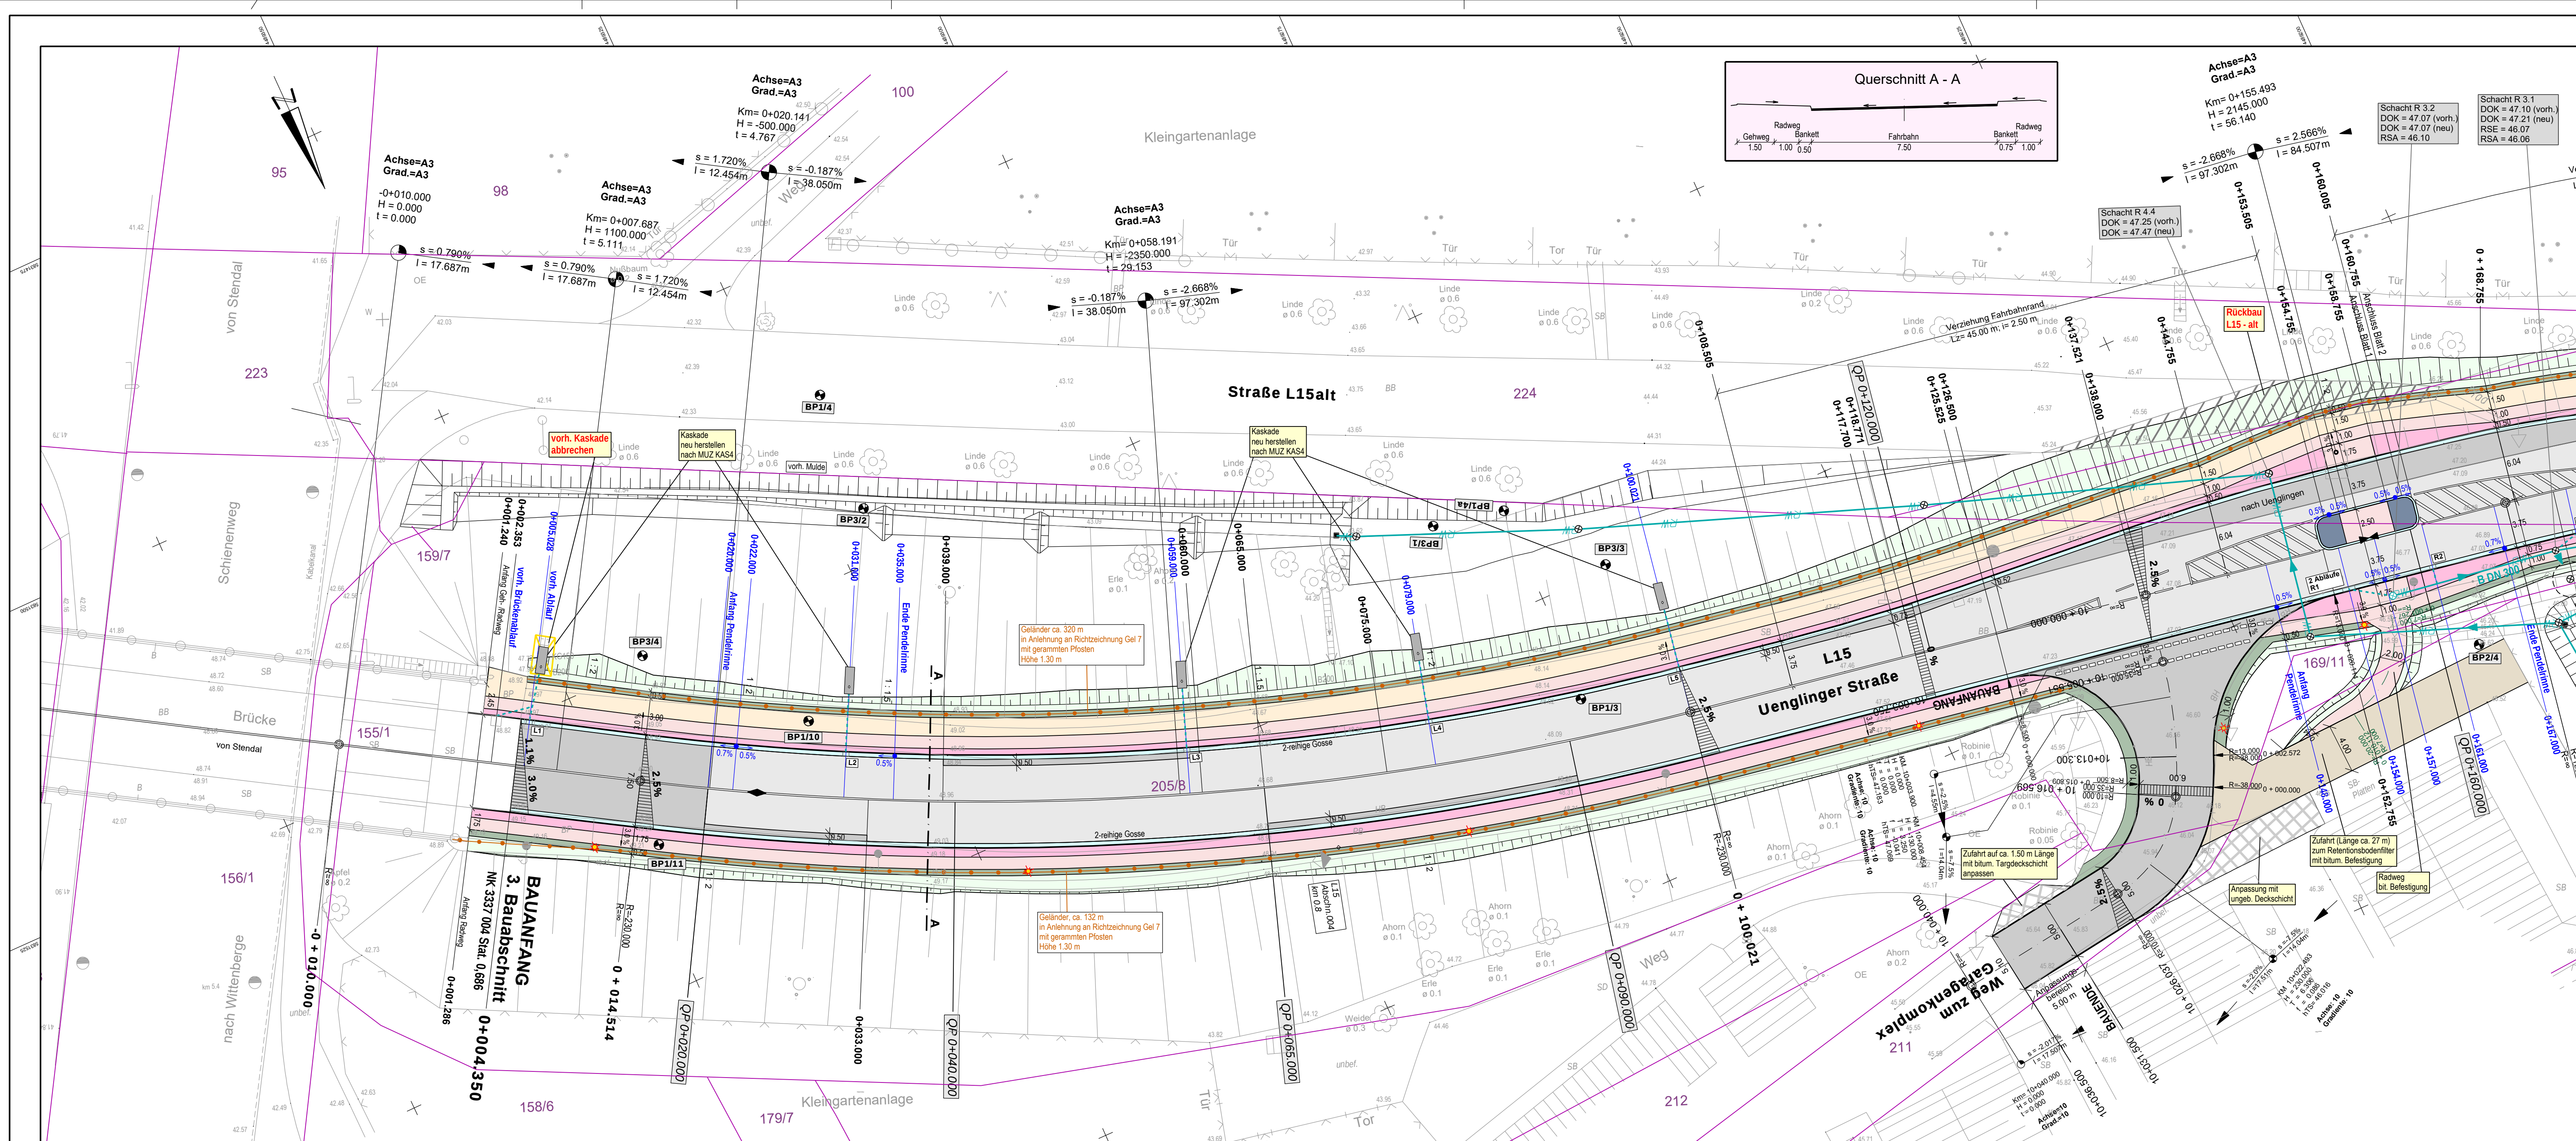

Zeichenerklärung

Planung

- Radweg mit Zufahrt und Sicherheitstreifen aus Betonpflaster
- Hocheinbau bit. Fahrbahn mit Achse
- grundhafter Ausbau
- Gosse
- Sicherheitstreifen aus Betonpflaster
- Radweg aus Betonpflaster
- Gehweg aus Betonpflaster

- Bankett, Grünfläche
- Schotterterrassen
- Restflächen
- Kreisinnerring aus Natursteinpflaster
- Anpassungsflächen
- Mulde mit Angabe der Sohlhöhe

S 52.10

Sonstiges

- Neigungsbruchpunkt mit Angabe von Gefälle und Steigung in %, Lage der Gefälle-Steigungsstrecke und Halbmesser
- Hochpunkt
- Kreisinnerring aus Natursteinpflaster
- Querneigung mit Gefälle in %
- Neigung Fahrbahn/ Nebenanlagen
- Längsneigung Pendellinie

Verwaltung

- geplanter Baum
- Wurzelschutz
- Leitpfosten
- Anordnung von durchgängigen, konstruktiven Dehnungsfugen, auch durch die anschließende Ränderneuerung (nach Detailblatt KKV 19 der DA-04/2015 der LSBB zu Kreisverkehre)

Entwässerung

vorhanden

- Schacht R 3.1
- Schacht R 2.1

geplant

- Sammelleitung Regenwasser
- Anschlussleitung Regenwasser
- Straßenablauf
- Regenwasserschacht
- Schachtdaten

Vermessungsbüro Pietsch

Öffentlich bestellter Vermessungsingenieur

Bezugssystem	Stendal - Uenglinger Str. von Kreisel bis Gneisenastr. Lage- und Höhenplan
Lage	LS 150
Höhe	HN
gem.	02/02 07/17

Brauer & Richter

Ingenieurbüro für Verkehrsanlagen und Tiefbau
Industriestraße 10 e-mail: info@brauer-richter.de Tel.: (03931) 64970
39576 Stendal Fax: (03931) 649719

gezeichnet:	10 / 2017	<i>Reich</i>
bearbeitet:	10 / 2017	<i>Reich</i>
geprüft:	10 / 2017	<i>Reich</i>

Landesstraßenbaubehörde Sachsen-Anhalt

- Regionalbereich Nord -
Sachsenstraße 11 a 39576 Stendal
Tel. 03931/ 6870 Fax 03931/ 687122

Datum	Zeichen
nach-/geprüft:	

Nr.	Art der Änderung	Datum	Zeichen

AUSFÜHRUNGSUNTERLAGE

Straßenbauverwaltung Land Sachsen-Anhalt	Unterlage / Blatt-Nr.: 5 / 1
Straße: L 15 Station: NK 3337 004, Stat. 0,686 bis 1,203	Lageplan
PROJIS-Nr.: 5670	Maßstab 1 : 250

Ausbau der L 15 Uenglinger Straße

3. Bauabschnitt

Aufgestellt:	Überprüft/Genehmigt:
Stendal, den Landesstraßenbaubehörde Sachsen-Anhalt, Regionalbereich Nord	Stendal, den Landesstraßenbaubehörde Sachsen-Anhalt, Regionalbereich Nord
im Auftrag:	im Auftrag: