



Anlage 3

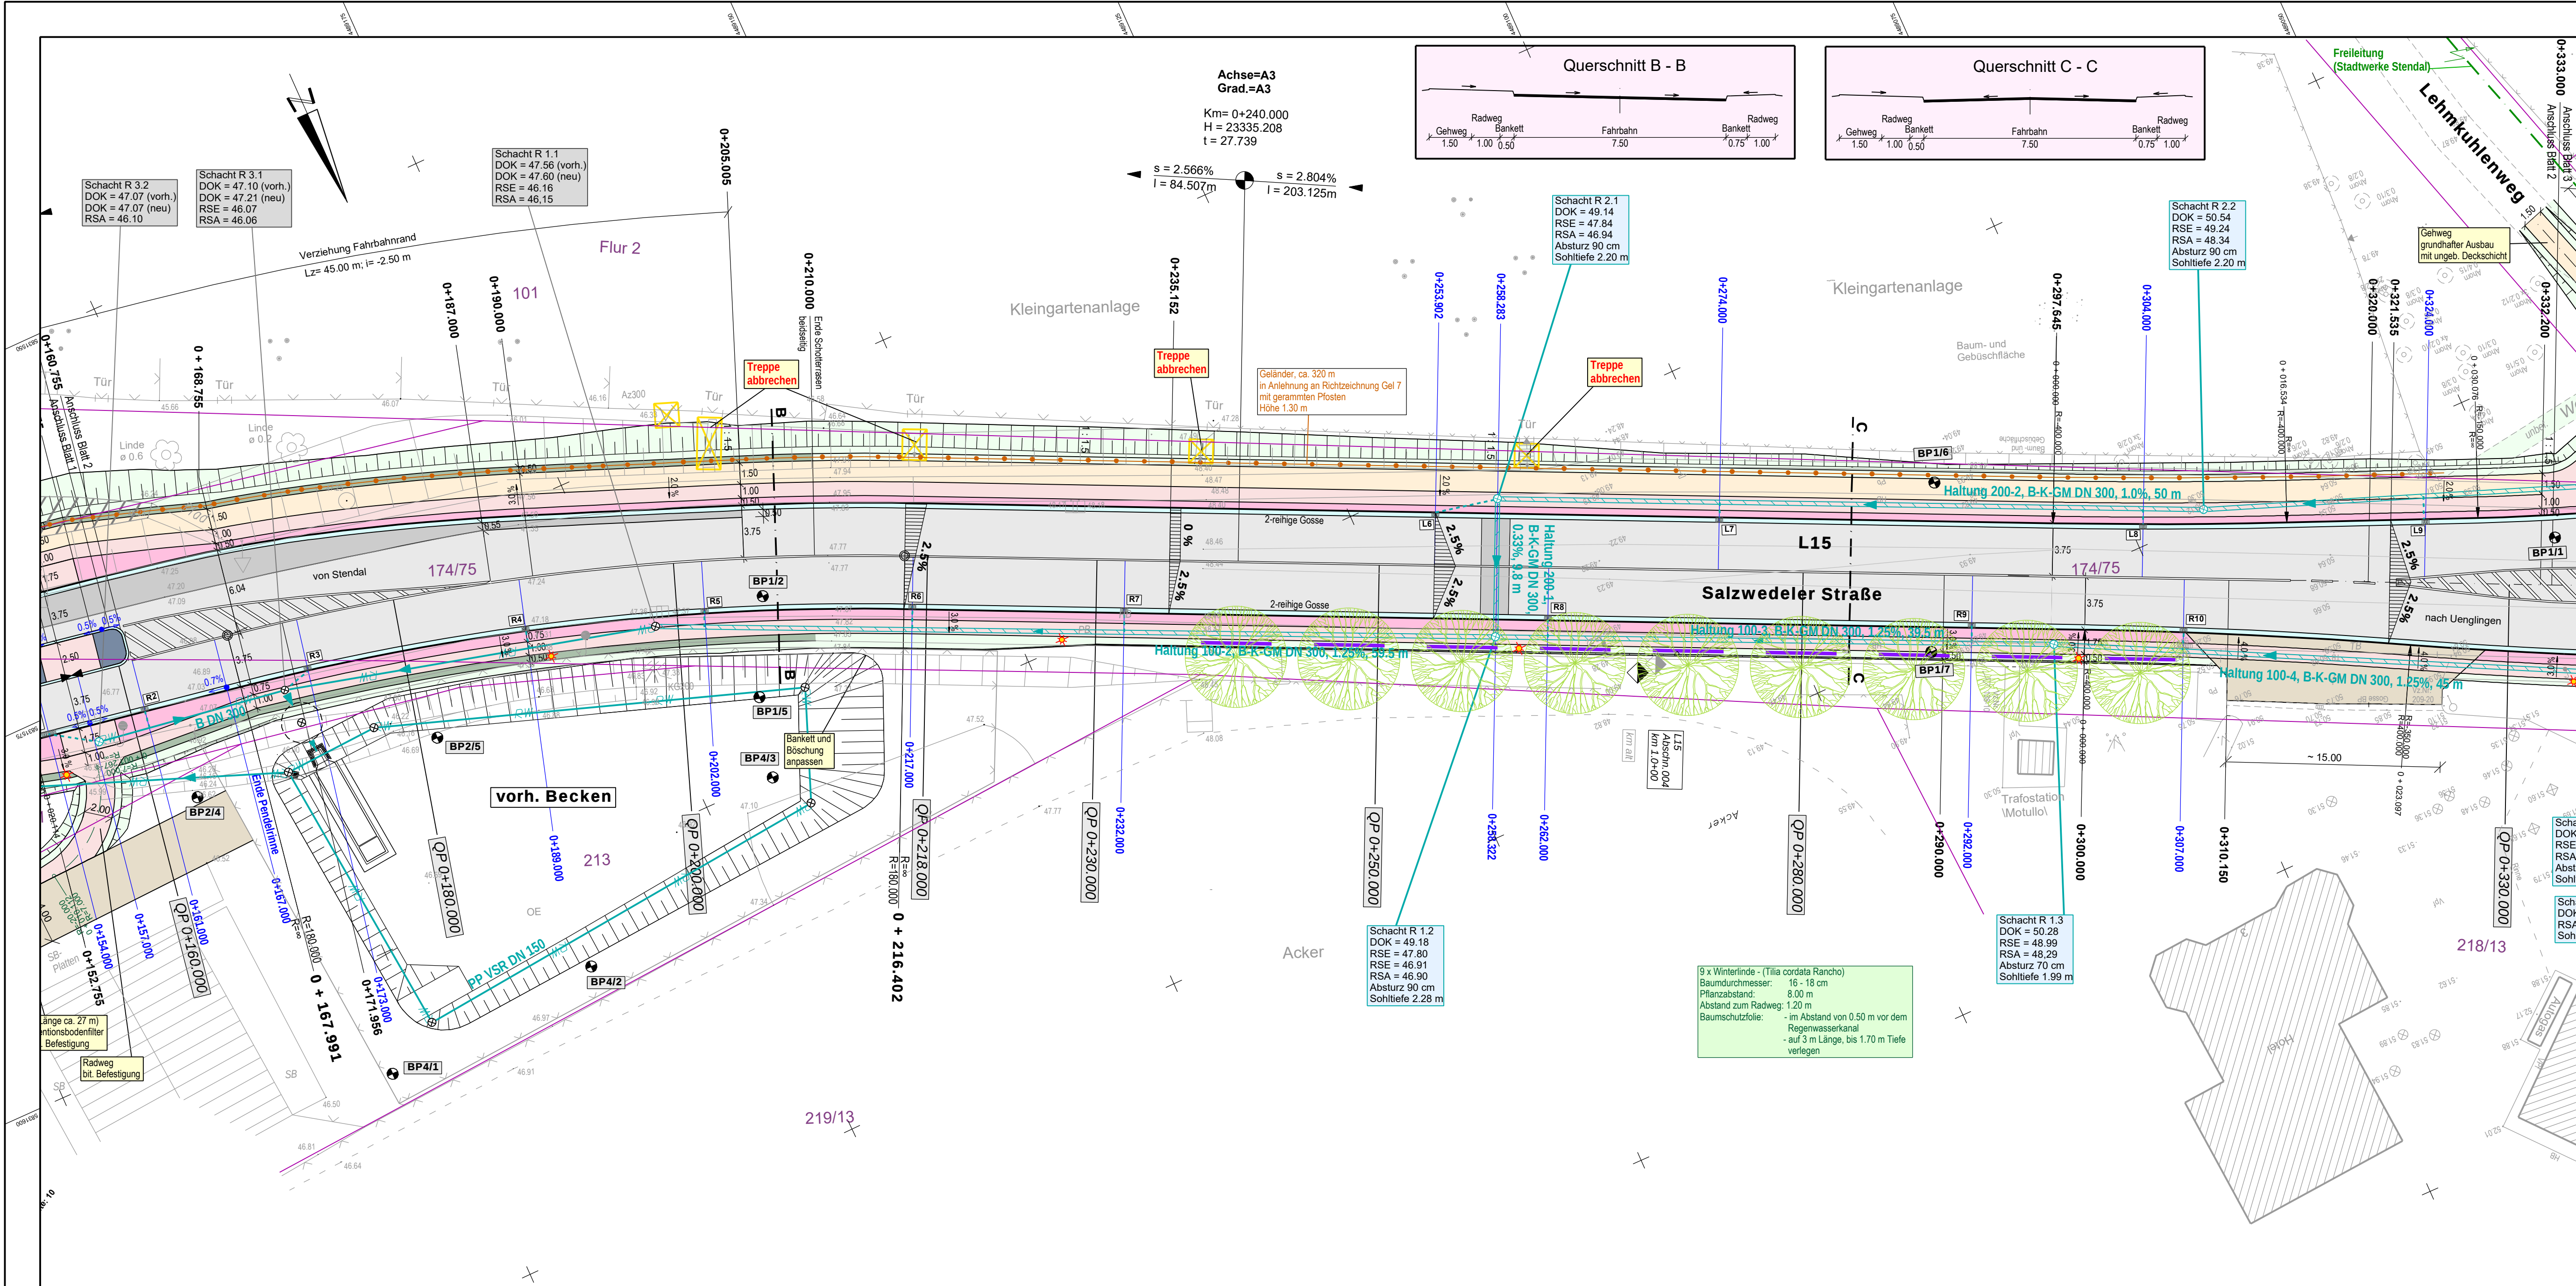


Zeichenerklärung


Planung

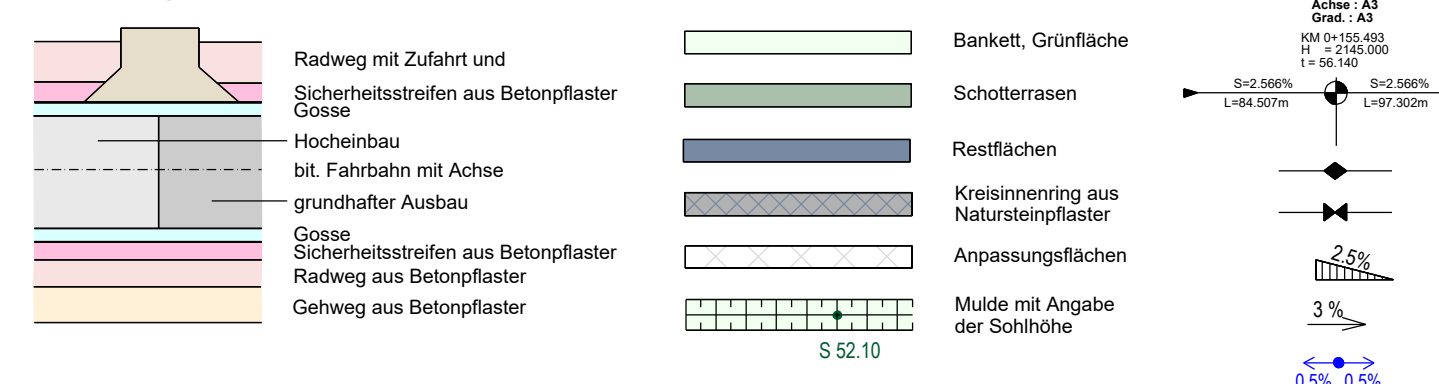


Sonstiges

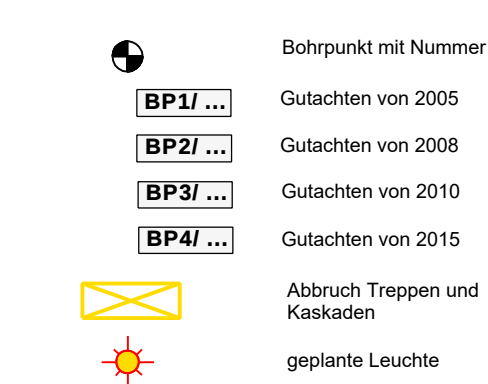

Verwaltung

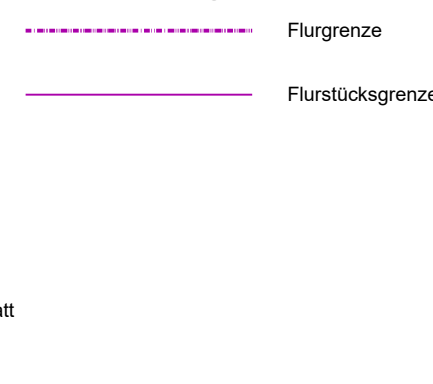

Entwässerung

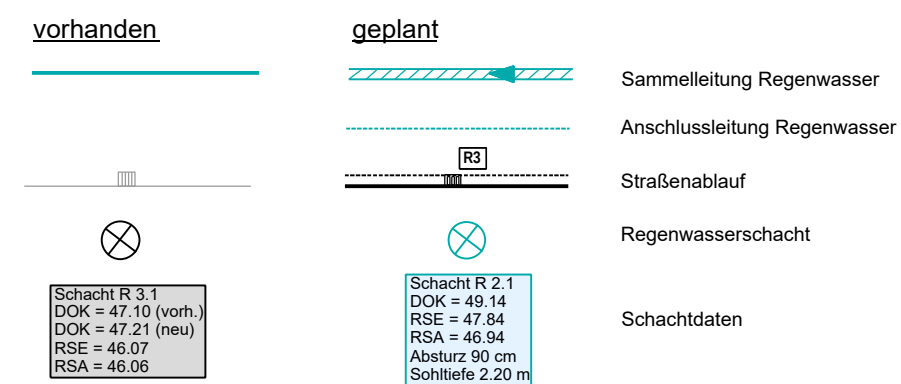

Vermessungsbüro Pietsch Öffentlich bestellter Vermessungsingenieur	
Bezugssystem	
Lage	LS 150
Höhe	HN
gem.	02/02 07/17

Stendal - Uenglinger Str.
von Kreisels bis Gneisenaustr.
Lage- und Höhenplan

Blatt-Nr.	1	2	3
-----------	---	---	---

Brauer & Richter Ingenieurbüro für Verkehrsanlagen und Tiefbau Industriestraße 10 e-mail: info@brauer-richter.de Tel.: (03931) 64970 39576 Stendal Fax: (03931) 649719	gezeichnet:	10 / 2017	<i>Reich</i>
	bearbeitet:	10 / 2017	<i>Reich</i>
	geprüft:	10 / 2017	<i>Reich</i>

Landesstraßenbaubehörde Sachsen-Anhalt - Regionalbereich Nord - Sachsenstraße 11 a - 39576 Stendal Tel. 03931/ 6870 - Fax 03931/ 687122	Datum	Zeichen
	nach-/geprüft:	

Nr.	Art der Änderung	Datum	Zeichen

AUSFÜHRUNGSUNTERLAGE

Straßenbauverwaltung Land Sachsen-Anhalt	Unterlage / Blatt-Nr.: 5 / 2
Lageplan	
Straße: L 15 Station: NK 3337 004, Stat. 0,686 bis NK 3337 004, Stat. 1,203	
PROJIS-Nr.: 5670	Maßstab 1 : 250

Ausbau der L 15 Uenglinger Straße 3. Bauabschnitt	
Aufgestellt:	Überprüft/Genehmigt:
Stendal, den _____ Landesstraßenbaubehörde Sachsen-Anhalt, Regionalbereich Nord	Stendal, den _____ Landesstraßenbaubehörde Sachsen-Anhalt, Regionalbereich Nord
im Auftrag: _____	im Auftrag: _____