

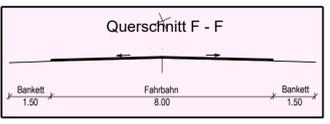
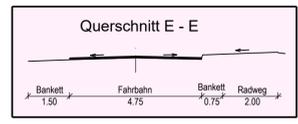
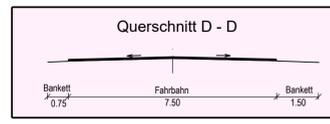


# Anlage 4

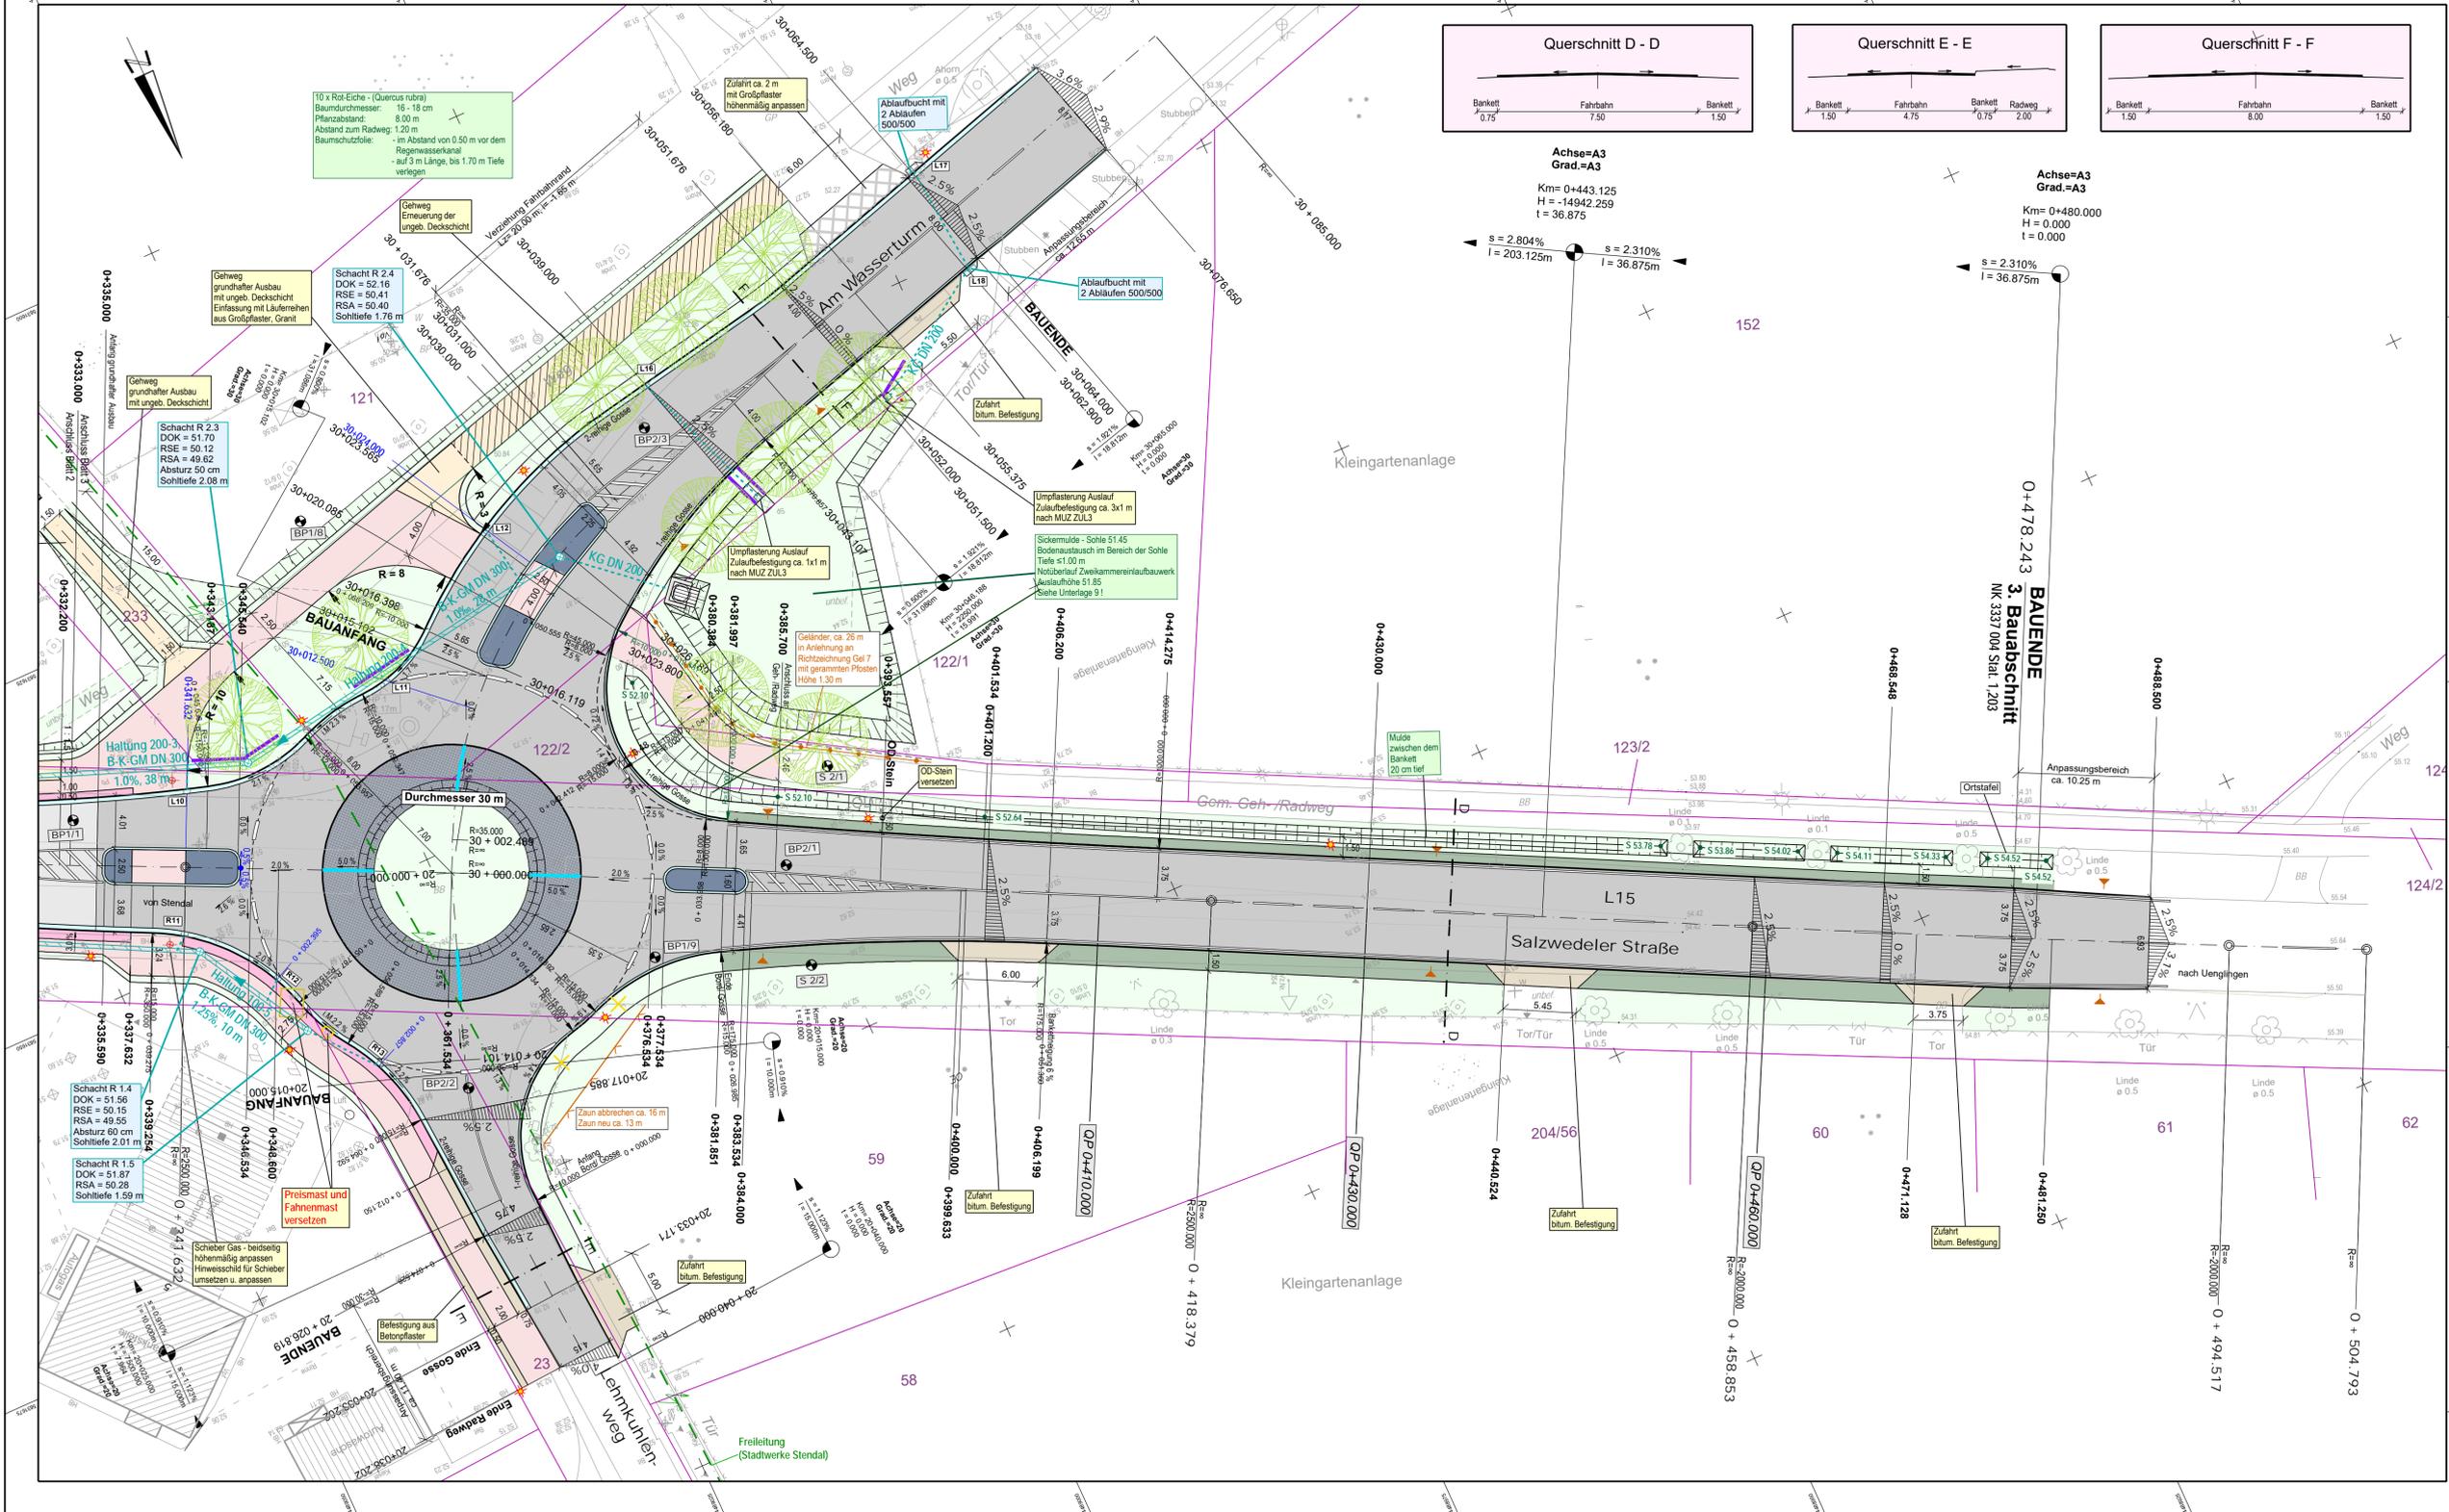

Achse=A3  
Grad=A3  
Km= 0+443.125  
H = -14942.259  
t = 36.875  
s = 2.804%  
l = 203.125m

Achse=A3  
Grad=A3  
Km= 0+480.000  
H = 0.000  
t = 0.000  
s = 2.310%  
l = 36.875m

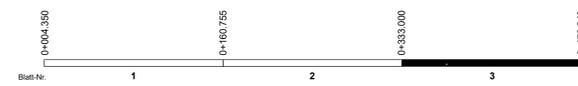

**Brauer & Richter**  
Ingenieurbüro für Verkehrsanlagen und Tiefbau  
Industriestraße 10 e-mail: info@brauer-richter.de Tel.: (03931) 64970  
39576 Stendal Fax: (03931) 649719

gezeichnet:	10 / 2017
bearbeitet:	10 / 2017
geprüft:	10 / 2017

**Landesstraßenbaubehörde Sachsen-Anhalt - Regionalbereich Nord -**  
Sachsenstraße 11 a 39576 Stendal  
Tel. 03931 / 6870 Fax 03931 / 687122

Datum	Zeichen
nachgeprüft:	

Nr.	Art der Änderung	Datum	Zeichen

## AUSFÜHRUNGSUNTERLAGE

Straßenbauverwaltung Land Sachsen-Anhalt Unterlage / Blatt-Nr.: 5 / 3  
Station: NK 3337 004, Stat. 0,686 bis Lageplan  
PROJIS-Nr.: 5670 Maßstab 1 : 250

### Ausbau der L 15 Uenglinger Straße 3. Bauabschnitt

Aufgestellt:	Überprüft/Genehmigt:
Stendal, den Landesstraßenbaubehörde Sachsen-Anhalt, Regionalbereich Nord	Stendal, den Landesstraßenbaubehörde Sachsen-Anhalt, Regionalbereich Nord
im Auftrag:	im Auftrag:

#### Zeichenerklärung Planung

	Radweg mit Zufahrt und Sicherheitsstreifen aus Betonpflaster Gasse
	Hocheinbau bit. Fahrbahn mit Achse grundhafter Ausbau
	Gasse Sicherheitsstreifen aus Betonpflaster Radweg aus Betonpflaster Gehweg aus Betonpflaster
	Bankett, Grünfläche
	Schotterrasen
	Restflächen
	Kreislinnenung aus Natursteinpflaster
	Anpassungsflächen
	Müde mit Angabe der Sohlhöhe

#### Sonstiges

	Bohrpunkt mit Nummer
	Gutachten von 2005
	Gutachten von 2008
	Gutachten von 2010
	Gutachten von 2015
	Abbruch Treppen und Kaskaden
	geplante Leuchte

#### Verwaltung

	Flurgrenze
	Flurstücksgrenze

#### Entwässerung

	vorhanden
	geplant
	Sammelleitung Regenwasser
	Anschlüsseleitung Regenwasser
	Straßenablauf
	Regenwasserschacht
	Schachtdaten

#### Vermessungsbüro Pietsch

Öffentlich bestellter Vermessungsingenieur

Bezugssystem	LS 150
Lage	HN
Höhe	HN
gem.	02 / 02 07 / 17

Stendal - Uenglinger Str. von Kreisell bis Gneisenaustr. Lage- und Höhenplan