


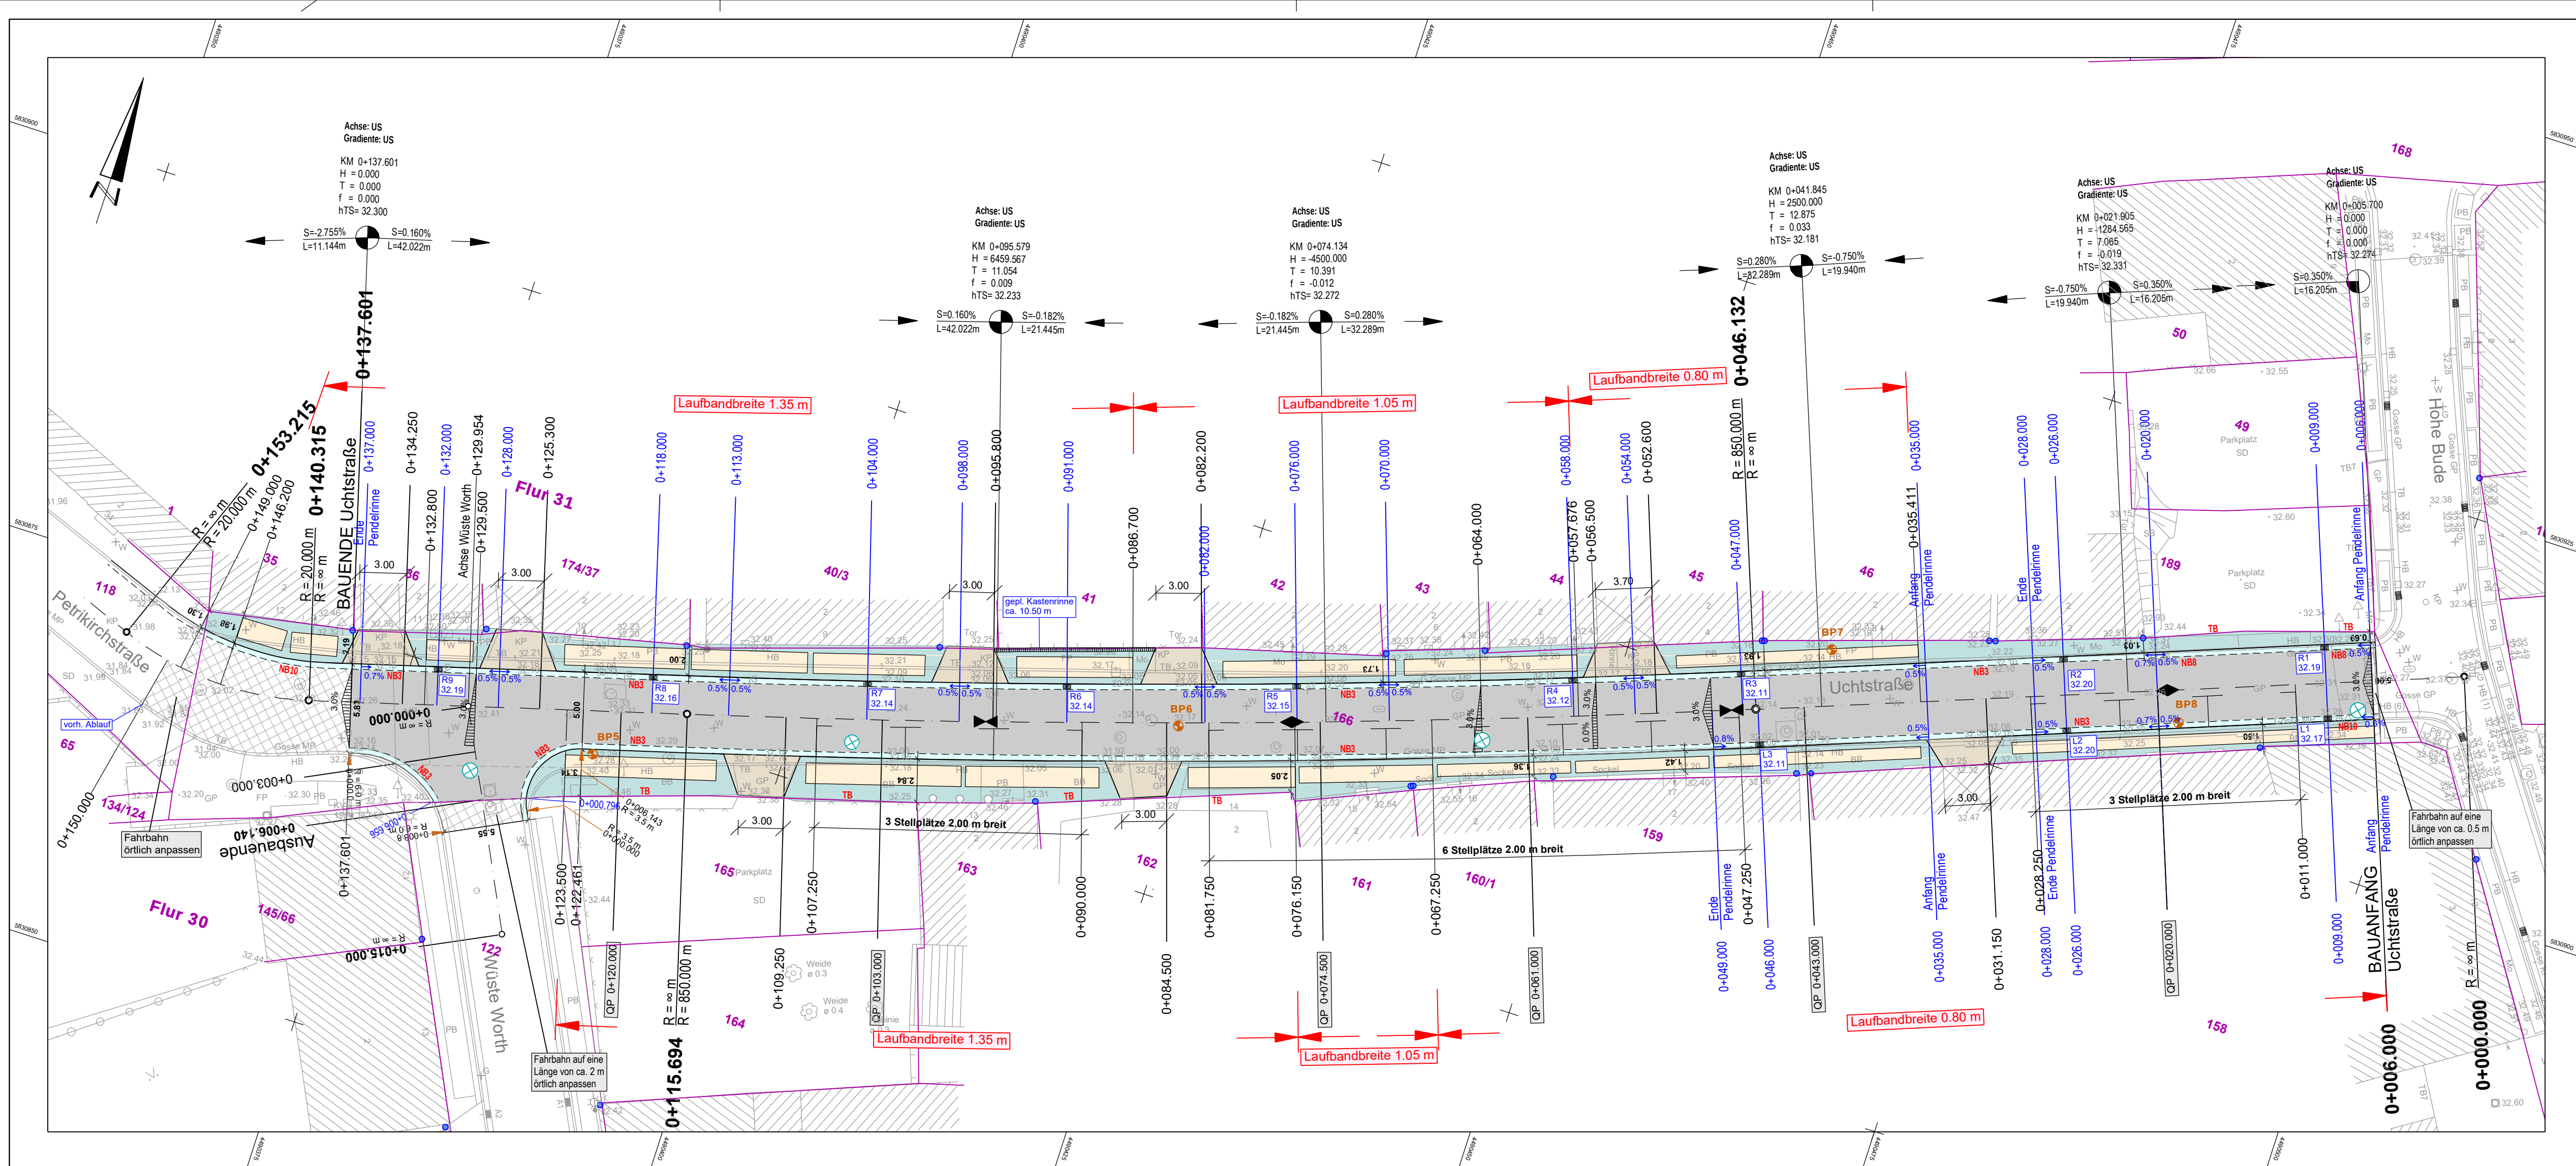

Legende

- Fahrbahn (Kleinfaster)
- Gosse (Großpaster, gesägt)
- Zufahrten (Kleinfaster, Stendaler-Mischung in Passe)
- Laufband (Gehwegplatten aus Beton mit Edelsplittvorsatz)
- Restflächen, Überhang (Kleinfaster)
- Traubereiche (Mosaikpaster, Granit)
- Anpassungsbereiche
- Querneigung der Fahrbahn
- Querneigung der Nebenanlagen

- BP1 Bohrpunkt
- gepl. Leuchte
- vorh. Regenfallrohr
- gepl. Regenwasserschacht
- Straßenablauf mit Bezeichnung
- Hochpunkt Pendellinie

Achse: US
Gradient: US
KM 0+041.845
H = 2500.000
T = 12.875
f = 0.033
hTS = 32.181

S=-0.280%
L=22.289m

S=-0.750%
L=19.940m

Neigungsbrechpunkt mit Angabe von Gefälle und Steigung in %, Lage der Gefälle-/Steigungsstrecke und Halbmeser

Hochpunkt

Tiefpunkt

TB = Tiefbord
NB = Naturbordstein mit Angabe der Bordhöhe

HINWEIS:

Verlegedetails und Aufteilung der verschiedenen Materialien siehe Unterlage 8!

Nr.	Art der Änderung	Datum	Name

Vermessungsbüro Pietsch
Öffentlich bestellter Vermessungsingenieur

Bezugssystem
Lage LS 150
Höhe HN
gem. 10.01.2007
gepr. 23.01.2007

Lage- und Höhenplan
mit Grenzen und Schachtkataster
Stadt Stendal
Uchtstraße / Hohe Bude

**HANSESTADT STENDAL**
Land Sachsen-Anhalt

**Brauer & Richter**
Ingenieurbüro für Verkehrsanlagen und Tiefbau
Industriestraße 10
39576 Stendal
e-mail: info@brauer-richter.de
Tel.: (03931)64970
Fax: (03931)649719

Unterlage 4	Bauvorhaben: Ausbau Uchtstraße Straßenbau und Regenwasser
Bl.-Nr. 1	Phase: Ausführungsplanung
Lageplan Straßenbau Maßstab 1 : 250	
Datum gezeichnet: 03 / 2018 bearbeitet: 03 / 2018	Zeichen 