


STAVENSTRASSE

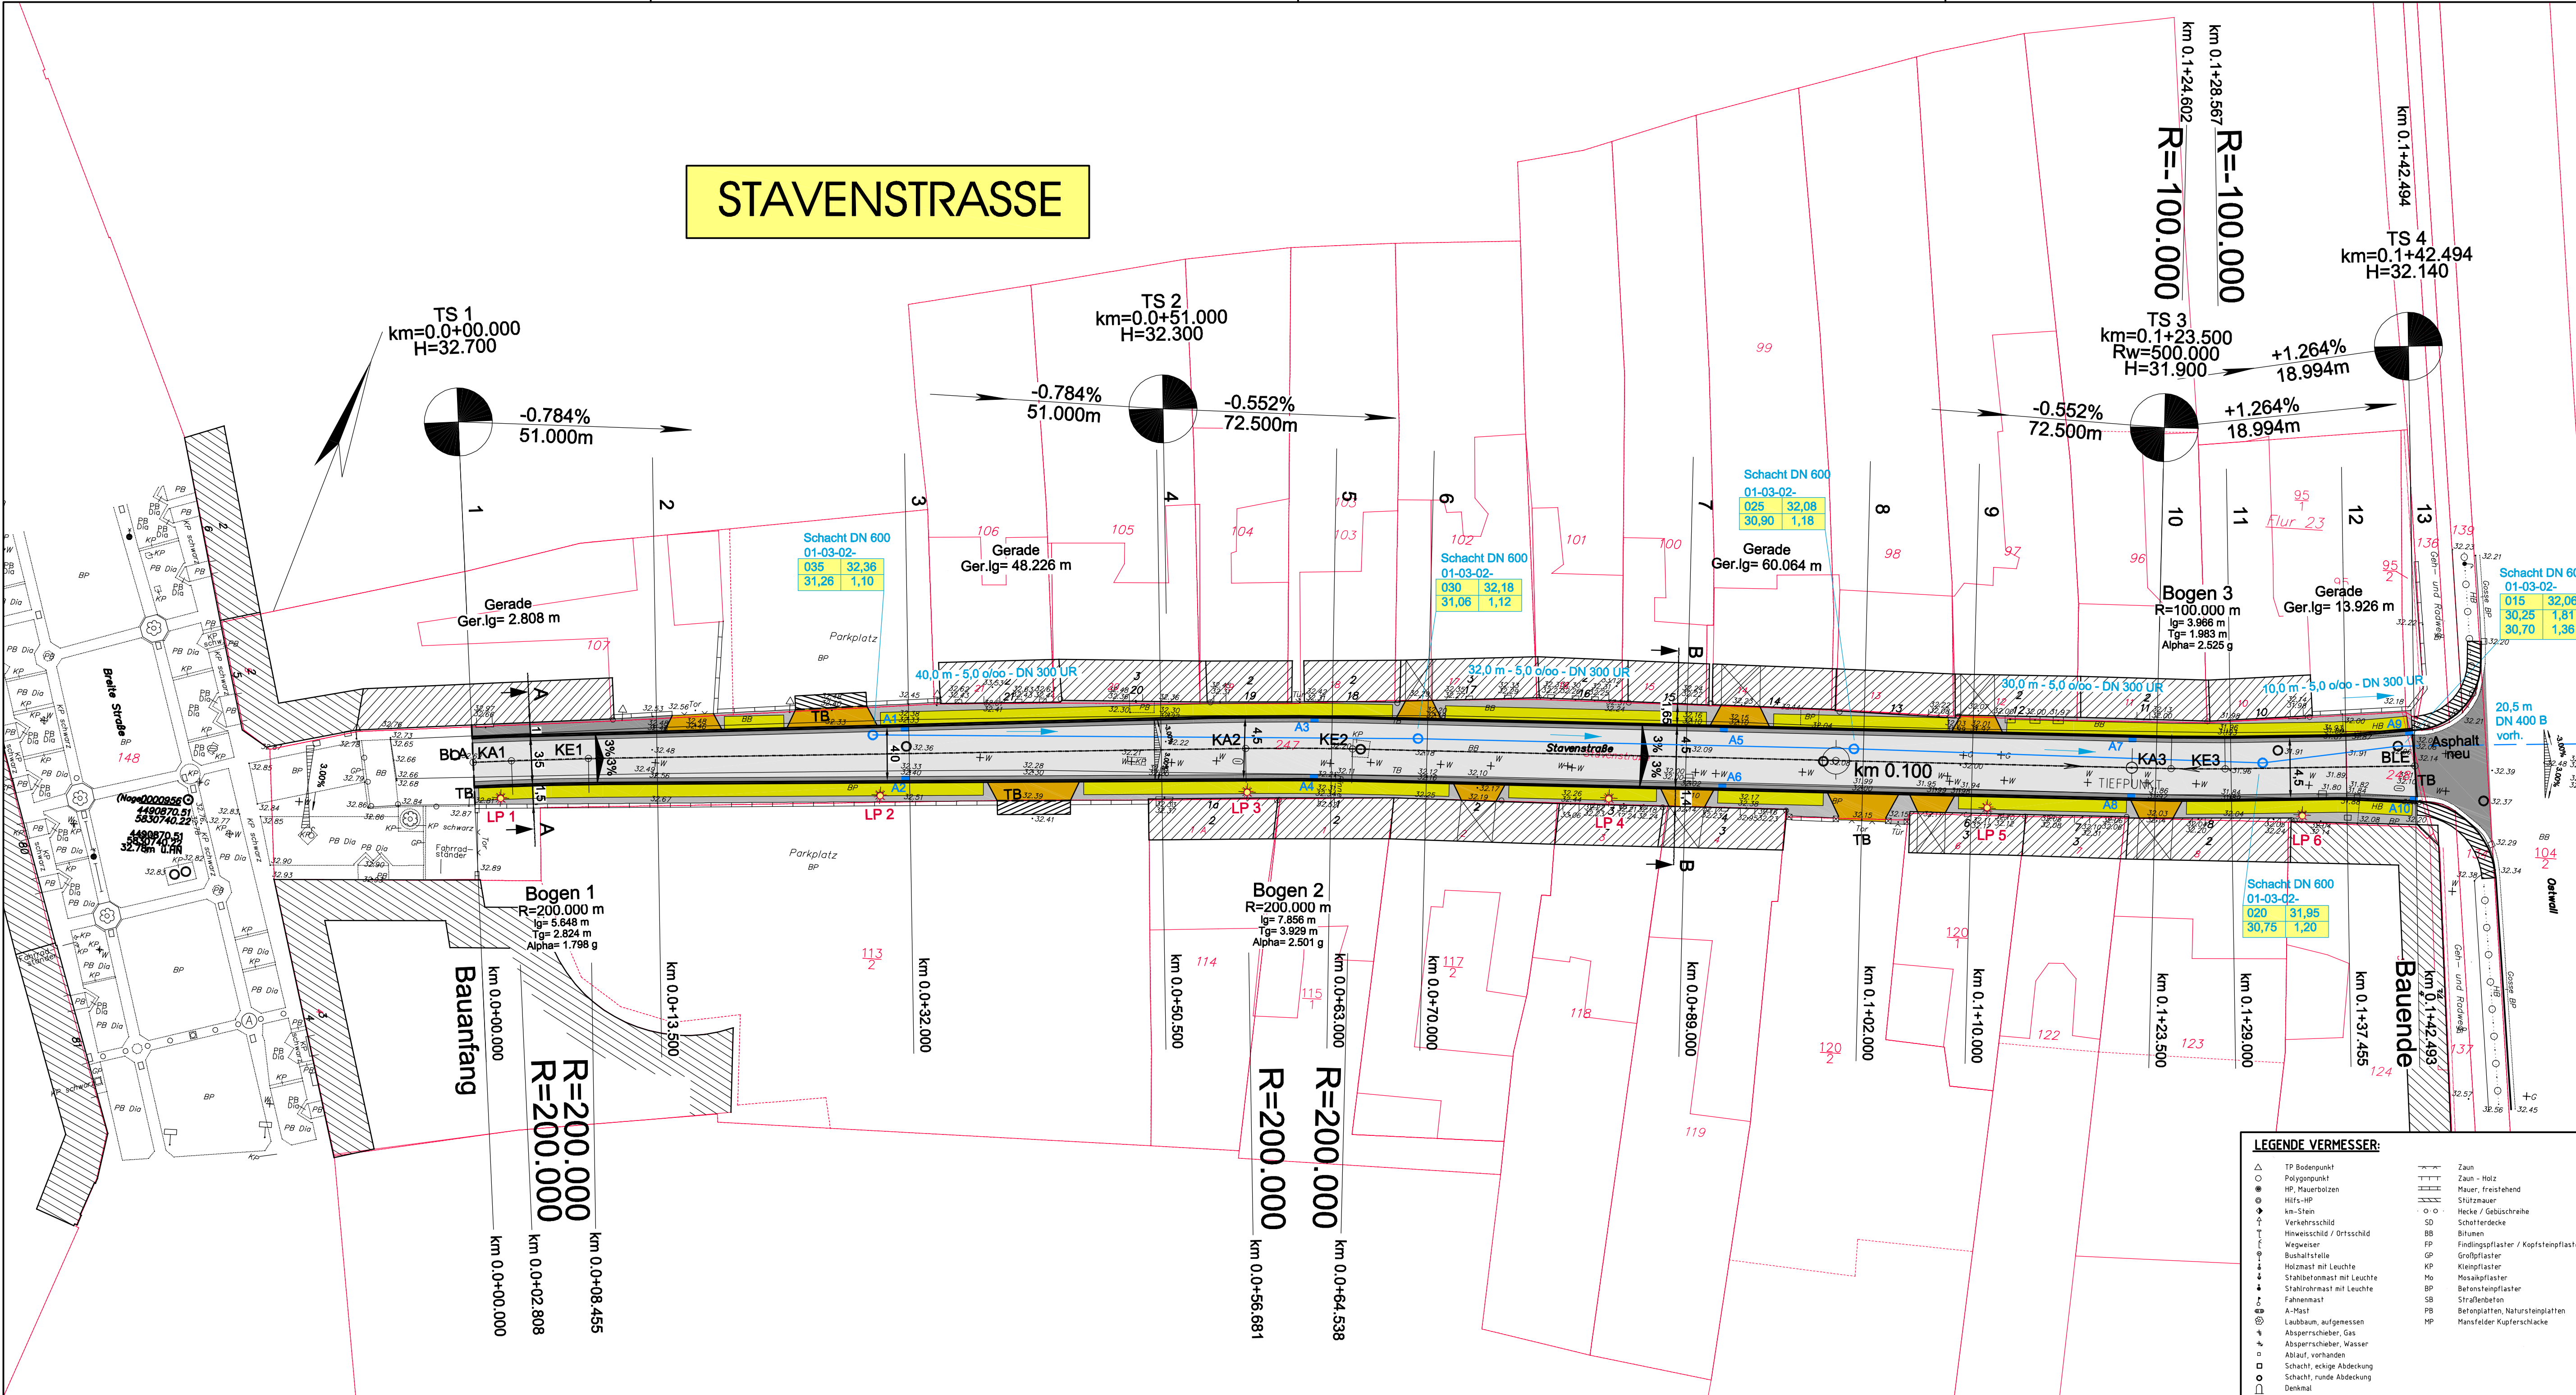

ZEICHENERKLÄRUNG:

- Zufahrt - Granitkleinfpaster 8/10, Fb. 3 gelbgrau
 - Gehweg - Granitmosaikpaster 4/6, Fb. 3 verschiedene Grautöne
 - Gehweg - Platten mit Bischofsmützen 20 x 20
 - Granitbordstein 12/25/100, Auftritt 3 cm, Fb. grau
 - Bordrinne - 2-reihig, Granitgroßpaster, Fb. dunkelgrau
 - Fahrbahn - Betonsteinpaster, Verlegung in Reihe
 - Bordrinne - 2-reihig, Granitgroßpaster, Fb. dunkelgrau
 - Granitbordstein 12/25/100, Auftritt 3 cm, Fb. grau
 - Gehweg - Platten mit Bischofsmützen 20 x 20
 - Gehweg - Granitmosaikpaster 4/6, Fb. 3 verschiedene Grautöne
 - Granitbordstein TB 10/25/100, Fb. grau
 - Gehweg - Granitkleinfpaster 8/10, Fb. 3 verschiedene Grautöne
- 3,0 %
3,0 % Fahrbahnquerschnitt
- Länge in m - Gefälle in o/oo - Nennweite Material
 geplanter Regenwasserkanal
 geplanter RegenwasserHausanschluss
- Schacht-Nr. Geländeoberkante
 Sohltiefe Tiefe in m
- | | |
|-------|-------|
| R2 | 31,76 |
| 30,66 | 1,10 |

Änderungen

lfd. Nr.	Änderung	geändert durch	Datum	ersetzte Datei	neue Datei



Hansestadt Stendal

Bearbeiter(in): Matzke	Auftraggeber: Hansestadt Stendal - Tiefbauamt Moltkestraße 34 39576 Hansestadt Stendal	Leistungsphase: Entwurfsplanung
Zeichner(in): Lange	Projekt: Ausbau der Stavenstraße in der Hansestadt Stendal	Datum: 28.09.2018
Prüfer(in): Salomo	Projektnummer: 2017-94	Höhen-/Lagestatus: HS 150 / LS 150
Dateiname: 3_LP3.dwg	Planbezeichnung: Lageplan	Maßstab: 1 : 250
Projektnummer: 2017-94	WSTC GmbH Uchtstraße 9 39576 Hansestadt Stendal	Blattnummer: 7
WSTC GmbH WASSER / STRASSEN / TIEFBAU & GRÜNLAND	Tel.: 03931 7010-30 Fax: 03931 7010-40 E-Mail: stendal@wstc.eu	Datum: 28.09.2018

- LEGENDE VERMESSER:**
- △ TP Bodenspunkt
 - Polypunkt
 - HP, Mauersolzen
 - Hilfs-HP
 - km-Schm
 - Verkehrsschild
 - Hinweischild / Ortschaft
 - Wegweiser
 - Bushaltestelle
 - Holzmast mit Leuchte
 - Stahlblechmast mit Leuchte
 - Stahlrohrmast mit Leuchte
 - Fahnenmast
 - A-Mast
 - Laubbaum, aufgemessen
 - Absperrschieber, Gas
 - Absperrschieber, Wasser
 - Ablauf, vorhanden
 - Schacht, eckige Abdeckung
 - Schacht, runde Abdeckung
 - Denkmal
 - Zaun - Holz
 - Mauer, freistehend
 - Schutzmauer
 - Hecke / Gebüschreihe
 - Schieferdecke
 - Blüten
 - Findlingspflaster / Kopfsteinpaster
 - Grobpfaster
 - Klempflaster
 - Mosaikpflaster
 - Betonsteinpflaster
 - Straßeneisen
 - Betonplatten, Natursteinplatten
 - Mansfelder Kupferschlacke

Y:\S.T. Bldg_2017\17094_Stavenstraßenentwurf3_lp4.dwg, 250_lp_08.10.2018 11:05:25, ScanSoft PDF Creator (temporär)1521.pd3, Custom Paper Size, 1,0,25