


Anlage 6

Y:\S T B\stb_2017\17094_StavenstraÙe\entwurf\3_lp5.dwg, 100_platz v1, 19.10.2018 11:01:22, ScanSoft PDF Create! (temporär)\2291.pc3, Custom Paper Size, 1:0.1

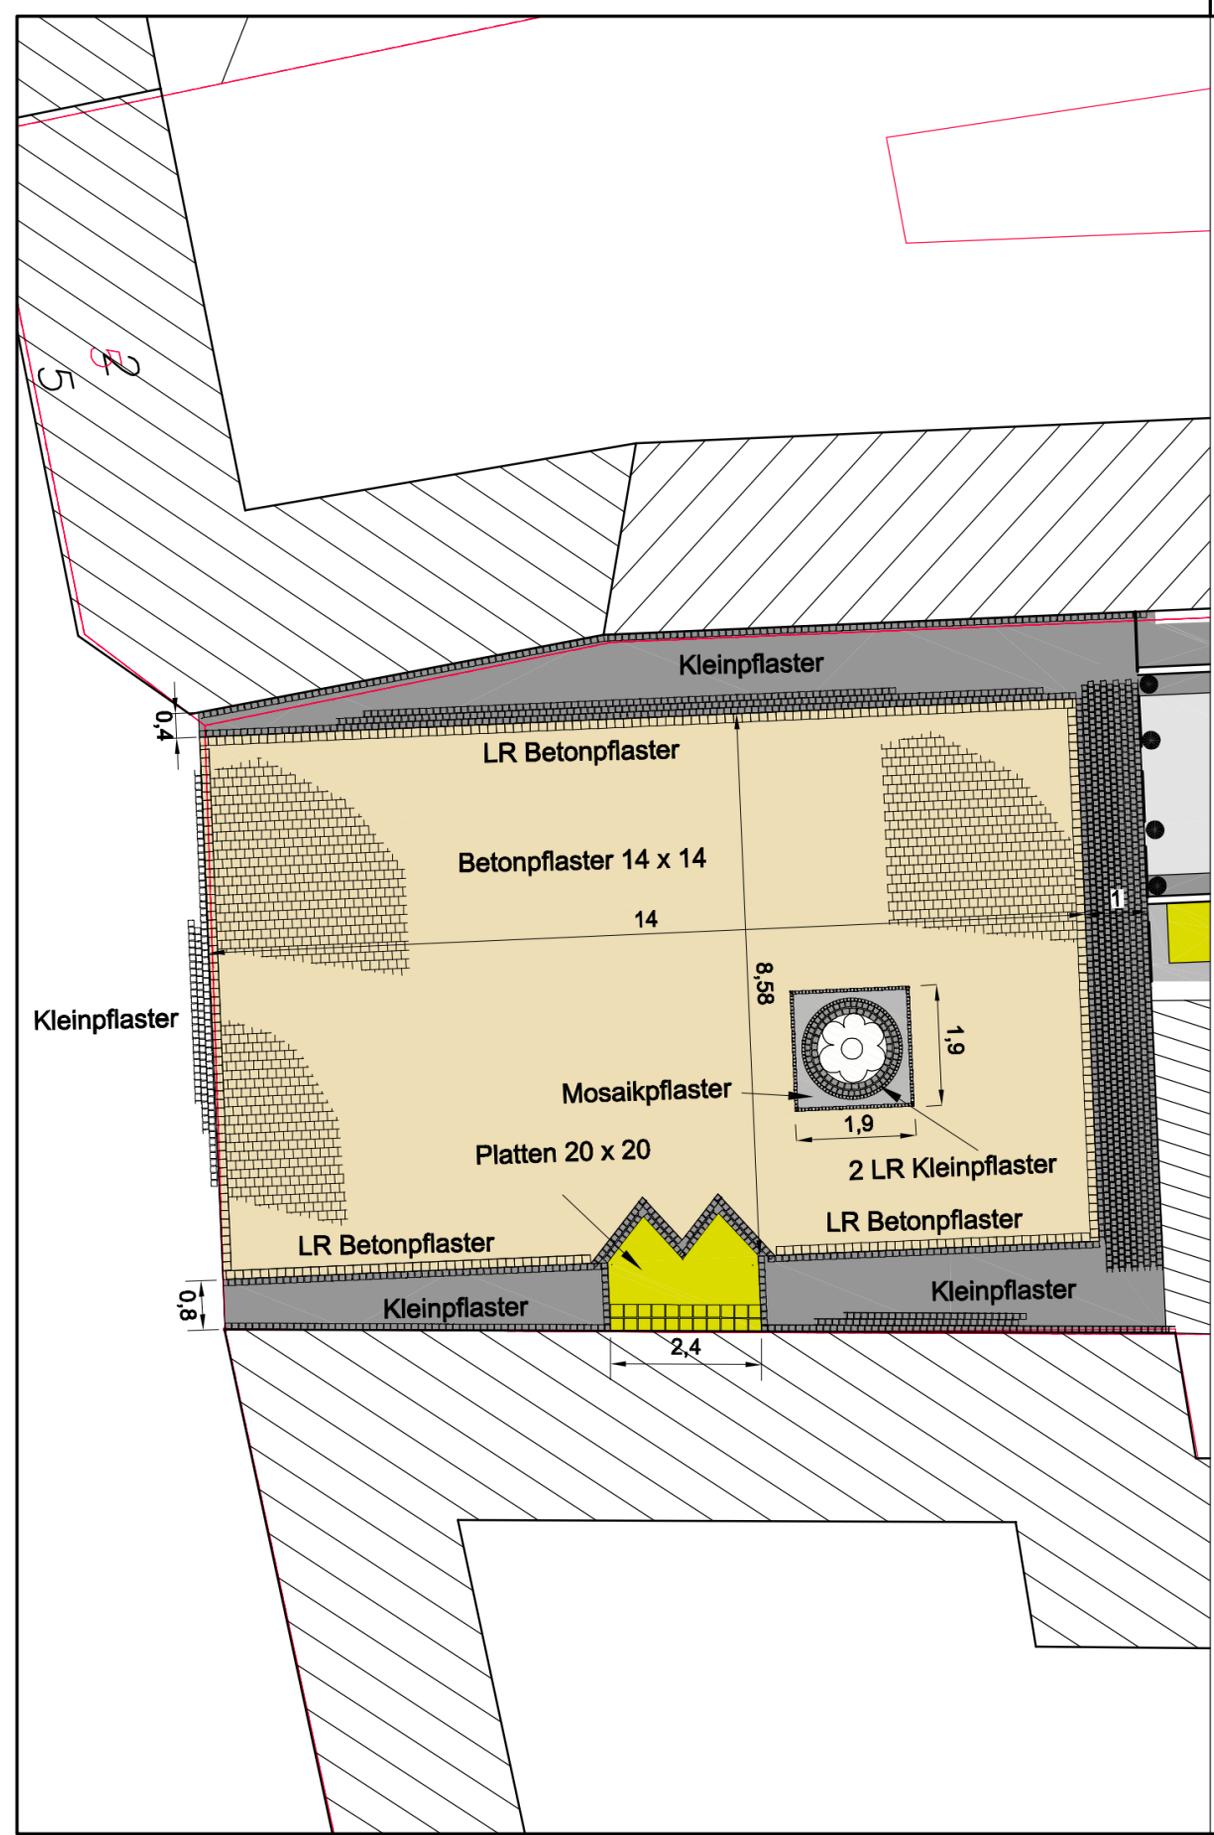

| Änderungen | | | | | |
|------------|----------|----------------|-------|----------------|------------|
| lfd. Nr. | Änderung | geändert durch | Datum | ersetzte Datei | neue Datei |
| | | | | | |



Hansestadt Stendal

| | | |
|---|--|--|
| Bearbeiter(in): Matzke | Auftraggeber: Hansestadt Stendal - Tiefbauamt Moltkestraße 34 39576 Hansestadt Stendal | Leistungsphase: Entwurfsplanung |
| Zeichner(in): Lange | | Datum: 15.10.2018 |
| Prüfer(in): Salomo | Projekt: Ausbau der Stavenstraße in der Hansestadt Stendal | Höhen-/Lagestatus: HS 150 / LS 150 |
| Dateiname: 3_LP4.dwg | | Maßstab: 1 : 100 |
| Projektnummer: 2017-94 | Planbezeichnung: Lageplan - Platz | Plotmaßstab: 10 : 1 |
|  WSTC GmbH Uchtstraße 9 39576 Hansestadt Stendal | | Tel.: 03931 7010-30 Fax: 03931 7010-40 E-Mail: stendal@wstc.eu |
| | | Blattnummer: 7.2 |