


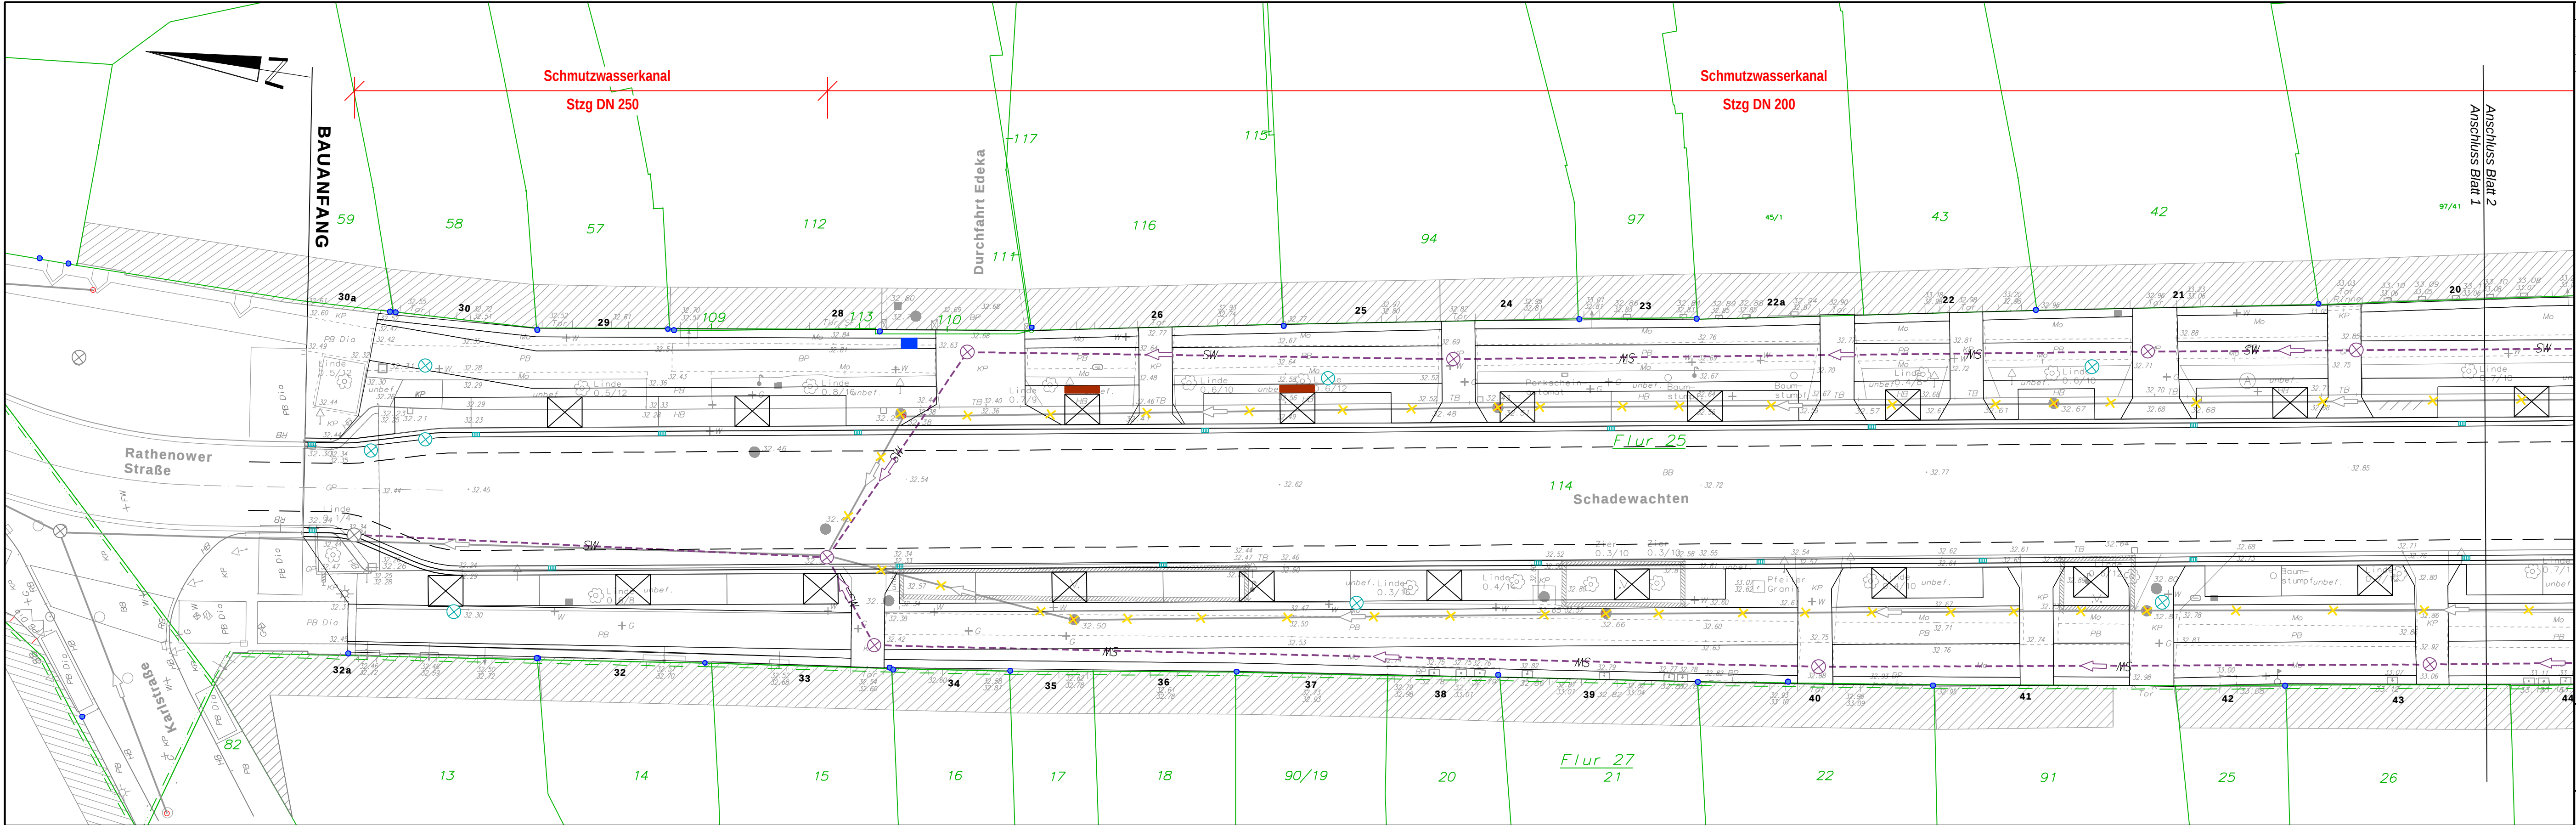

Legende

- vorh. Schmutzwasserkanal
- ✕ Rückbau Schmutzwasserkanal
- - - - - gepl. Schmutzwasserkanal mit Fließpfeil
- ⊗ gepl. Schmutzwasserschacht
- ⊗ gepl. Regenwasserschacht

Nr.	Art der Änderung	Datum	Name

Vermessungsbüro Pietsch
Öffentlich bestellter Vermessungsingenieur

Bezugssystem

Lage	LS 150	Lage- und Höhenplan mit Grenzen Hansestadt Stendal Schadewachten
Höhe	HN	
gem.	28.06.2016	
gepr.	17.08.2016	

Abwassergesellschaft mbH
Moltkestraße 34 - 36
Tel. 03931 / 7 688-202

39576 Hansestadt Stendal

Unterlage 4

Bl.-Nr. 1

Lageplan

Maßstab 1 : 250

Datum Zeichen

gezeichnet: 07 / 2019 *Richter*

bearbeitet: 07 / 2019 *Richter*

Bauvorhaben: **Hansestadt Stendal -
Erneuerung Schmutzwasserkanal Schadewachten**

Phase: **Vorplanung**

Brauer & Richter
Ingenieurbüro für Verkehrsanlagen und Tiefbau
Industriestraße 10
39576 Stendal
e-Mail: info@brauer-richter.de
Tel.: (03931) 64970
Fax: (03931) 649719

Blatt-Nr. 1 2

950 mm x 297 mm