


Nr.	Art der Änderung	Datum	Name

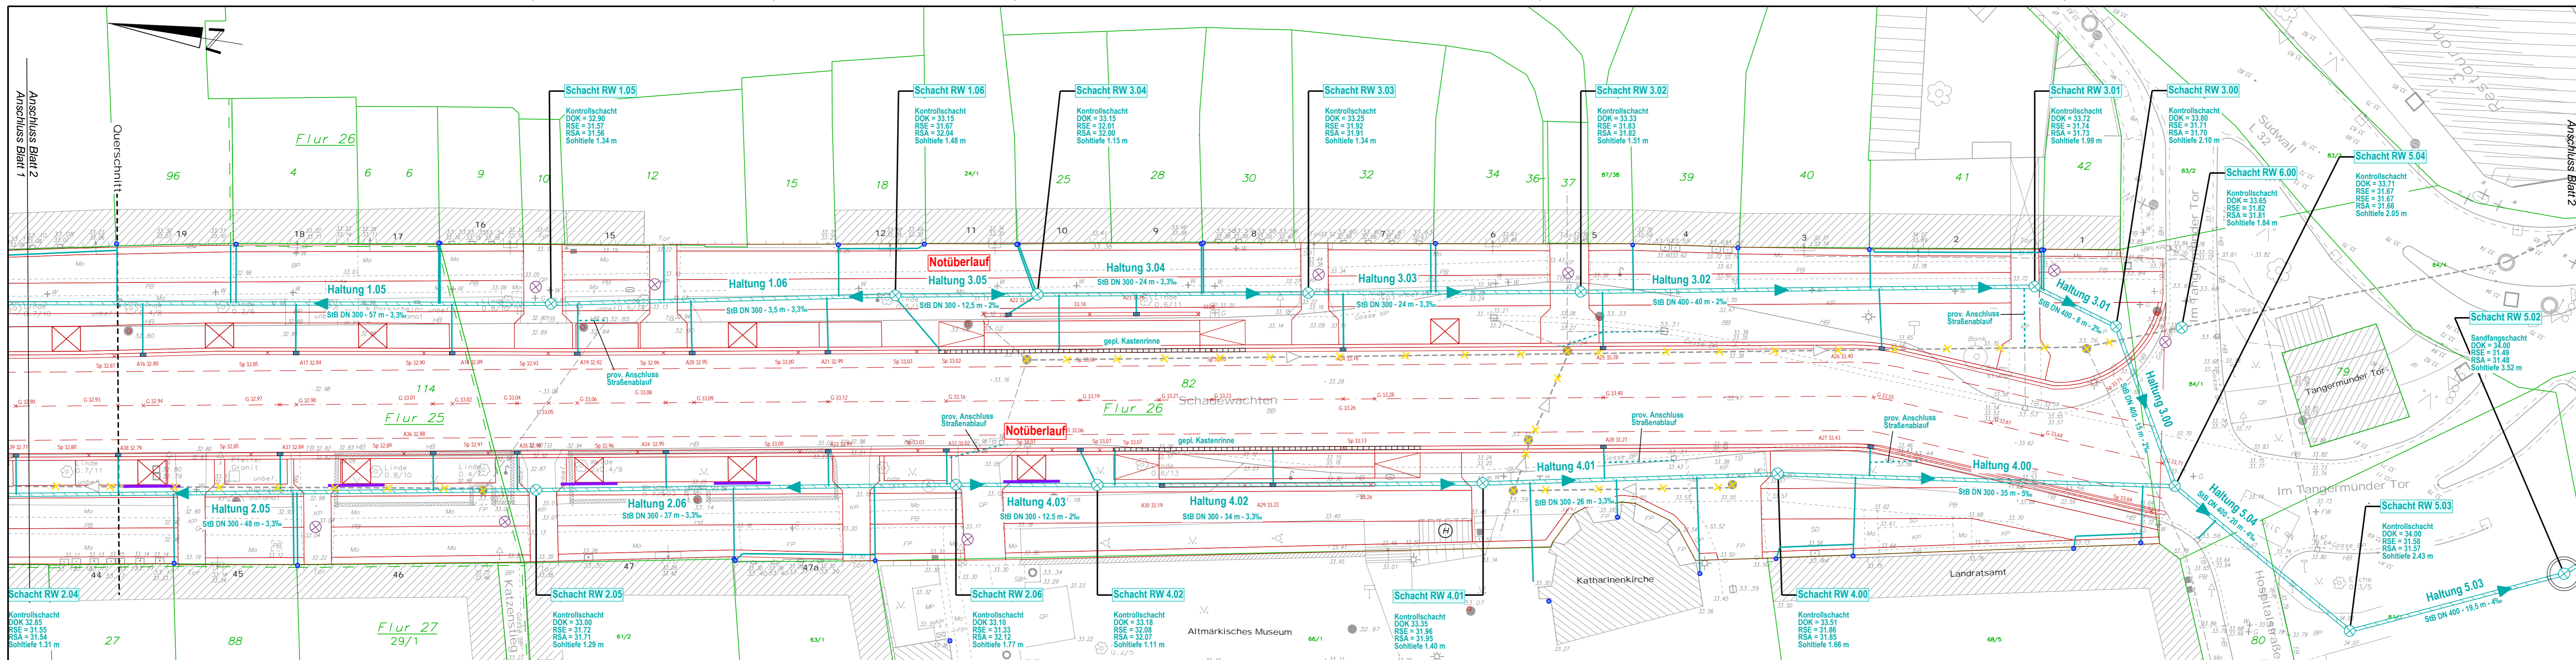

**Legende**

	gepl. Regenwasserkanal mit Fließpfeil, Haltungs-Nr., Nennweite, Material, Länge und Gefälle		vorh. Regenwasserkanal
	gepl. Regenwasserschacht		Rückbau Regenwasserkanal mit Schacht
	gepl. Schmutzwasserschacht		Hausanschluss Fallrohr / Hofentwässerung
	gepl. Straßenablauf		provisorische Anschlussleitung
	vorh. Regenfallrohr		Wurzelschutz

**Vermessungsbüro Pietsch**  
Öffentlich bestellter Vermessungsingenieur

Bezugssystem	LS 150	Lage- und Höhenplan mit Grenzen Hansestadt Stendal Schadewachten
Lage	HN	
Höhe	gem.	28.06.2016
gem.	17.08.2016	
gepr.		

**HANSESTADT STENDAL**  
Land Sachsen-Anhalt

Unterlage	4	Bauvorhaben:	Hansestadt Stendal - Erneuerung Regenwasserkanal Schadewachten
Bl.-Nr.	2	Phase:	Entwurfsplanung

**Lageplan Regenwasser**  
Maßstab 1 : 250

**Brauer & Richter**  
Ingenieurbüro für Verkehrsanlagen und Tiefbau  
Industriestraße 10  
39576 Stendal  
e-mail: info@brauer-richter.de  
Tel.: (03931)64970  
Fax: (03931)649719