


Y:\Pilotaufträge LUDA\19021.4_Arneburger Bele Radweg\4_ip.dwg, ip_500_n_11.02.2020 10:28:41, ScanSoft PDF Creator (temporal)8095.pcc3, Custom Paper Size, 1.0.5



ZEICHENERKLÄRUNG:

- geplante Leuchte Fab. Trilux, Typ Cuvia 40, LPH 4,5m
- geplante Leuchte Fab. Trilux, Typ Cuvia 40, LPH 6,0m
- geplantes Beleuchtungskabel NYY-15 x 16 mm²
- geplanter Straßenbeleuchtungsschrank
- Fußgängerquerungshilfe

Buchstabe	Änderung	Tag	Name

Hansestadt Stendal <small>39576 Stendal Tel. (03931)65-1 Tiefbauamt - Mollkestraße 34</small>	Stadtwerke Stendal <small>39576 Stendal Tel. (03931)688 886 Rathenower Straße 1</small>	Maßstab: 1 : 500 Bearbeiter: Luda Zeichner: Lg, 12.02.20 Datum: 12.02.2020 Zeichnungs-Nr.: 19021.4-02
NEUERRICHTUNG EINER RADWEGBELEUCHTUNG ARNEBURGER STRASSE, ABSCHNITT UCHEWEG BIS BIRKENWEG IN DER HANSESTADT STENDAL GENEHMIGUNGSPLANUNG LAGEPLAN BELEUCHTUNG		