


Y:\18 T Bieb_2020\2020_26_Winckelmannwv2_lp_neu.dwg_250_v1_12.05.2020 08:06:14_ScanSoft PDF Creator (temporär)\984.pcx Custom Paper Size, 1.0.25

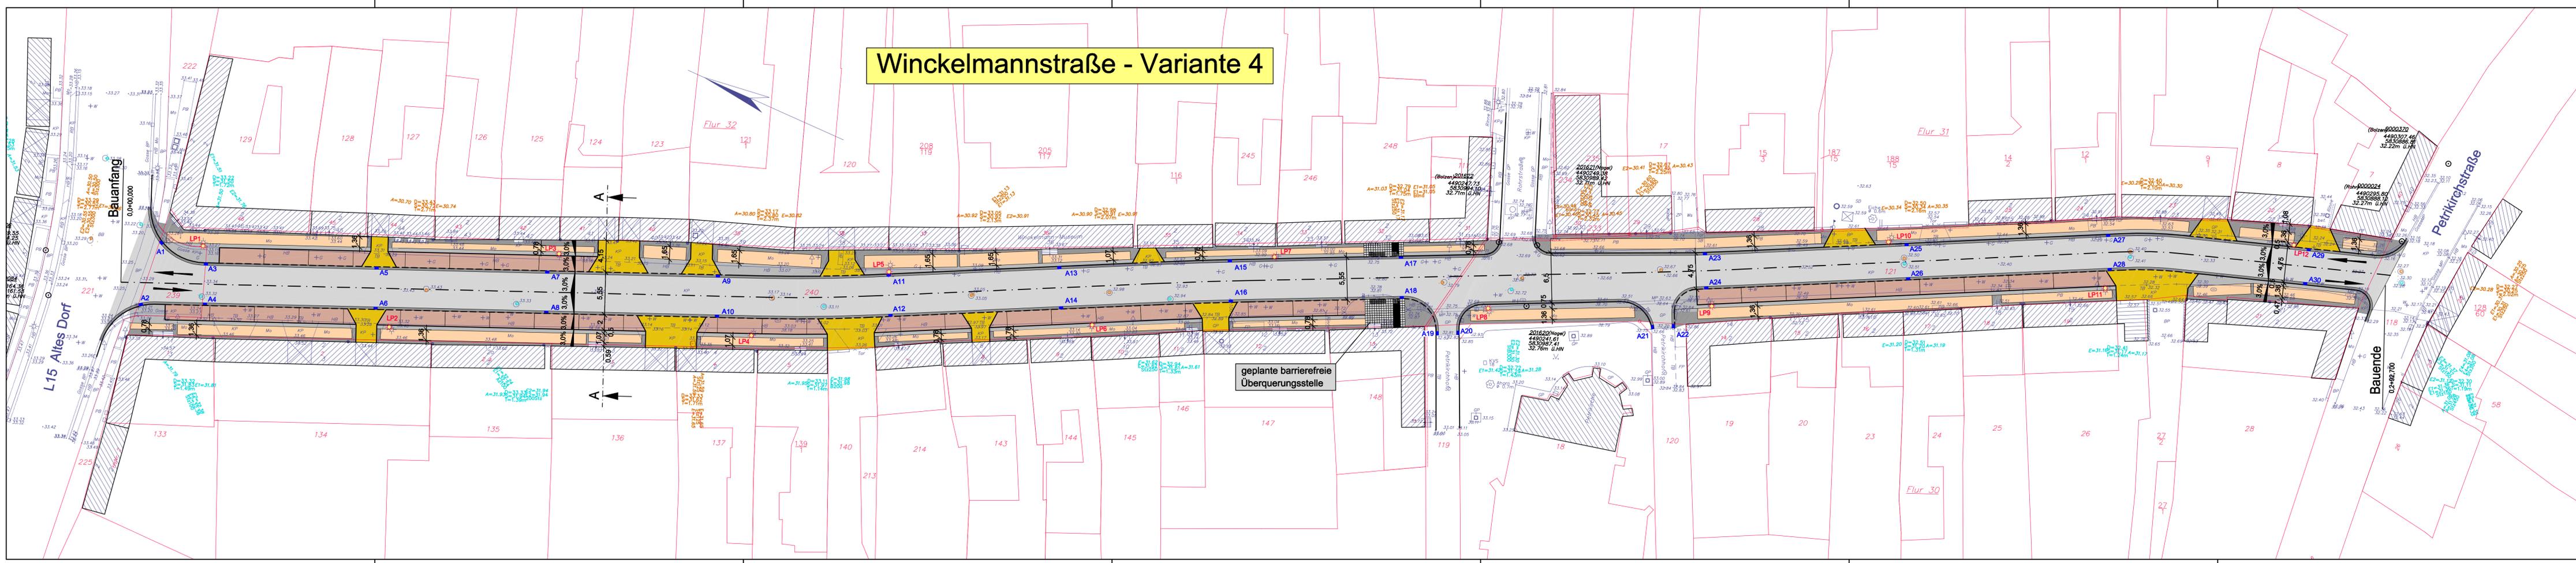

Änderungen

Id.	Änderung	geändert durch	Datum	ersetzte Datei	neue Datei

Hansestadt Stendal

Bearbeiter(in): Matzke	Auftraggeber: Hansestadt Stendal Molkestraße 34 39576 Stendal	Leistungsphase: Vorplanung
Zeichner(in): Lange		Datum: 11.05.2020
Prüfer(in): Salomo	Projekt: Grundhafter Ausbau der Winckelmannstraße in der Hansestadt Stendal Straßenbau, Regenwasser und Beleuchtung	Höhen-/Lagestatus: HN / LS 150
Dateiname: 2_lp_neu1.dwg		Maßstab: 1 : 250
Projektnummer: 2020-26.2	Planbezeichnung: Lageplan Variante 4	Planimeter: 4 : 1
WSTC GmbH WSTC GmbH Uchtstraße 9 39576 Hansestadt Stendal	Tel.: 03931 7010-30 Fax: 03931 7010-40 E-Mail: stendal@wstc.eu	7.4