


Y:\18 T Bieb_2020\2020_26_Winckelmannwv2_lp_neuz.dwg_250_v1_13.05.2020 09:48:25: ScanSoft PDF Create (temporar\7944.pcf, Custom Paper Size, 1.0.25



- ZEICHENERKLÄRUNG:**
- geplante Fahrspur - Kleinpflaster Granit 9/11
Fb. 3 verschiedene Grautöne, Verlegung in Passe
 - geplanter Gehweg - Mosaikpflaster Granit 4/6
Verlegung in Passe bzw. in Reihe
 - geplanter Gehweg - Kleinpflaster Granit 8/10
Verlegung in Passe bzw. in Reihe
 - geplanter Gehweg - Platten, "Crescendo" 20 x20 o.g.l.w.
Verlegung im Diagonalverband
 - geplante Gosse
 - geplante Zufahrt - Kleinpflaster Granit 8/10
Verlegung in Passe
 - geplante Stellplätze - 14 cm Großpflaster
Verlegung in Reihe
 - geplanter Rundbord B, R = 3 cm, 12 x 22 x 100, Austritt 3 cm
Fahrtrichtungen
 - geplanter Lichtpunkt LPH = 4,5 m mit einseitiger Ausladung
und Leuchte Typ Clara III mit 2x29 W LED-Modul, Fab. Leipziger Leuchten
 - geplante Straßenabläufe

Änderungen

Id.	Nr.	Änderung	geändert durch	Datum	ersetzte Datei	neue Datei

Hansestadt Stendal

Bearbeiter(in): Matzke	Auftraggeber: Hansestadt Stendal Molkestraße 34 39576 Stendal	Leitungsphase: Vorplanung
Zeichner(in): Lange		Datum: 11.05.2020
Prüfer(in): Salomo	Projekt: Grundhafter Ausbau der Winckelmannstraße in der Hansestadt Stendal Straßenbau, Regenwasser und Beleuchtung	Höhen-/Lagestatus: HN / LS 150
Dateiname: 2_lp_neuz.dwg		Maßstab: 1 : 250
Projektnummer: 2020-26.2	Planbezeichnung: Lageplan Variante 5	Planimeter: 4 : 1
WSTC GmbH WSTC GmbH Uchtstraße 9 39576 Hansestadt Stendal	Tel.: 03931 7010-30 Fax: 03931 7010-40 E-Mail: stenda@wstc.eu	Blattnummer: 7.5