


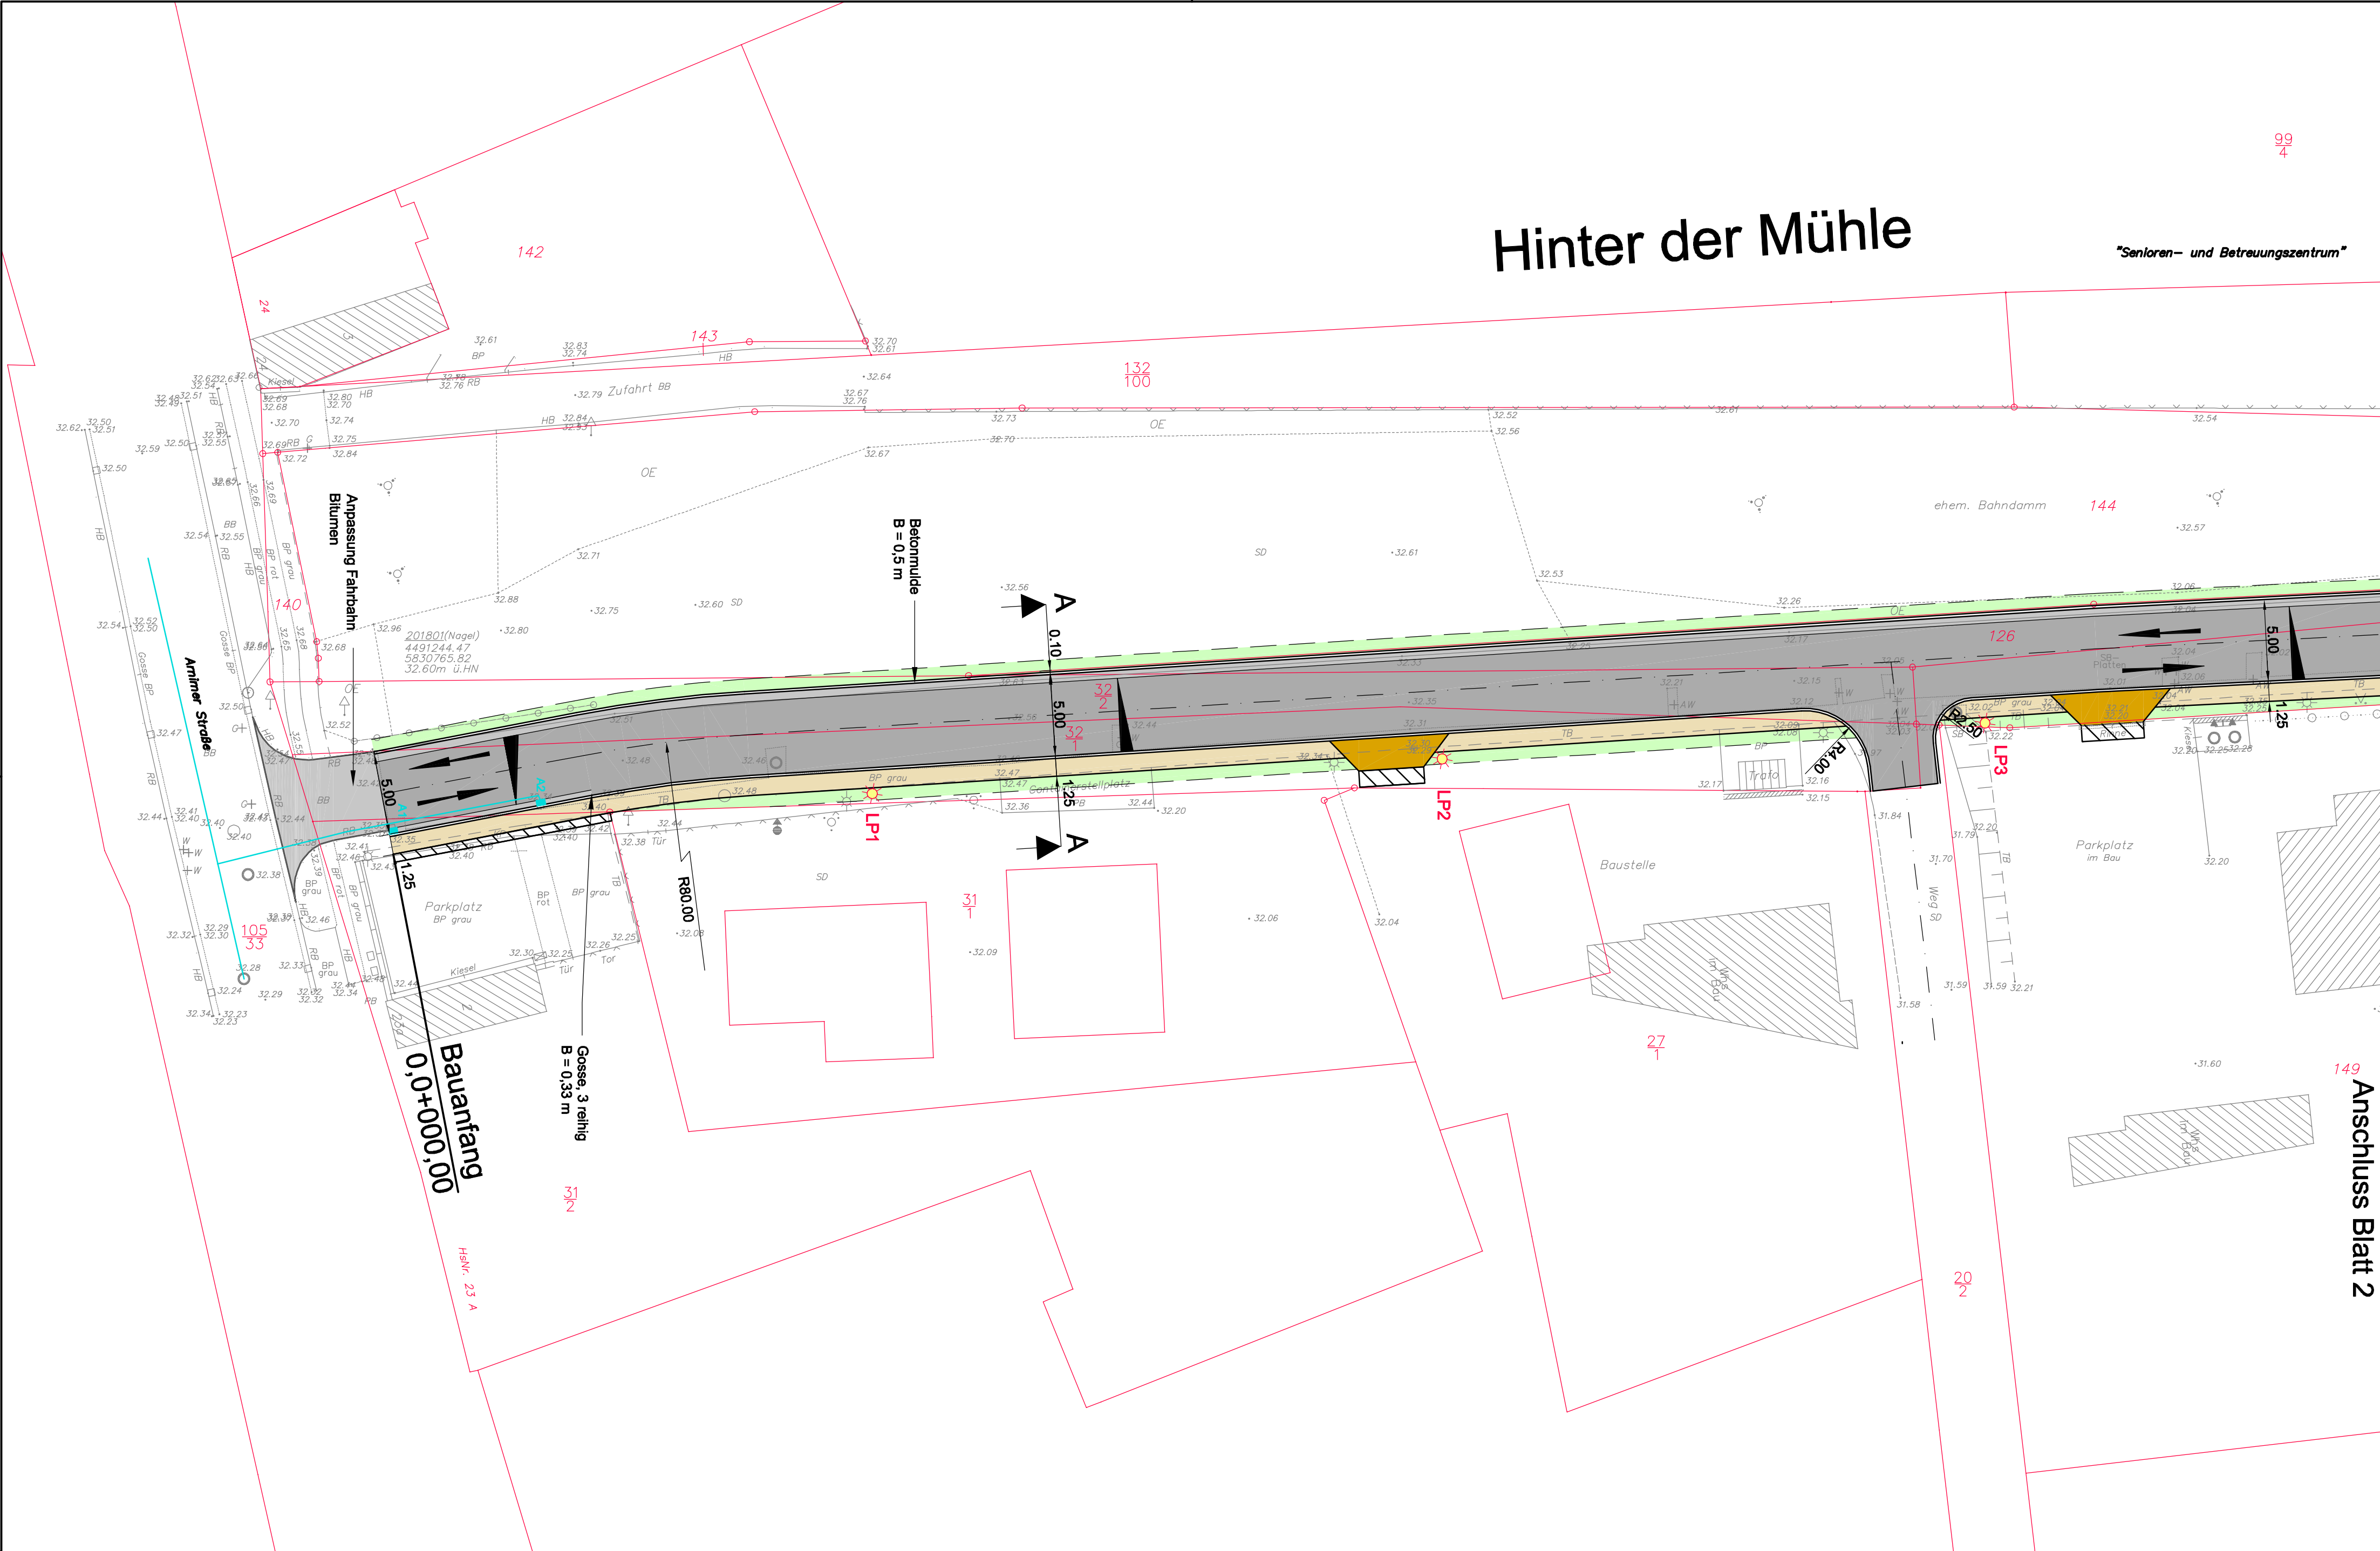

ZEICHENERKLÄRUNG:

- geplante Fahrspur - Betonpflaster oder Asphaltbauweise
- geplante Gehweg - Betonpflaster
- geplante Betonmüldenrinne / geplante Gasse
- geplante Zufahrt - Betonpflaster
- geplante Anpassung Grünflächen
- geplantes Bankett
- geplante Straßenabläufe
- geplanter Lichtpunkt - Leuchte Typ Curvia 40
- geplante Gefällerichtung
- Fahrtrichtungen

Änderungen

lfd. Nr.	Änderung	geändert durch	Datum	ersetzte Datei	neue Datei



Hansestadt Stendal



Besteller(n): Matzke	Auftraggeber: Hansestadt Stendal Molkestraße 34 39576 Stendal	Leistungsphase: Vorentwurf
Zeichen(n): Lange	Projekt: Ausbau Hinter der Mühle in der Hansestadt Stendal	Datum: 17.01.2020
Prüfer(n): Salomo	Datensatz: 2_Lp.dwg	Höhen-Lagestatus: HN / LS 150
Projektnummer: 2019-29	Planbezeichnung: Lageplan - Blatt 1	Maßstab: 1 : 250
		Blattnummer: 7.1



WSTC GmbH
Uchstraße 9
39576 Hansestadt Stendal

Tel.: 03931 7010-30
Fax: 03931 7010-40
E-Mail: stendal@wstc.eu