


VARIANTE 4

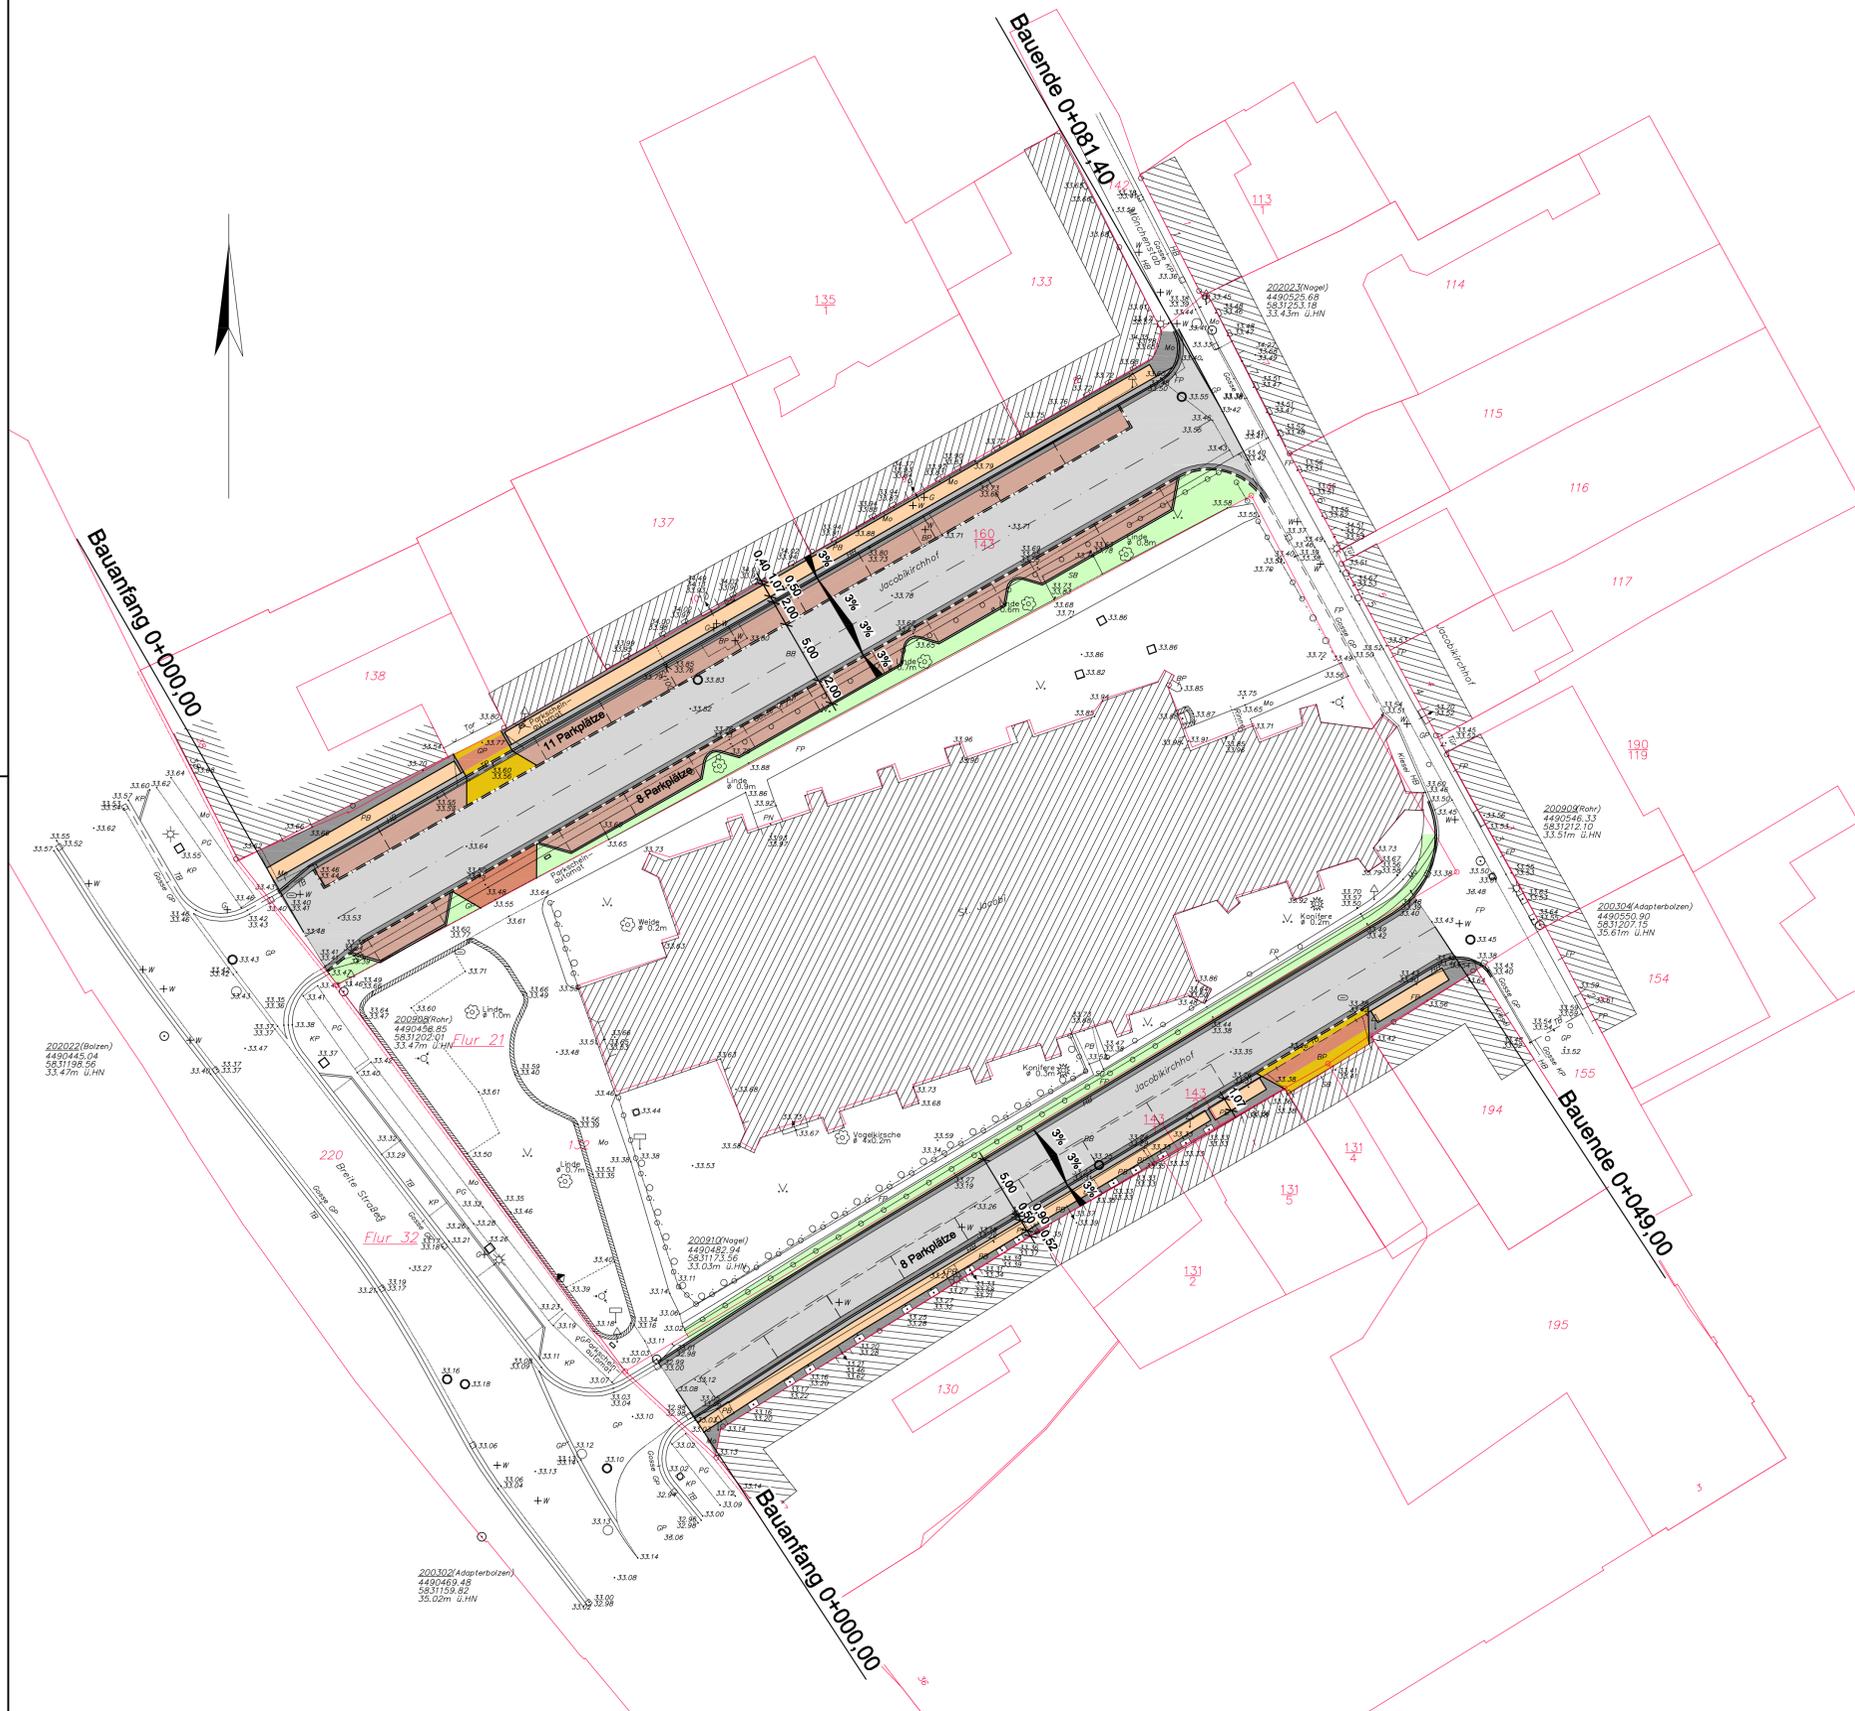

ZEICHENERKLÄRUNG:

- geplante Fahrspur - Kleinpflaster Granit 9/11
Fb. 3 verschiedene Grautöne, Verlegung in Passe
- geplanter Gehweg - Mosaikpflaster Granit 4/6
Verlegung in Passe oder in Reihe
- geplanter Gehweg - Kleinpflaster Granit 7/9
Verlegung in Reihe
- geplanter Gehweg - Platten, "Crescendo" 20 x 20 o.g.l.w.
Verlegung im Diagonalverband
- geplante Gosse, Großpflaster Granit 22 x 16, gespalten
- geplante Zufahrt - Kleinpflaster Granit 9/11
Verlegung in Passe oder in Reihe
- geplante Zufahrt (Laufband) - Großpflaster Granit 15/17, gesägt und geflammt
Verlegung in Reihe
- geplante Stellplätze - Großpflaster Granit 15/17
Verlegung in Reihe
- geplante Grünfläche
- geplanter Anpassungsbereich
- geplanter Rundbord B, R = 3 cm, 12 x 22 x 100, Auftritt 3 cm
- geplanter Hochbord H, 12 x 30 x 100, Auftritt 8 cm
- geplanter Tiefbord, 12 x 30 x 100

Änderungen

Id. Nr.	Änderung	geändert durch	Datum	ersetzte Datei	neue Datei



Hansestadt Stendal



Bearbeiter(in): Matzke	Auftraggeber: Hansestadt Stendal Molkestraße 34 39576 Stendal	Leistungsphase: Vorplanung
Zeichner(in): Lange		Datum: 31.03.2021
Prüfer(in): Salomo	Projekt: Grundhafter Ausbau der Straße Jacobikirchhof in der Hansestadt Stendal	Höhen-Lagestatus: HN / LS 150
Dateiname: 2_lp_neu.dwg	Planbezeichnung: Lageplan - Variante 4	Maßstab: 1 : 250
Projektnummer: 2020-90.2		Blattmaßstab: 4 : 1
 WSTC GmbH Uchtstraße 9 39576 Hansestadt Stendal	Tel.: 03931 7010-30 Fax: 03931 7010-40 E-Mail: stendal@wstc.eu	Blattnummer: 7.4