


Y:\S T Bldg_2020\2020_90_Jacobi SdL Entwurf\entwurf_250_v2_07_06_2021 08:08:41_ScanSoft PDF-Creator (temporär)3044.pc3 Custom Paper Size, 10.25

VARIANTE 4

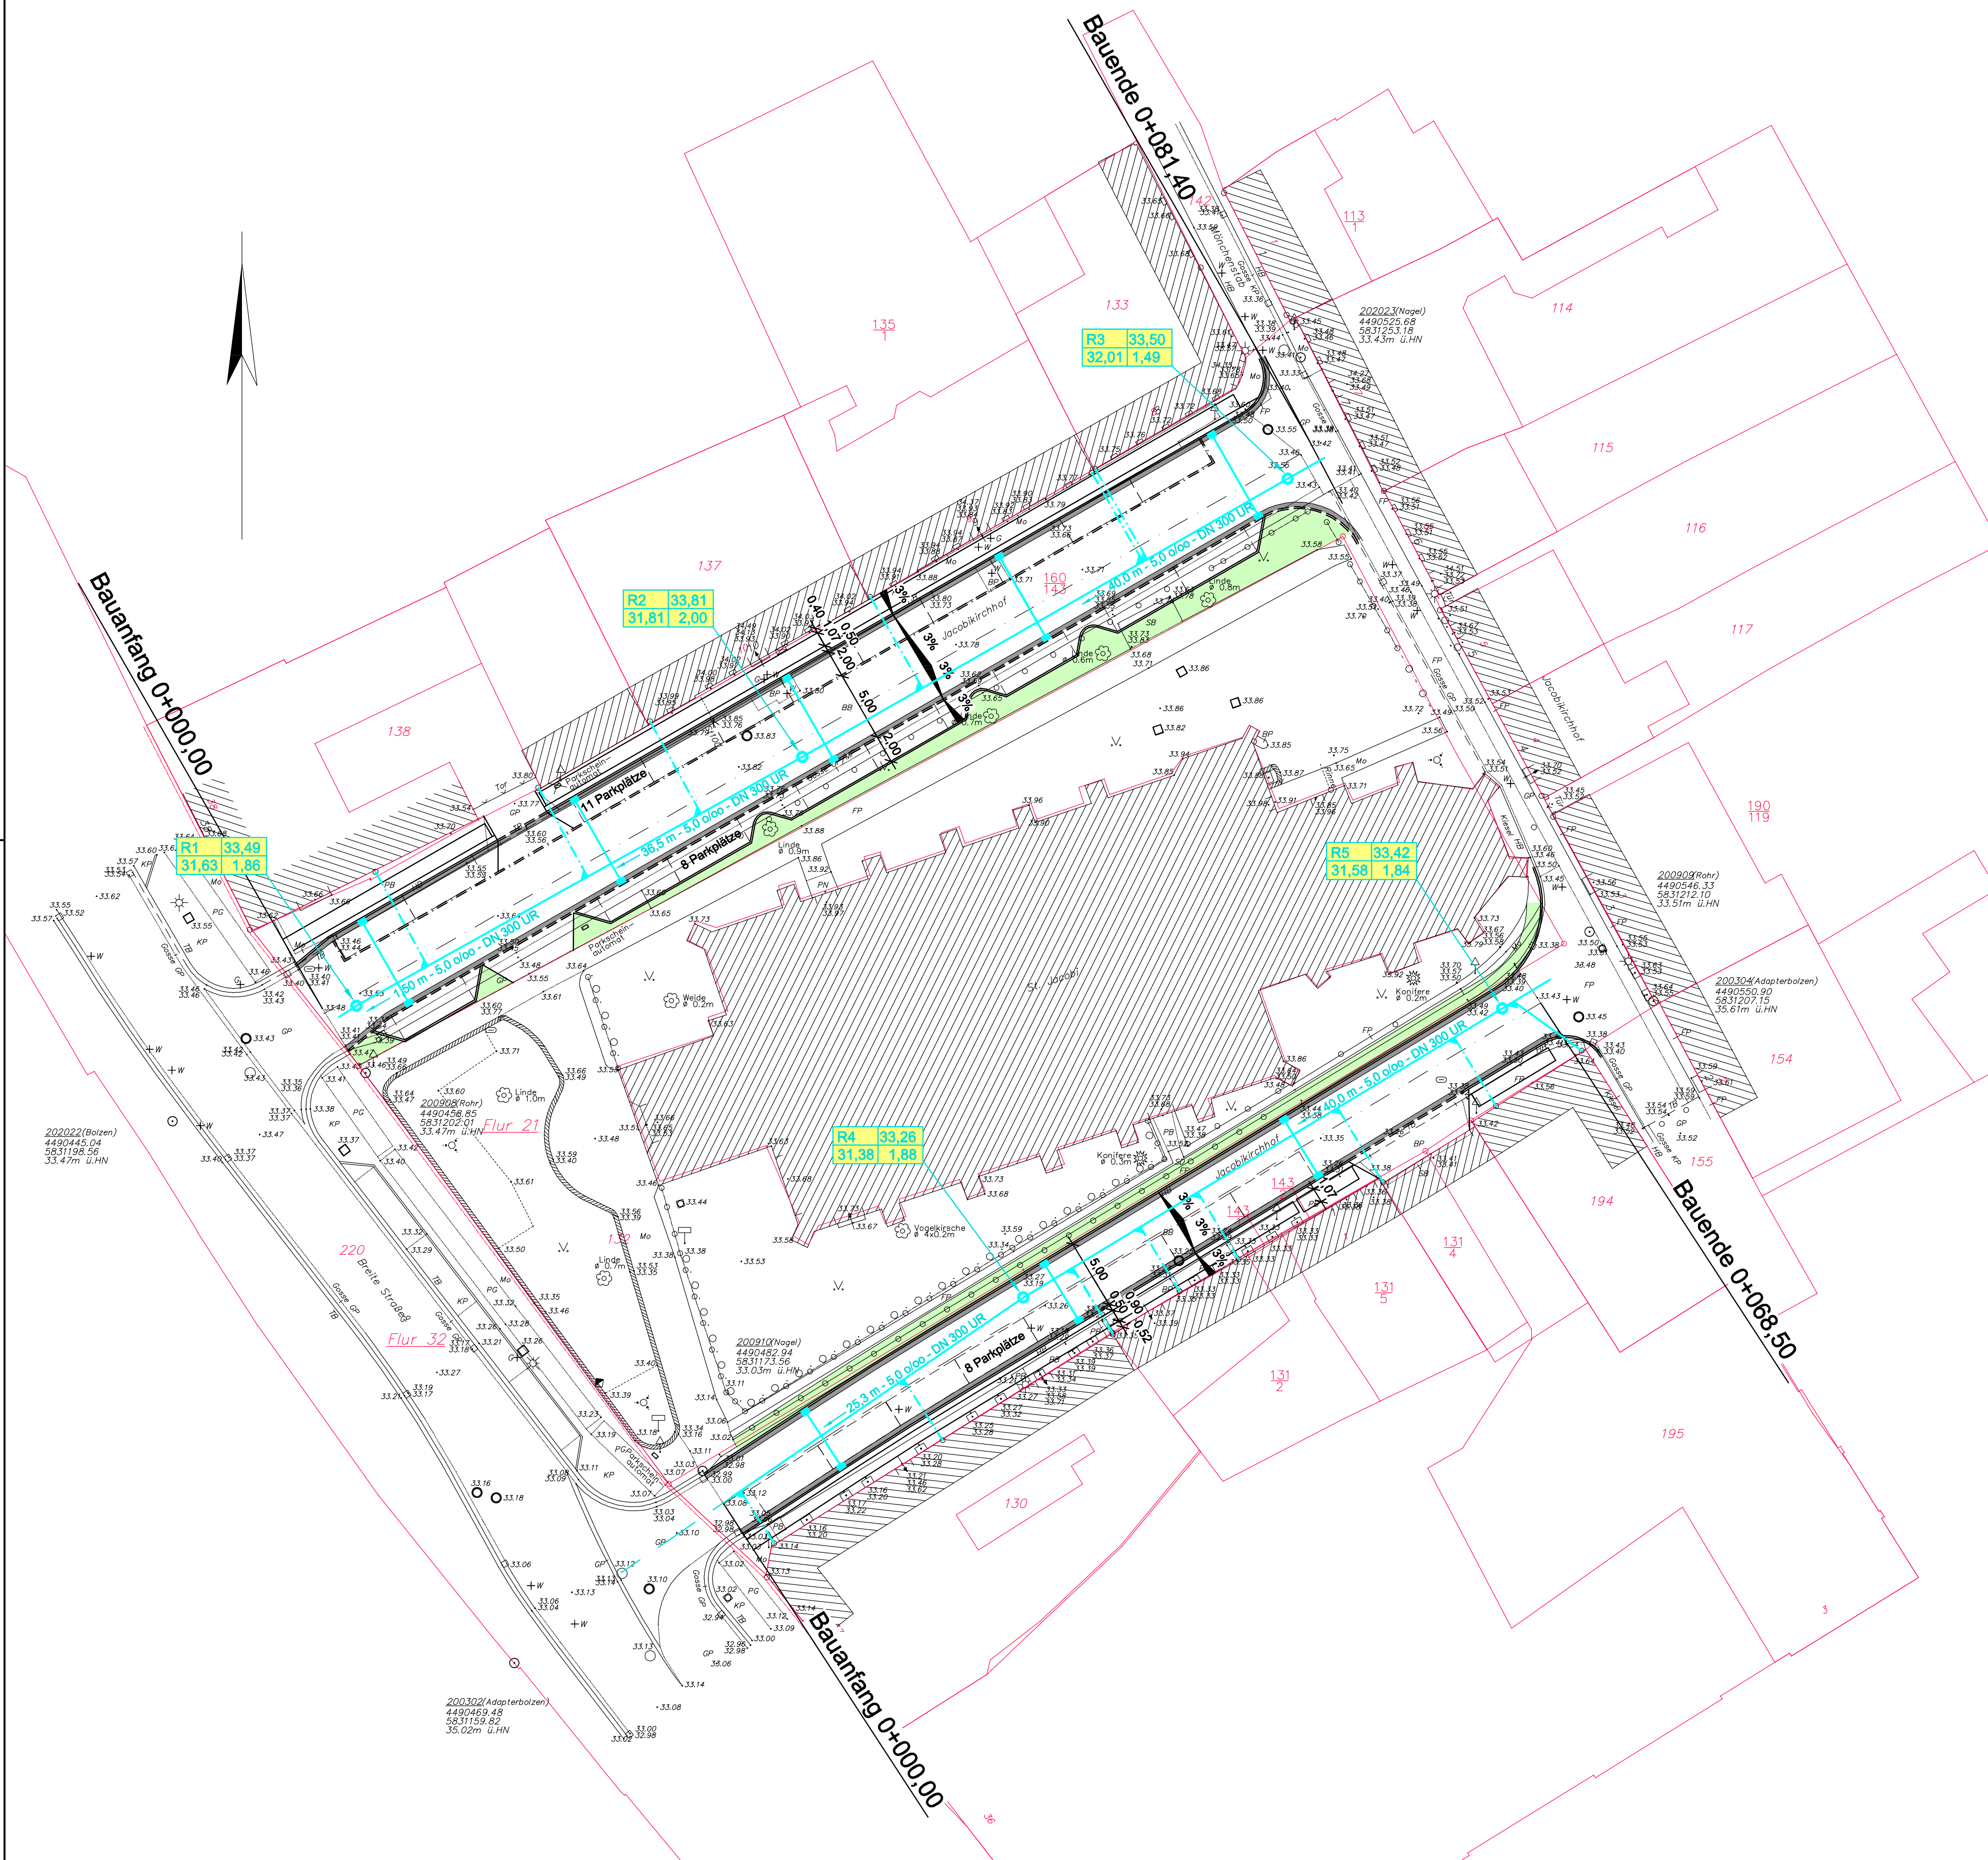

ZEICHENERKLÄRUNG:

	geplanter Regenwasserkanal				
	geplanter Regenwasserhausanschluss				
	Länge in m - Gefälle in o/oo - Nennweite - Material				
	geplante Straßenabläufe inkl. Anschlussleitung				
Schachtnummer	<table><tr><td>R1</td><td>33,08</td></tr><tr><td>R2</td><td>33,08</td></tr></table> Geländeoberkante in müHN	R1	33,08	R2	33,08
R1	33,08				
R2	33,08				
Rohrsohle in müHN	<table><tr><td>R1</td><td>31,23</td></tr><tr><td>R2</td><td>1,68</td></tr></table> Tiefe in m	R1	31,23	R2	1,68
R1	31,23				
R2	1,68				
	vorhandener Regenwasserkanal				

Änderungen

Änd. Nr.	Änderung	geändert durch	Datum	ersetzte Datei	neue Datei



Hansestadt Stendal



Bearbeiter(n): Matzke	Auftraggeber: Hansestadt Stendal Molkestraße 34 39576 Stendal	Leistungsphase: Vorplanung
Zeichner(n): Richter		Datum: 31.05.2021
Prüfer(n): Salomo	Projekt: Grundhafter Ausbau der Straße Jacobikirchhof in der Hansestadt Stendal	Höhen-/Lagestatus: HN / LS 150
Dateiname: 2_lp_neu_v4_RWEG.dwg		Maßstab: 1 : 250
Projektnummer: 2020-90.2	Planbezeichnung: Lageplan Entwässerung	Plotmaßstab: 4 : 1
	WSTC GmbH Uchtstraße 9 39576 Hansestadt Stendal	Tel.: 03931 7010-30 Fax: 03931 7010-40 E-Mail: stendal@wstc.eu
		Blattnummer: 13.1