


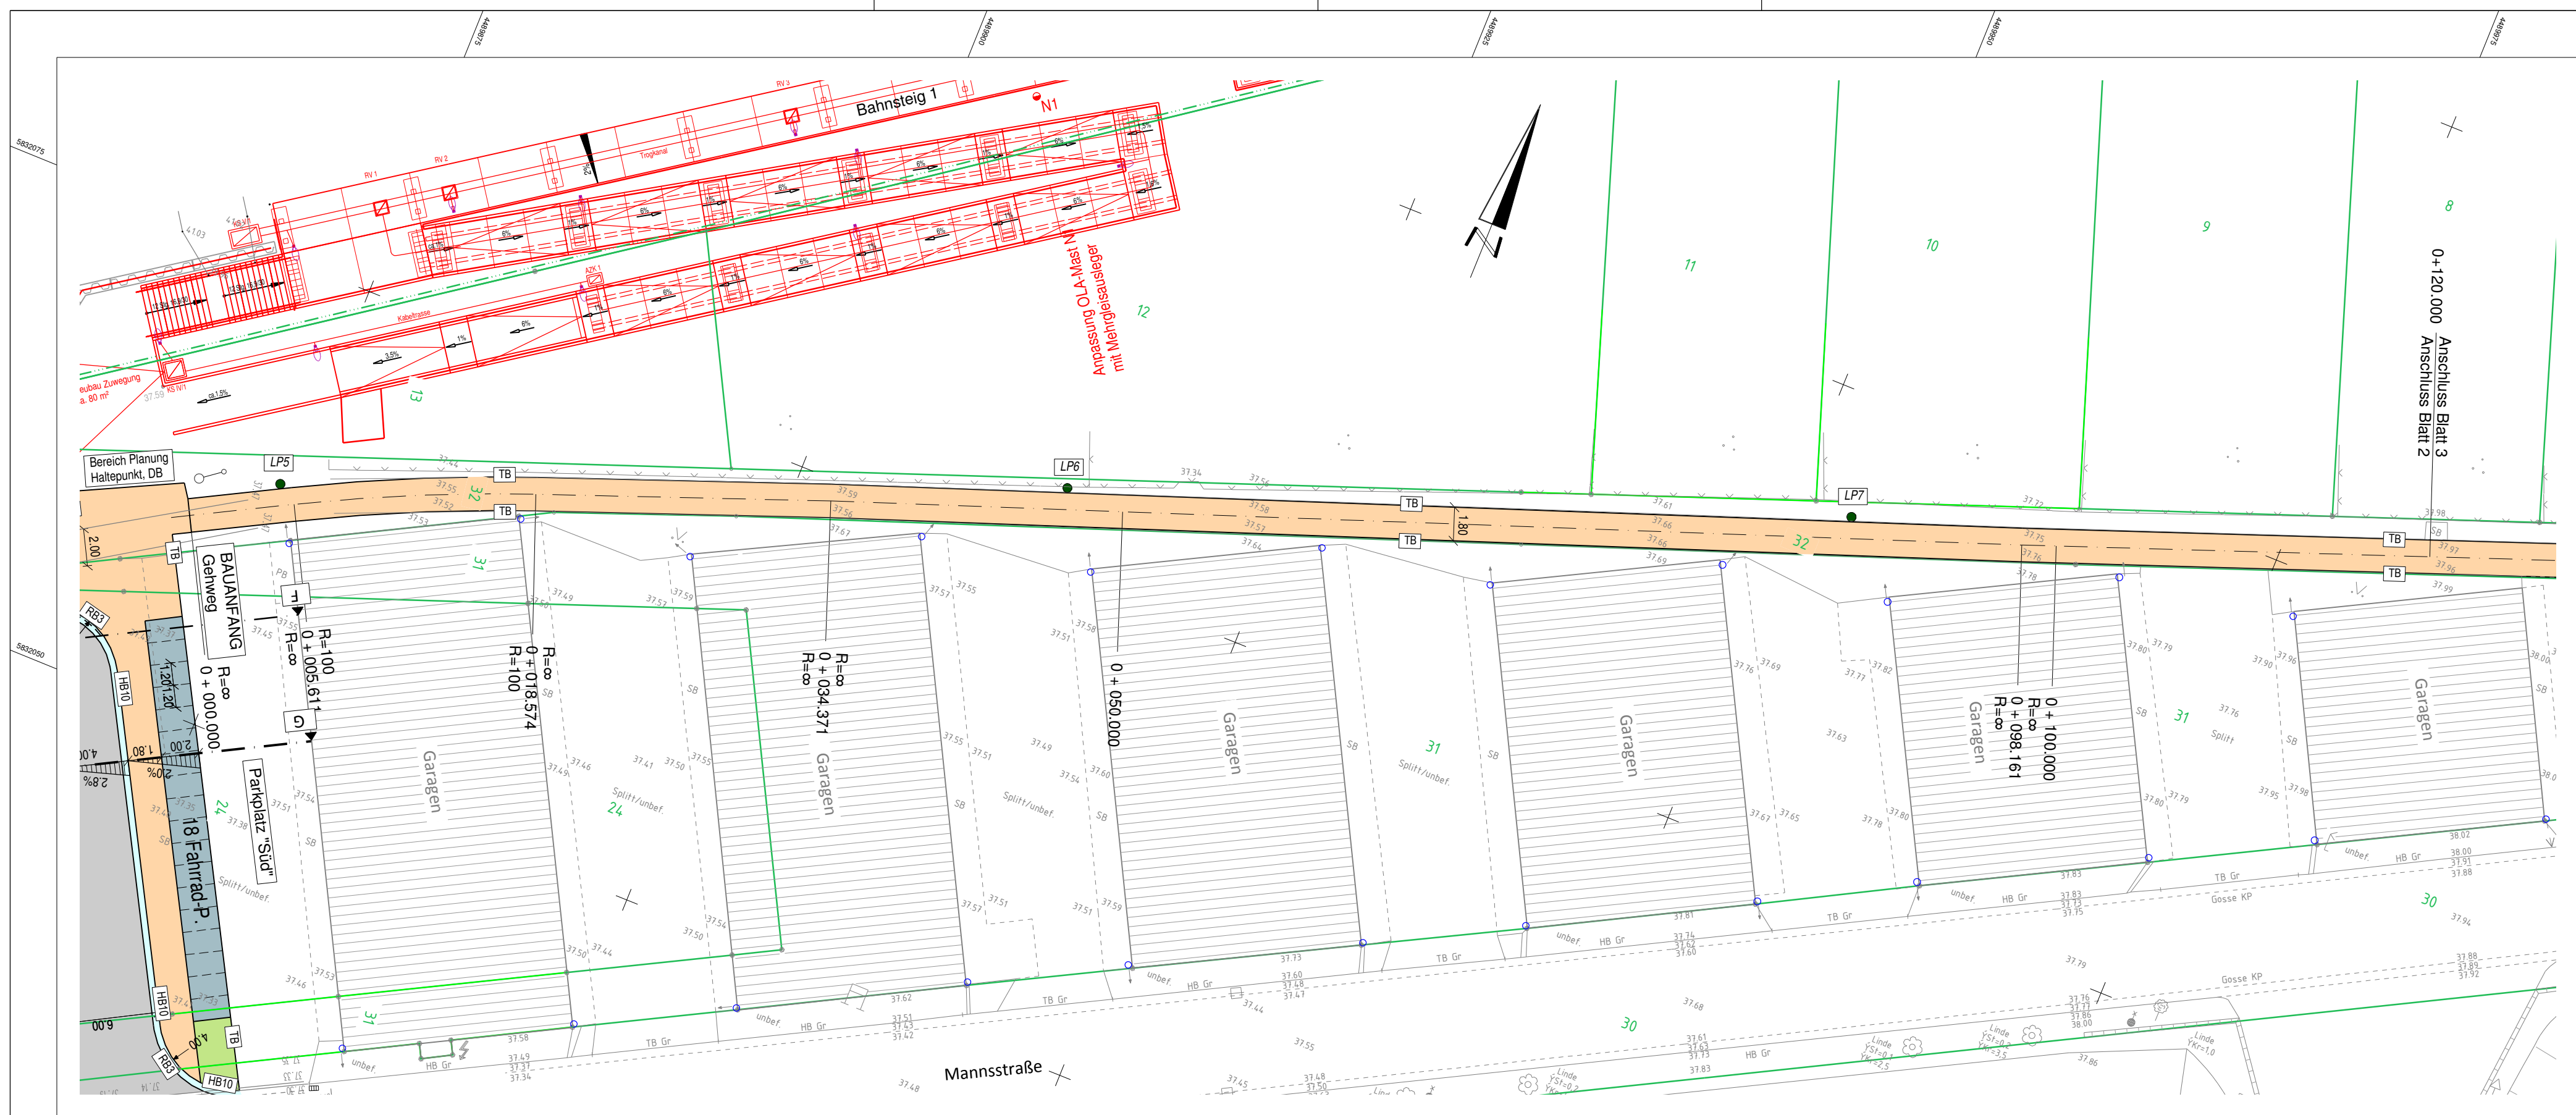

Zeichenerklärung	
	Höhenfestpunkt
	Lagefestpunkt
	Gefahrenzeichen
	Hinweisschild/Wegweiser
	Richtzeichen
	Ampel
	Lampe auf Mast
	Laterne
	Schacht, Kanaldeckel
	Straßenablauf
	Kunststoffsystemschacht
	Schieber: Gas, Wasser
	Unterflurhydrant
	Lichtschacht
	Fahnenmast
	Steigungspfeil
	Merkstein Elektro
	Merkstein Fernmelde
	Rufeinrichtung
	Betonmast
	Stahlrohrmast
	Paketverteilerstelle
	Fahnenmast
	Denkmal
	Anschlagsäule
	Laubbaum
	Gehölze
	Friedhof
	Einzelgebüsch
	Mauer
	Zaun
	Stützmauer
	Leitplanke, Geländer
	Befest.-artengrenze
	Grünland
	Befestigungsarten
	BB bituminöse Befestigung
	GP Großpflaster
	KP Kleinpflaster
	Mo Mosaikpflaster
	MP Mischpflaster
	PB Plattenbelag
	BP Betonpflaster
	BP g Betonpflaster grau
	BP r Betonpflaster rot
	VP Verbundpflaster
	WD wassergeb. Decke
	HB Hochbord
	TB Tiefbord
	RB Rundbord

Befestigungsarten	
BB	bituminöse Befestigung
GP	Großpflaster
KP	Kleinpflaster
Mo	Mosaikpflaster
MP	Mischpflaster
PB	Plattenbelag
BP	Betonpflaster
BP g	Betonpflaster grau
BP r	Betonpflaster rot
VP	Verbundpflaster
WD	wassergeb. Decke
HB	Hochbord
TB	Tiefbord
RB	Rundbord

Legende:	
	Gehweg
	Tiefbord
	Lichtpunkt mit Nr.

ing B	
Ingenieurbüro Hübner & Mündler Arneburger Straße 24 Haus I 39576 Hansestadt Stendal Tel.: +49 3931 251 330 Fax: +49 3931 251 332 kontakt@ing-b-sdl.de	
Bauvorhaben: Parkplatz Haltepunkt FH	
Phase: Entwurfsplanung	
Lageplan Gehweg "Mannsstraße"	
Unterlage 5	Datum
Bl.-Nr. 2	bearbeitet 11/2015
Maßstab 1 : 250	geprüft 11/2015
770 mm x 297 mm	

1	Ergänzung Beleuchtung	01/2016	
Nr.	Art der Änderung	Datum	Unterschrift