


JACOBIKIRCHHOF

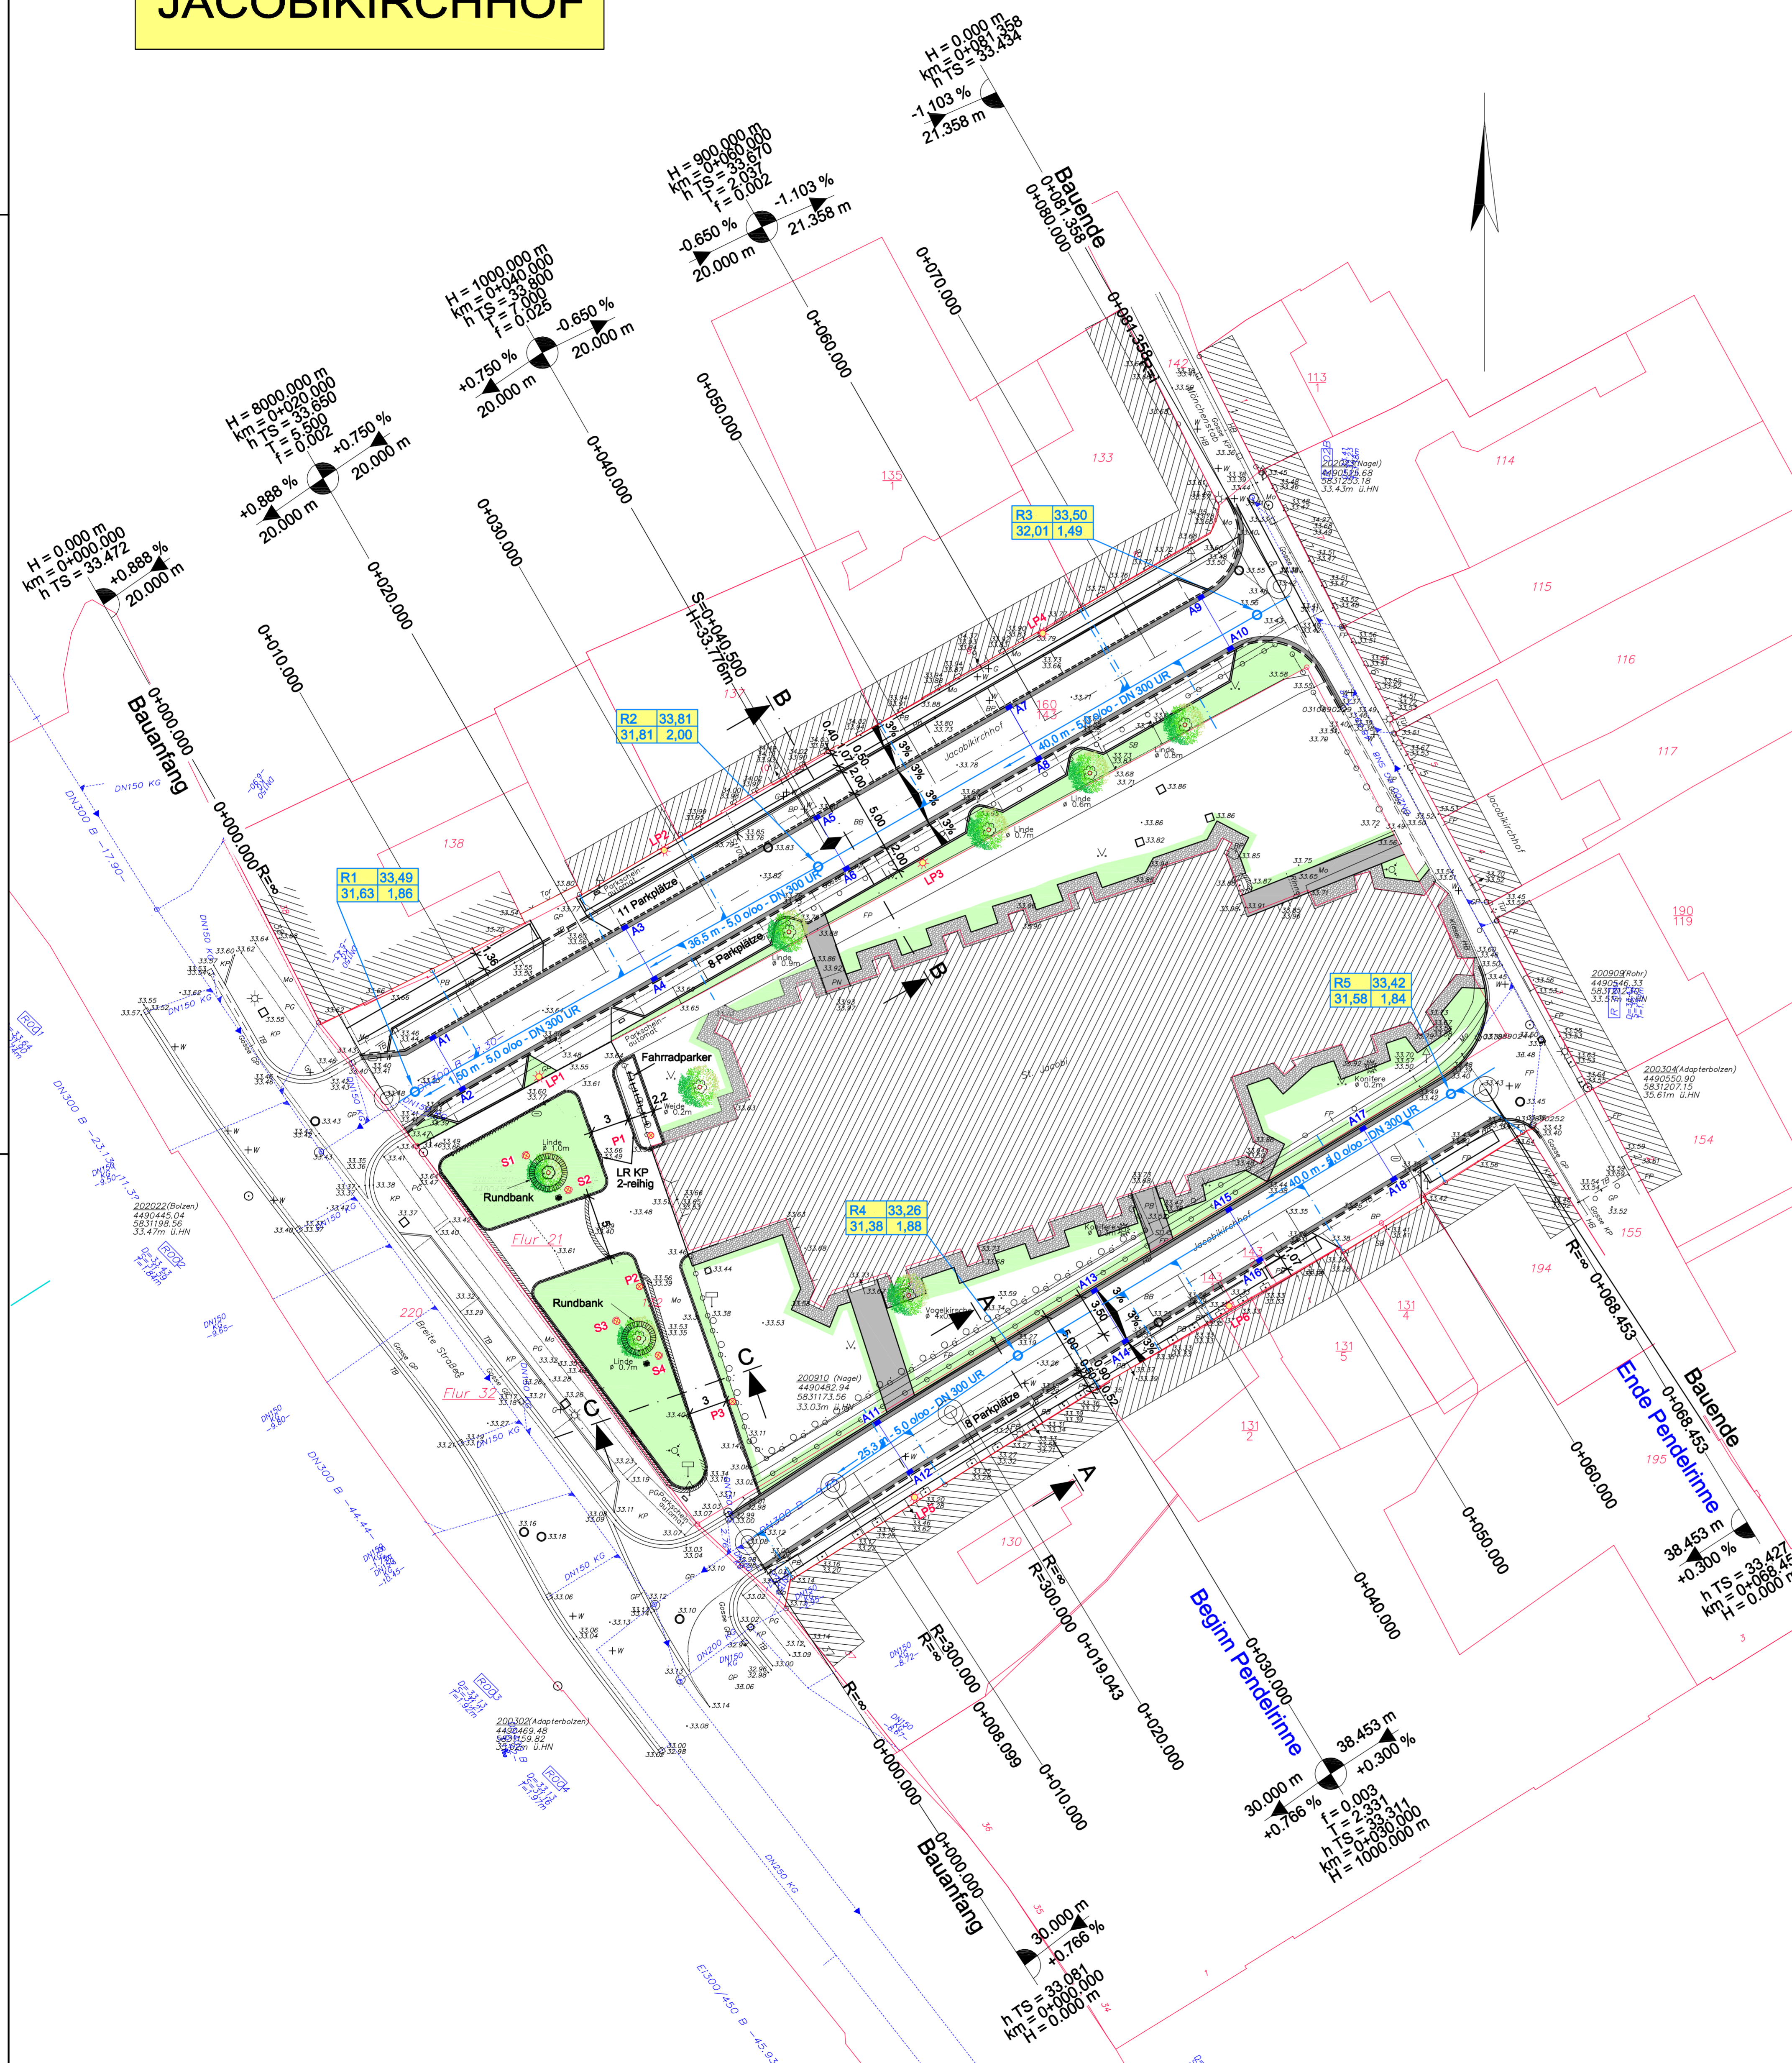

ZEICHENERKLÄRUNG:

- geplanter Regenwasserkanal
- geplanter Regenwasserhausanschluss
- 34,0 m - 5,0 o/oo - DN 300 B Länge in m - Gefälle in o/oo - Nennweite - Material
- A1 geplante Straßenabläufe inkl. Anschlussleitung
- Schachtnummer R1 33,08 R2 31,81 R3 33,50 R4 33,26 R5 33,42 R6 31,58 Tiefe in m
- Rohrschleife in müHN
- Geländeoberkante in müHN
- vorhandener Regenwasserkanal

Änderungen

| Nr. | Änderung | geändert durch | Datum | ersetzte Detail | neue Detail |
|-----|----------|----------------|-------|-----------------|-------------|
| | | | | | |

Hansestadt Stendal

| | | |
|--|---|--|
| Bearbeiter(in): Matzke Zeichner(in): Richter Prüfer(in): Salomo Dateiname: 3_lp_neu_aktuell2.dwg Projekt: Grundhafter Ausbau der Straße Jacobikirchhof in der Hansestadt Stendal Planbezeichnung: Lageplan Entwässerung | Auftraggeber: Hansestadt Stendal Moltkestraße 34 39576 Stendal WSTC GmbH Uchtstraße 9 39576 Hansestadt Stendal | Leistungsphase: Entwurfsplanung Datum: 29.10.2021 Höhen-/Lagestatus: HN / LS 150 Maßstab: 1 : 250 Blattnummer: 4 : 1 13.1 |
|--|---|--|

Y:\S1\T_Baupl_2020\2020_90_Jacobi_SDL_Einfuhrkennlinie_3_lp_neu_aktuell2.dwg; 250; V4_EW; 02.11.2021 14:40:33; ScanSoft PDF-Creator (temporaire\K551.pcs; Custom Paper Size; 10,25