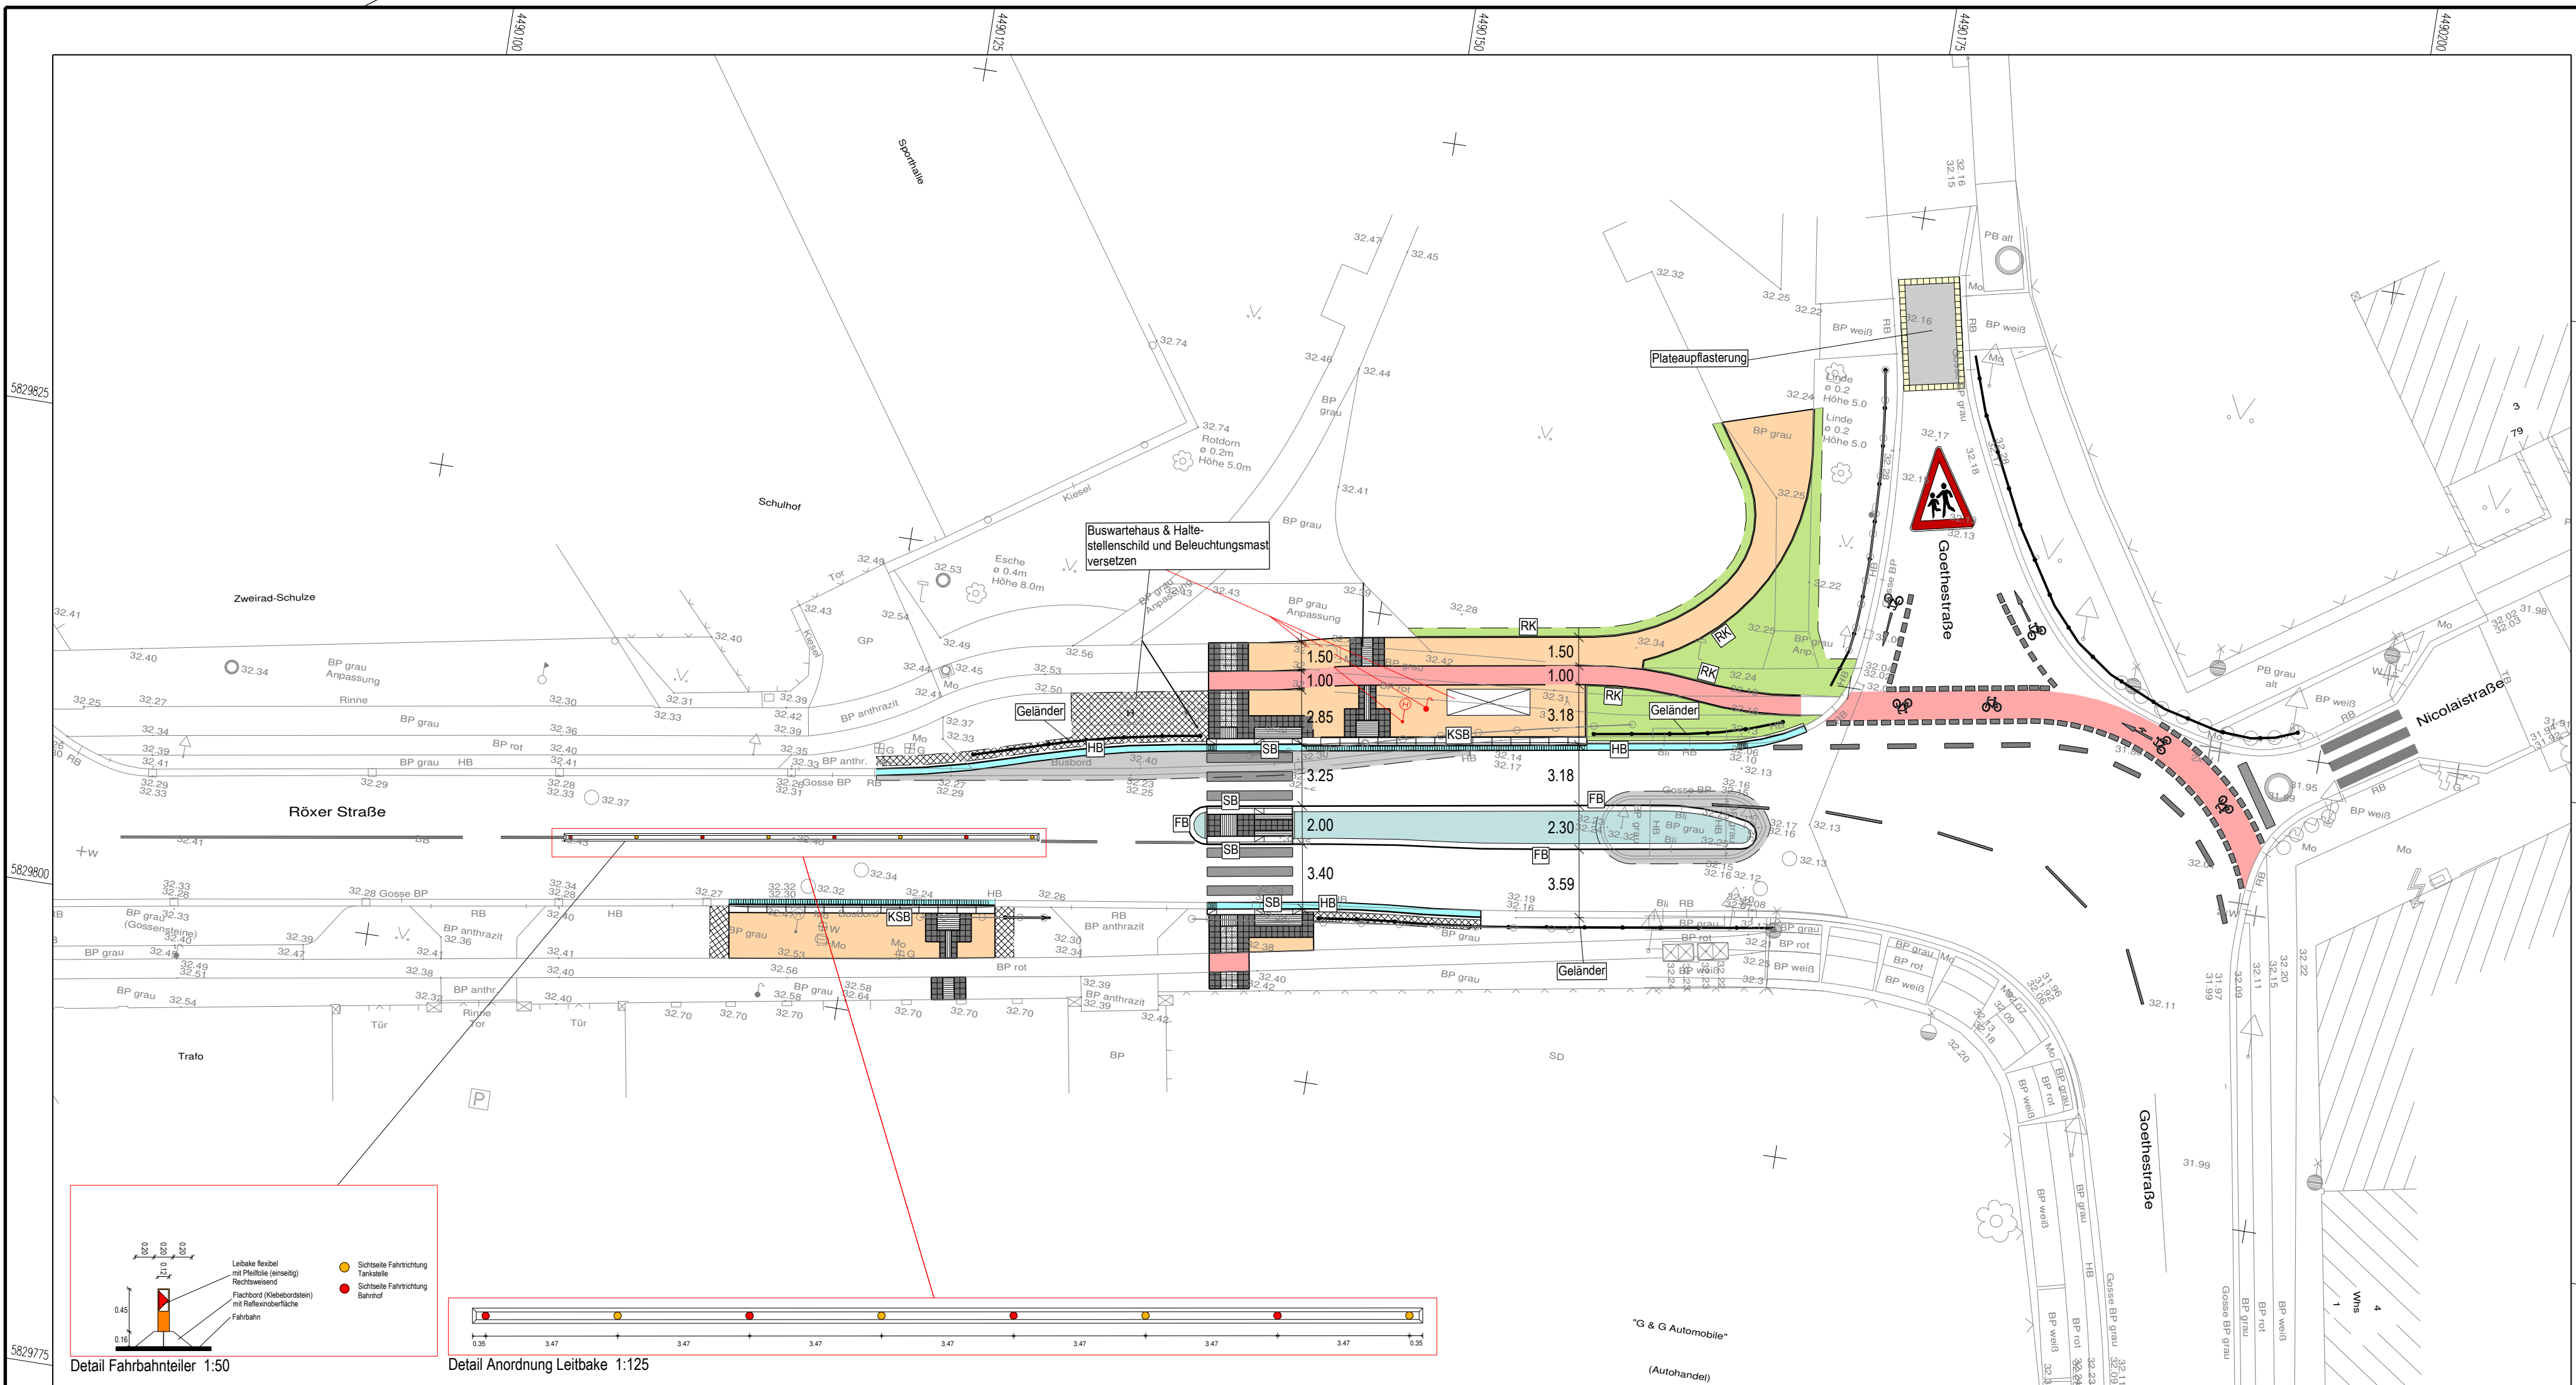


Zeichenerklärung		Laterne	Schacht, Kanaldeckel	Merkstein Elektro	Schaltschrank	Leitplanke, Geländer	Befestigungsarten
⊙	Höhenfestpunkt	⊙	⊙	⊙	⊙	⊙	
⊙	Lagefestpunkt	⊙	⊙	⊙	⊙	⊙	A Asphalt
⊙	Gefahrenzeichen	⊙	⊙	⊙	⊙	⊙	GW Plattenbelag
⊙	Hinweisschild/Wegweiser	⊙	⊙	⊙	⊙	⊙	GP Großpflaster
⊙	Richtzeichen	⊙	⊙	⊙	⊙	⊙	KP Kleinpflaster
⊙	Ampel	⊙	⊙	⊙	⊙	⊙	Mo Mosaikpflaster
⊙	Lampe auf Mast	⊙	⊙	⊙	⊙	⊙	BP Betonpflaster
		⊙	⊙	⊙	⊙	⊙	rot Betonpflaster, rot
		⊙	⊙	⊙	⊙	⊙	grau Betonpflaster, grau
		⊙	⊙	⊙	⊙	⊙	MKS Schlackepflaster
		⊙	⊙	⊙	⊙	⊙	doppel-T Verbundsteinpflaster
		⊙	⊙	⊙	⊙	⊙	unbef. unbefestigt

Herstellungsvermerk zur Grenzdarstellung:

Die dargestellten Grenzen wurden aus einer digitalen Liegenschaftskarte (Stand 10.02.2017) übernommen. Sie dienen nur zu Übersichts Zwecken, ihre Lage ist nicht rechtsverbindlich.

Legende:

- Fahrbahn (bituminös)
- Gehweg (Betonpflaster)
- Radweg (Betonpflaster)
- Restflächen (Mosaikpflaster)
- Grünfläche
- Gosse
- Anpassungsbereich
- Blindenleittaster:
 - Noppenplatten / Rippenplatten
 - Begleitplatten
- 0+526.133 Stationen allgem.
- Hoch-, Tief-, Rund-, Flachbord
- SW-Schacht, geplant
- RW-Schacht, geplant
- Nummerierung Straßenablauf
- Kastenrinne, geplant
- Fahrbahn Querneigung
- Bemaßung Bordausrundung
- Radius Bordausrundung (z.B. R 2 = 2,00m)

04	.	.	.
03	.	.	.
02	.	.	.
01	.	.	.
Nr.	Art der Änderung	Datum	Zeichen

Auftraggeber:

Hansestadt Stendal

Sachgebiet Tiefbau
Molkenstraße 34-36
39576 Hansestadt Stendal

Tel. 03931 / 651-570

Prüfvermerk

geprüft	Datum	Zeichen
---------	-------	---------

Entwurfsverfasser:

ing B

Ingenieurbüro Hübner & Mündler GmbH
Arneburger Straße 24, Haus I
39576 Hansestadt Stendal

Tel. 039 31 / 251 330
Fax. 039 31 / 251 332
kontakt@ing-b-sdl.de

Prüfvermerk

gezeichnet	Datum	Zeichen
bearbeitet	12/2021	
geprüft	12/2021	

Planungsgrundlagen:		Bezugssystem	
BP-Vermessung Brandenburg GmbH August - Bebel - Straße 21 14770 Brandenburg an der Havel e-mail: bp-vermessung@arcor.de		Lage	ETRS 89 (LS 489)
Plangrundlage: Rhinow.dwg		Höhe	DHHN 2016 (HS 170)
		gemessen	08.04.2020 / Frehlandt

ENTWURFSPLANUNG

Ausbau Querungsstelle Röxer Straße

Straßenbau, Regenwasser, Beleuchtung

Unterlage / Blatt-Nr.: 5 / 1

Lageplan

Maßstab: 1 : 250

Projekt-Nr.: 210702

15.12.2021 © Alle Inhalte sind urheberrechtlich geschützt.