


Y+4490227.997
X+5830673.758

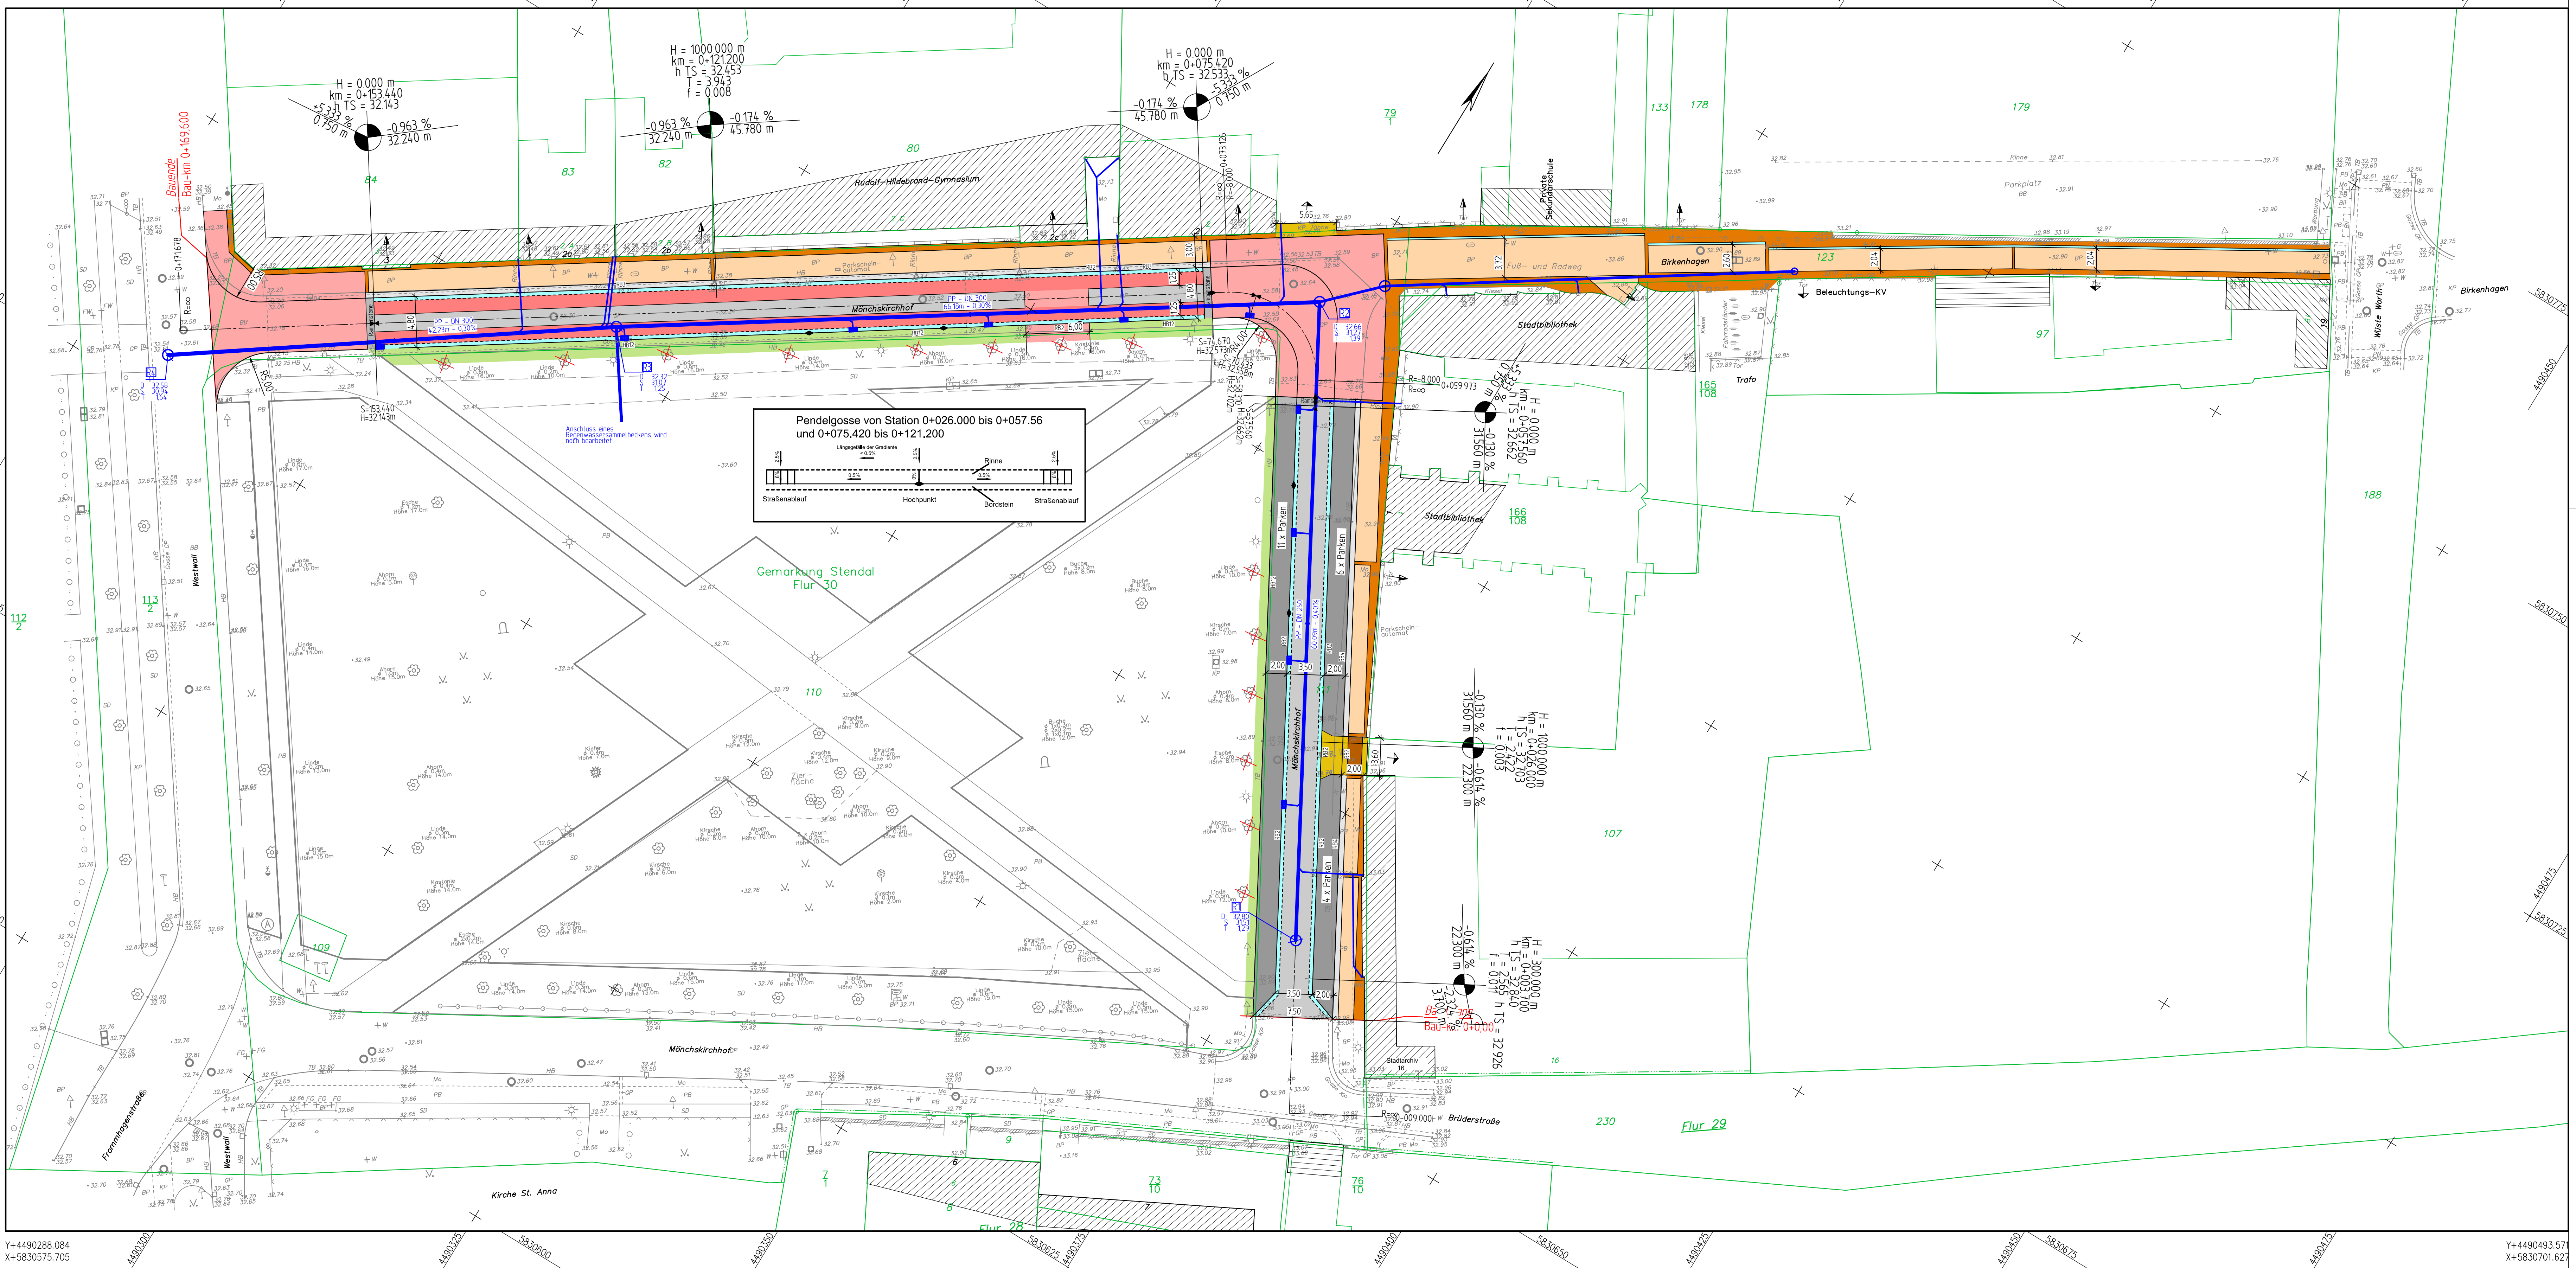

Y+4490288.084
X+5830575.705

Y+4490433.483
X+5830799.680

Y+4490433.483
X+5830799.680

Zeichenerklärung

- Planung**
- Fahrbahn mit Kleinpflaster
 - Gasse/Schulzrinne im Gehweg
 - Radsfahrbahn mit gesägtem Natursteinpflaster
 - Mischverkehrsfläche mit gesägtem Natursteinpflaster
 - Sicherheitsstreifen 3-reihig in KP m. Beton
 - Gehweg mit Pflasterband
 - Randstreifen in Mosaik
 - Randstreifen im Gehweg in Kleinpflaster
 - Zufahrt mit Kleinpflaster
 - Zufahrt mit gesägtem Pflaster
 - Grün
- Verwaltung**
- Flurgrenze
 - Flurstücksgrenze
- RB** **HB** **HB12** **Rundbord/Hochbord mit Auftritt** **Zufahrt** **Eingang** **Baumfällung** **Baumpflanzung**

Zeichenerklärung	
Zaun	Freileitung
Mauer	Kühnheitspunkt
Trigonometrischer Pkt.	Stahlbetonmast
Wegweiser/Straßenschild	Stahlmast
Verkehrszeichen	Holzast
Ortsfeld	A-Mast
km - Stm	Leuchte auf Mast
Gartenland	Mischwald
Schacht	Nadelwald
Einzelbaum	Laubwald
Scheit	Nadelbaum
Einzelstrauch	Laubbaum
Einzelbaum	Wasser-/Gasschießer
Wasser-/Gasschießer	Hecke
Straßenablauf vorhanden	Grünland
Zufahrt Zugang	

Befestigungs-Beispiel	
SD = Schotterdecke	VP = Verbundpflaster
BP = Betonpflaster	PB = Gehwegplatten
SB = Straßenbeton	BB = Bituminöser Belag
MO = Mosaikpflaster	KP = Kleinpflaster
GP = Grobpflaster	

Grundplan Vermessung: Vermessungsbüro Bahnhofstraße 47, 39576 Stendal Tel.: 03931 / 6898-0	Datum gemessen: 05/2021 geprüft: 06/2021 Lage: LS150	Zeichen Lenz Pletsch Höhe: HS 150 (HN)
---	---	---

Ingenieurbüro Peter Pickler	
Langer Weg 54, 39576 Stendal Tel.: 03931-795020 * Fax: 03931-795021 Funk: 0170-4733880 * e-mail: ip@pickler.de Webseite: www.pickler.de	Datum 08.02.2022 Zeichen Dumke

gepr.:	gepr.:
Planr.:	Plangröße: 1189 x 500

Hansestadt Stendal	
- Bauamt -	
Markt 1 Tel. 03931/65-1533	39576 Stendal Fax 03931/65-1540
nach-/gepr.:	Datum
Projekt - Nr. :	Zeichen

Entwurfsplanung	
Straßenbauverwaltung	Hansestadt Stendal
Tiefbauamt	
Bau-km: 0+000 bis 0+169,60	Unterlage / Blatt-Nr.: 5/2
Straße: Mönchskirchhof	Lageplan ohne nordwestlichem Parkstreifen
	Maßstab: 1 : 250

Sanierung der Straße	
Mönchskirchhof	
in der Hansestadt Stendal	
aufgestellt: Stendal, den	überprüft / genehmigt: Stendal, den
im Auftrag:	im Auftrag:

Y+4490493.571
X+5830701.627