


Legende



Übersichtskarte:

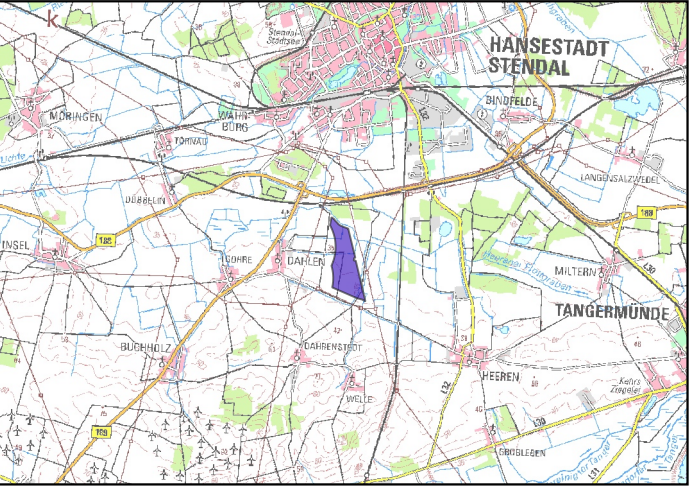

Lageplan: Windpark Dahlen Ost

Projekt: Windpark Dahlen Ost
Ort: Dahlen



Erstellt: 15.05.2025

Plan Nr.: 1

Gezeichnet:

Plangröße: A3
Maßstab: 1:10.000



Kartengrundlage: TK 50
© GeoBasis-DE / LVermGeo ST"