


Legende

Windpark Dahlen Ost,

Übersichtskarte:

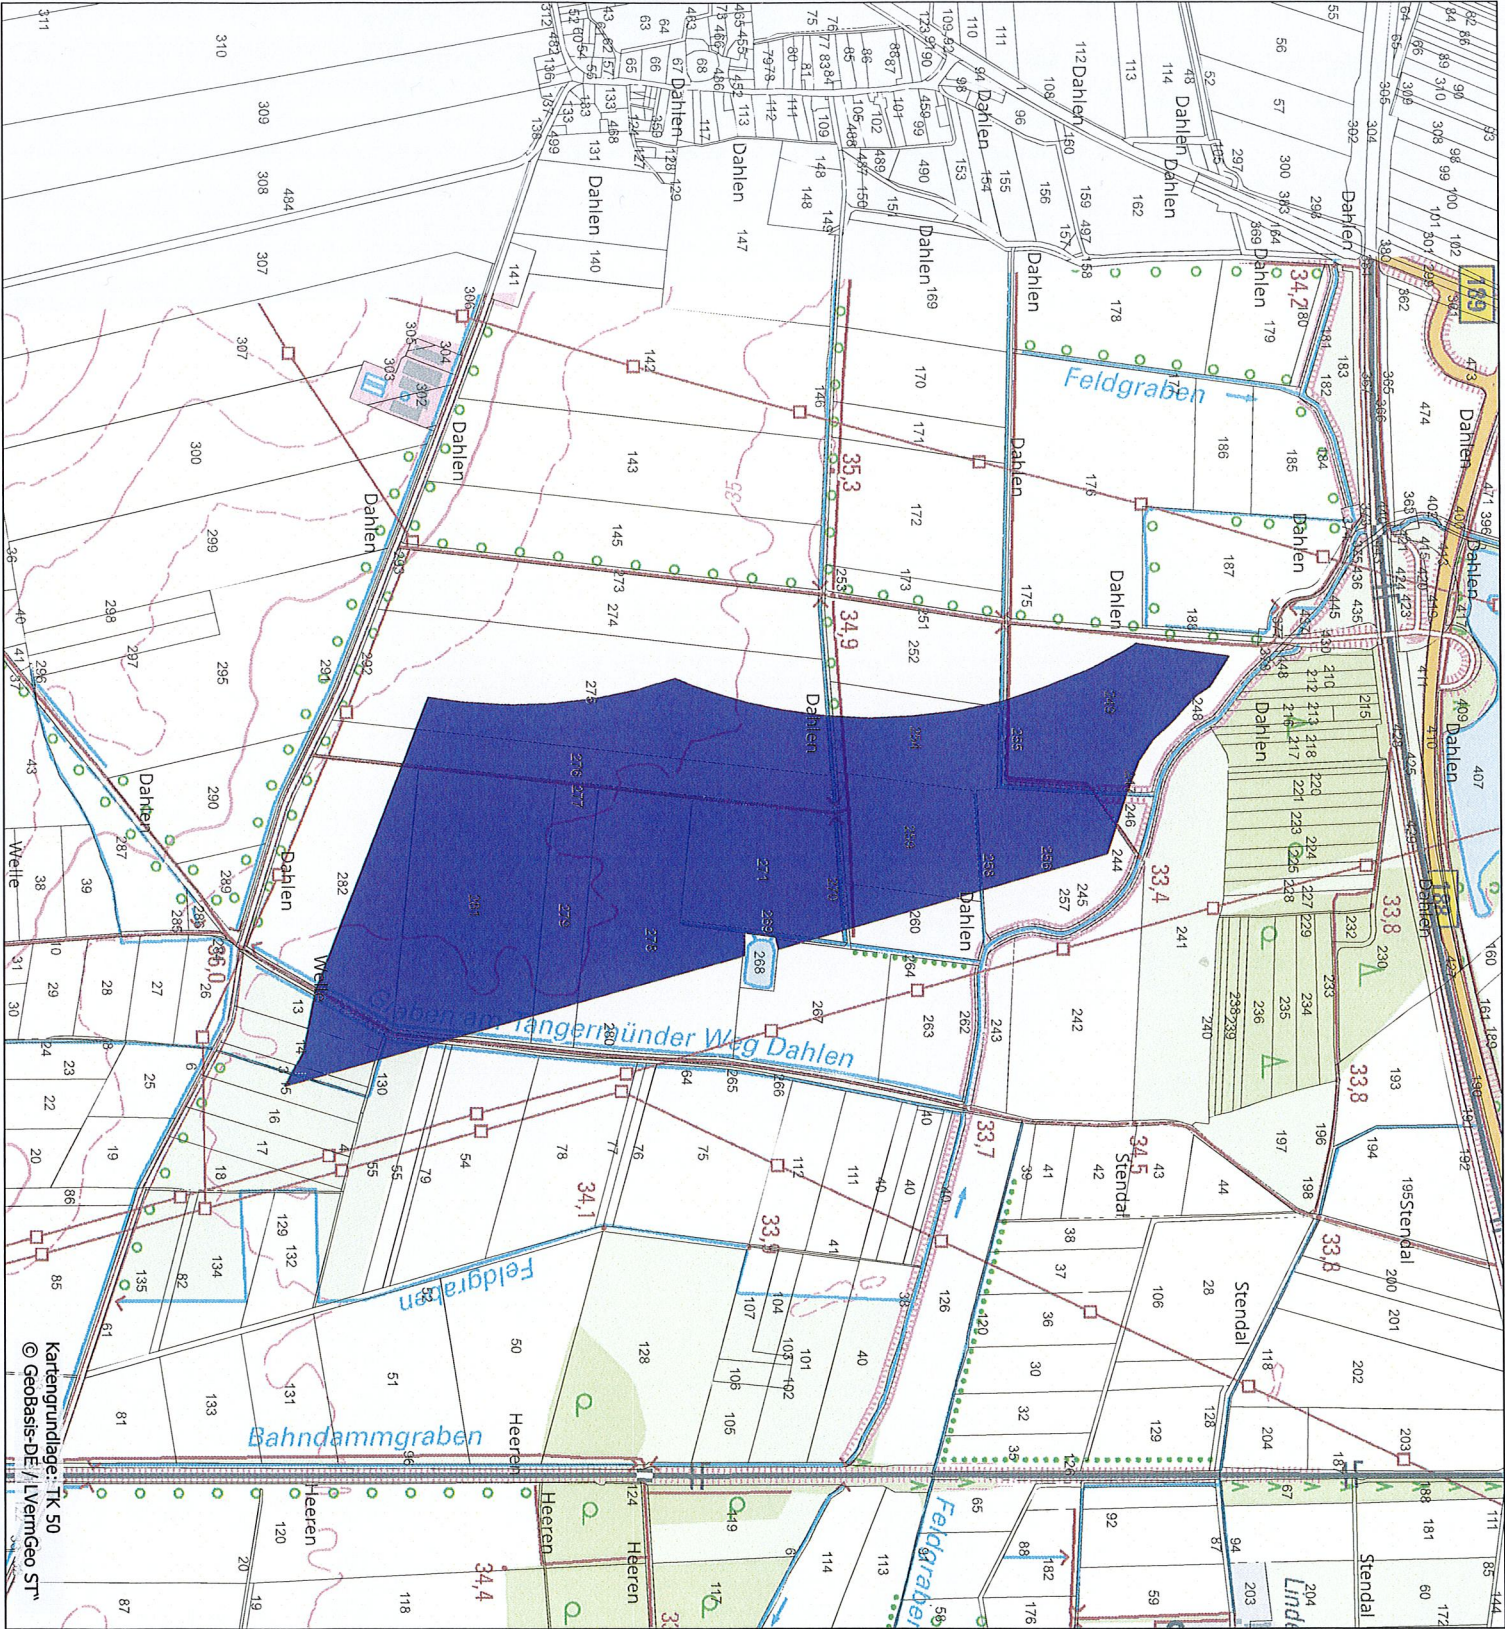

4. Änderung Flächennutzungsplan

Lageplan: Windpark Dahlen Ost

Projekt: Windpark Dahlen Ost
Ort: Dahlen

Erstellt: 15.05.2025
Plan N.: 1

Gezeichnet:

Plangröße: A3
Maßstab: 1:10.000

