



Batteriespeicher "Westlich Umspannwerk Nahrstedt"

VIII/0221 - Anlage I

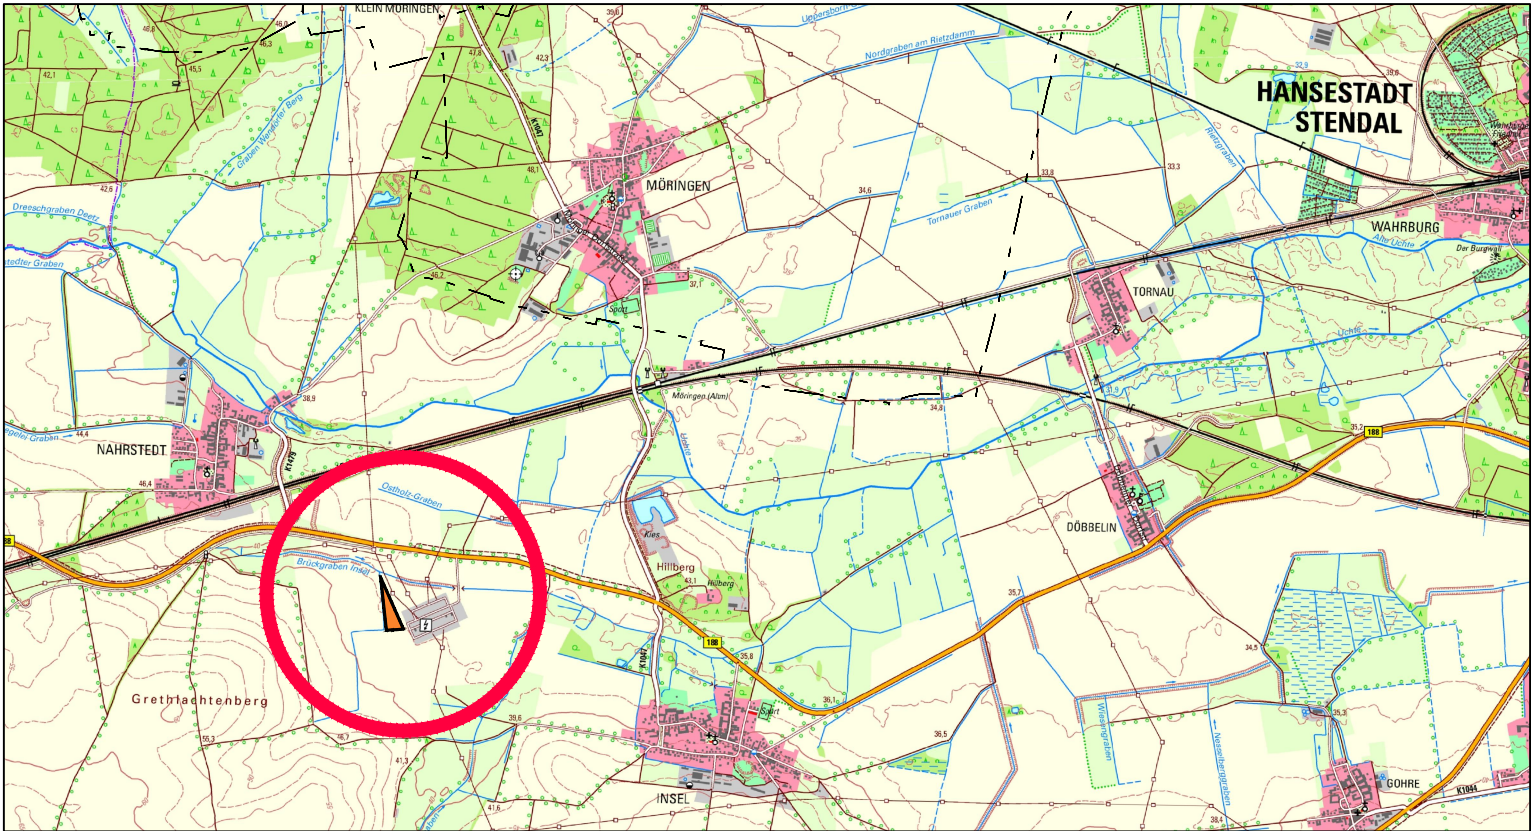


Übersichtsplan
Maßstab ohne

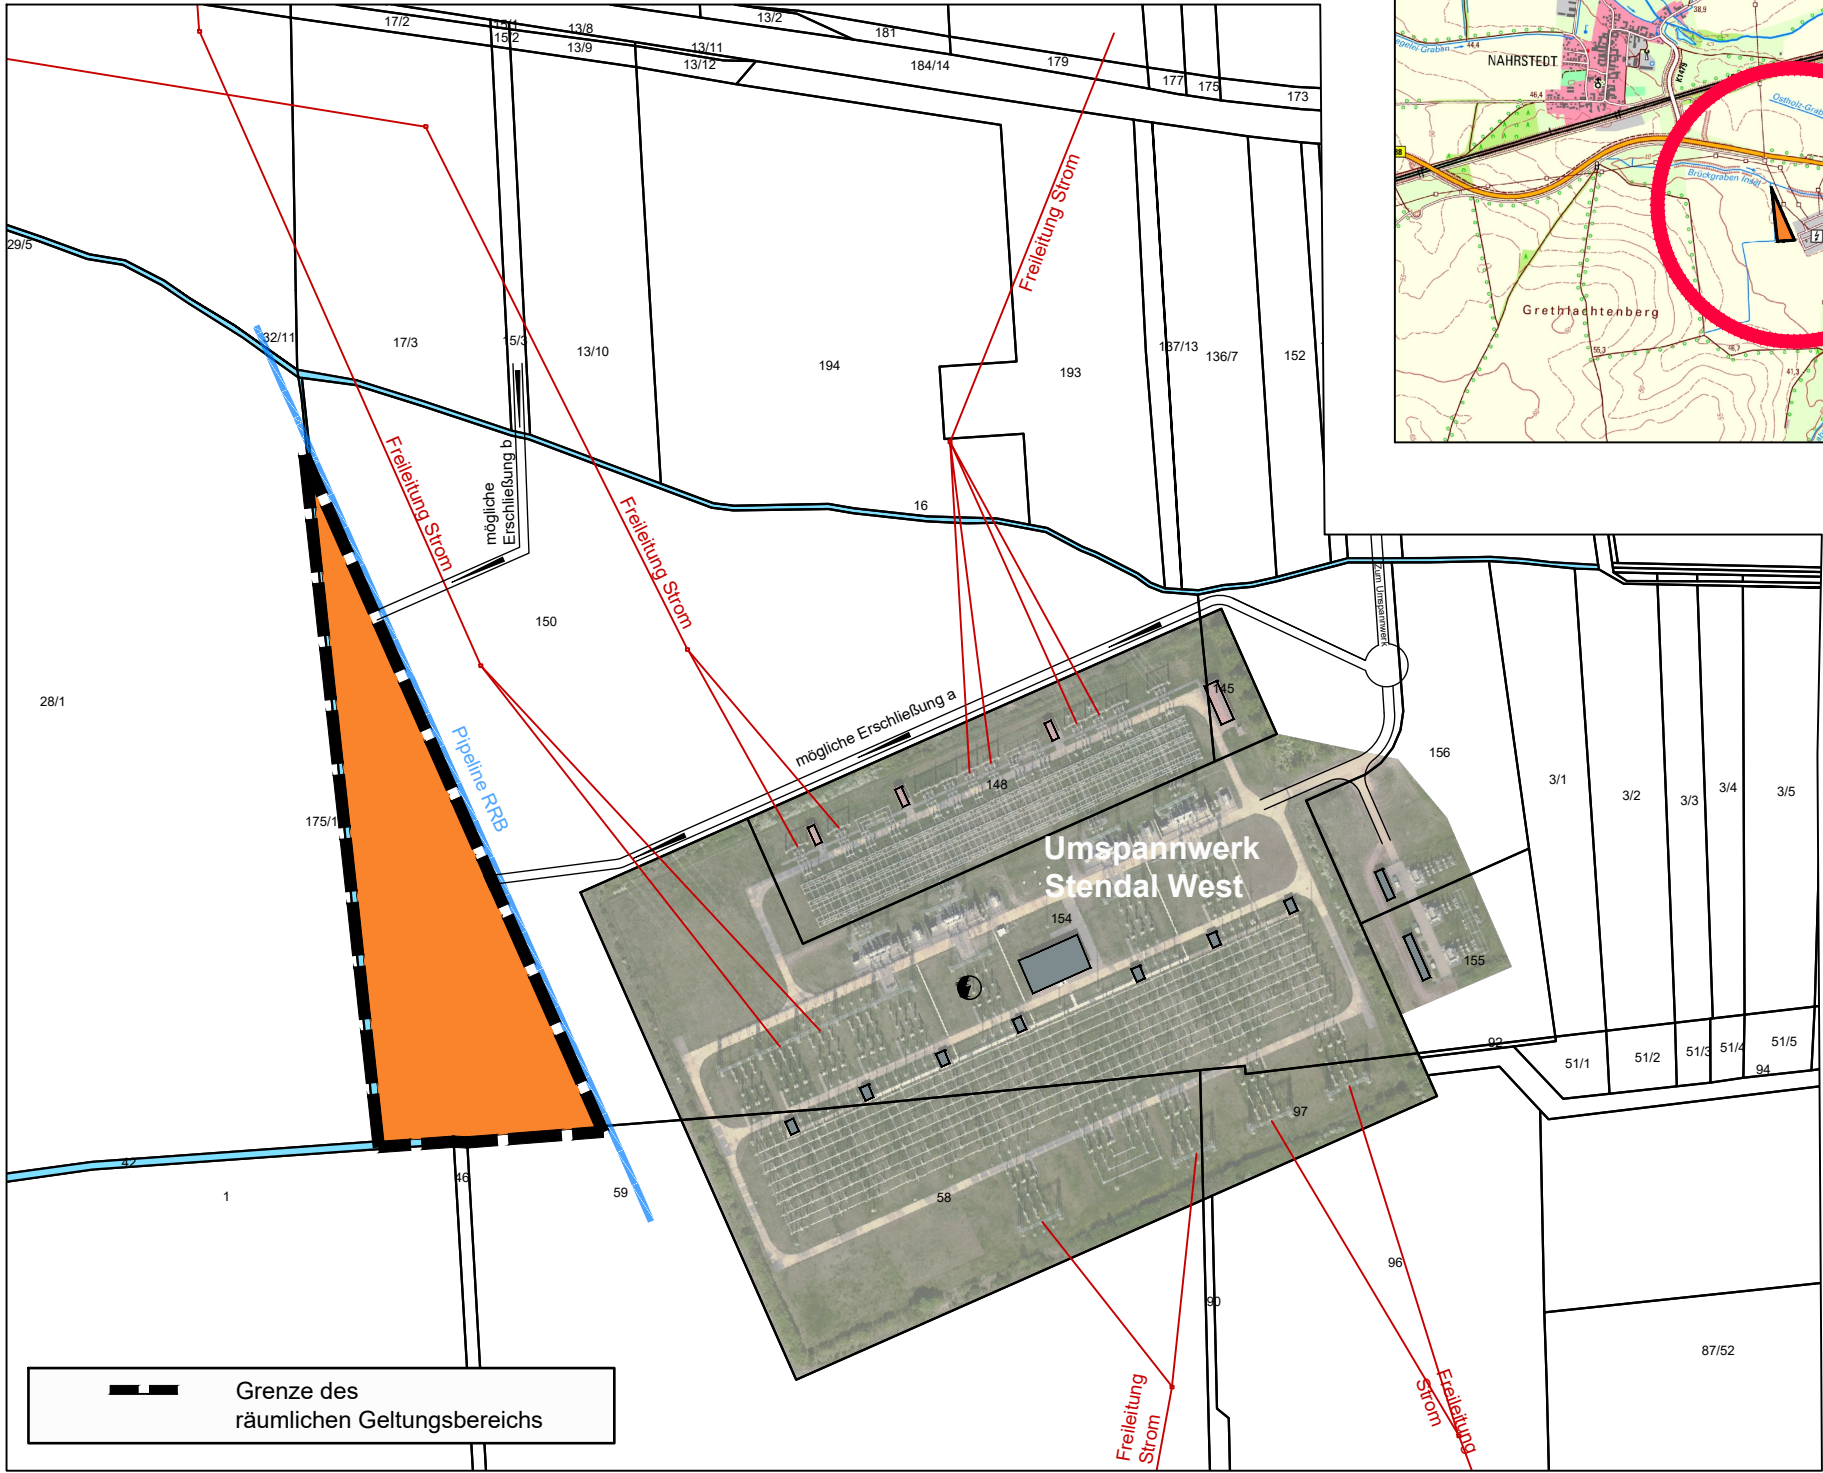

Gemarkung: Nahrstedt
Flurstück: 150 (Teilstück)
Flur: 5

Lageplan
Anlage I
Maßstab 1 : 3000

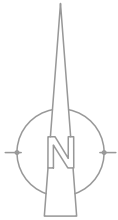

VORHABENTRÄGER	
NEOEN HANSESTADT STENDAL Abteilung Planung und Stadtentwicklung	
Anlage 1: Lageplan zum Antrag auf Aufstellungsbeschluss, hier: Batteriespeicher "Westlich Umspannwerk Nahrstedt"	
Maßstab	Datum
1: 3000	28.07.2025