


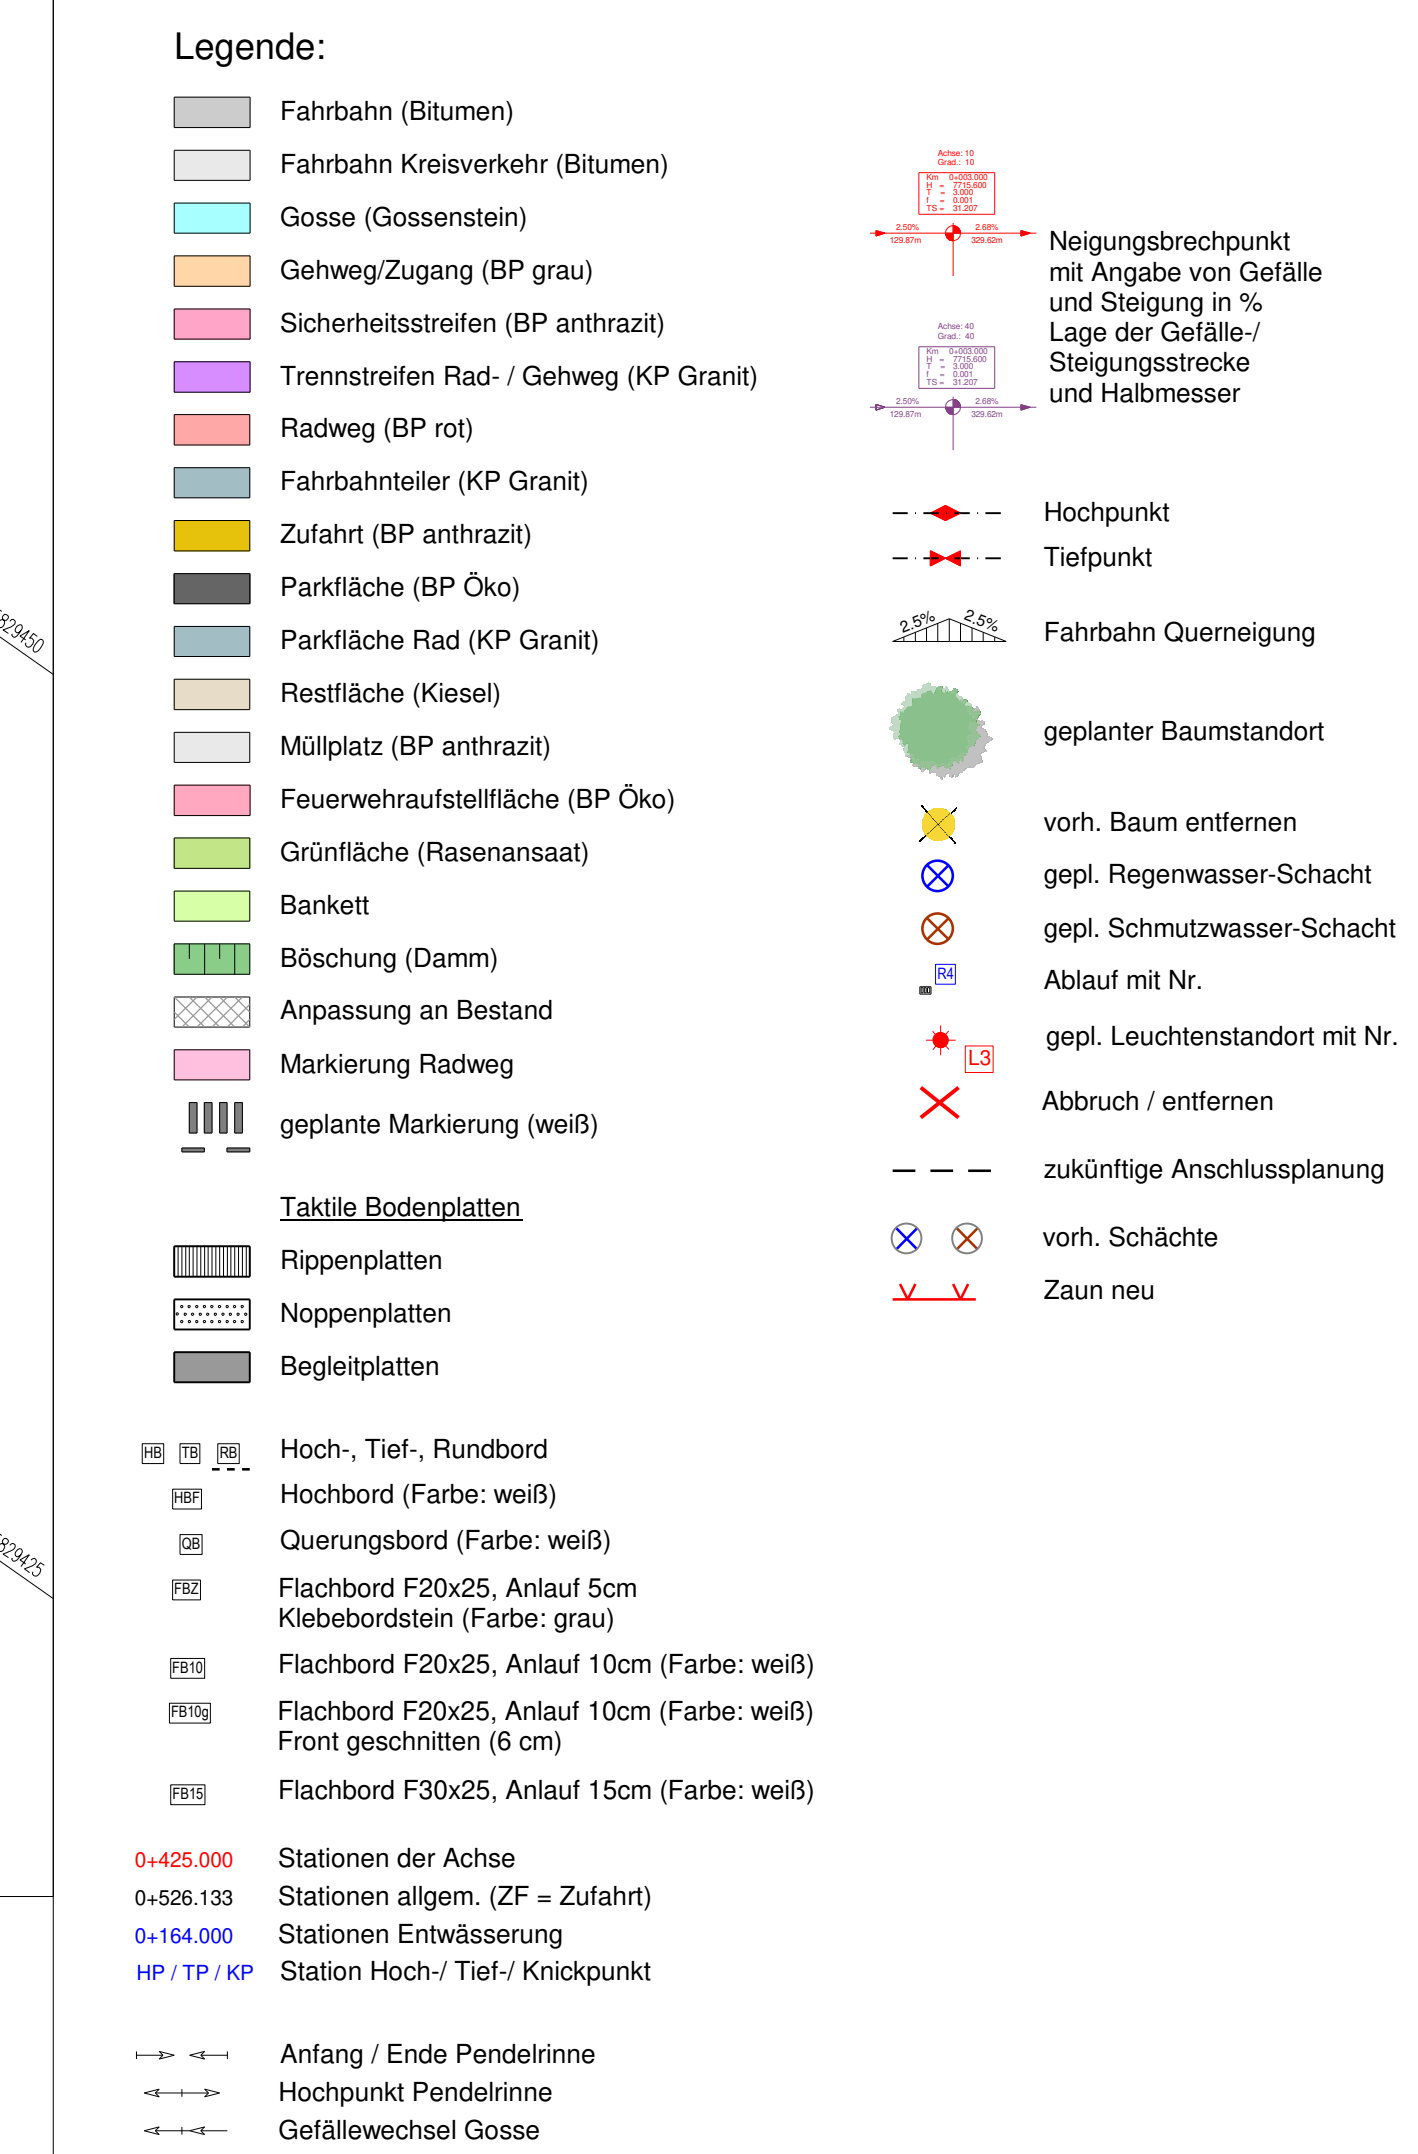

Neubau Kreisverkehrsanlage Lüderitzer Straße / Gardelegener Straße	Lageplan
	Maßstab: 1 : 250
	Projekt-Nr.: 230101

Zeichenerklärung		Markstein Eit/ FM		Anschlüsse		Leistepole, Gefällender		Befestigungsarten	
	Höhlenfleckpunkt		Schacht, Kanaldeckel		Laubbaum		Leistepole, Gefällender		BB Beton
	Lagefleckpunkt		Schalkkasten		Gehölze		Leistepole, Gefällender		RB Taubfelsen
	Gefällefreizeichen		Betonmatt		Friedhof		Leistepole, Gefällender		RK Rasensteine
	Hinweischild/Wegweiser		Stahlrohrmatt		Einzelgehölz		Leistepole, Gefällender		AK Asphaltsteine
	Richtzeichen		Unterflurhydrant		Pollen		Leistepole, Gefällender		FB Flachboden
	Ampel		Paketverbleterstele		Flurstücksgrenze		Leistepole, Gefällender		SB Sonderboden
	Lampe auf Mast		Fahnenmast		Zaun		Leistepole, Gefällender		
			Steinpfahl		Stützmauer		Leistepole, Gefällender		
			Denkmal		Denkmal		Leistepole, Gefällender		