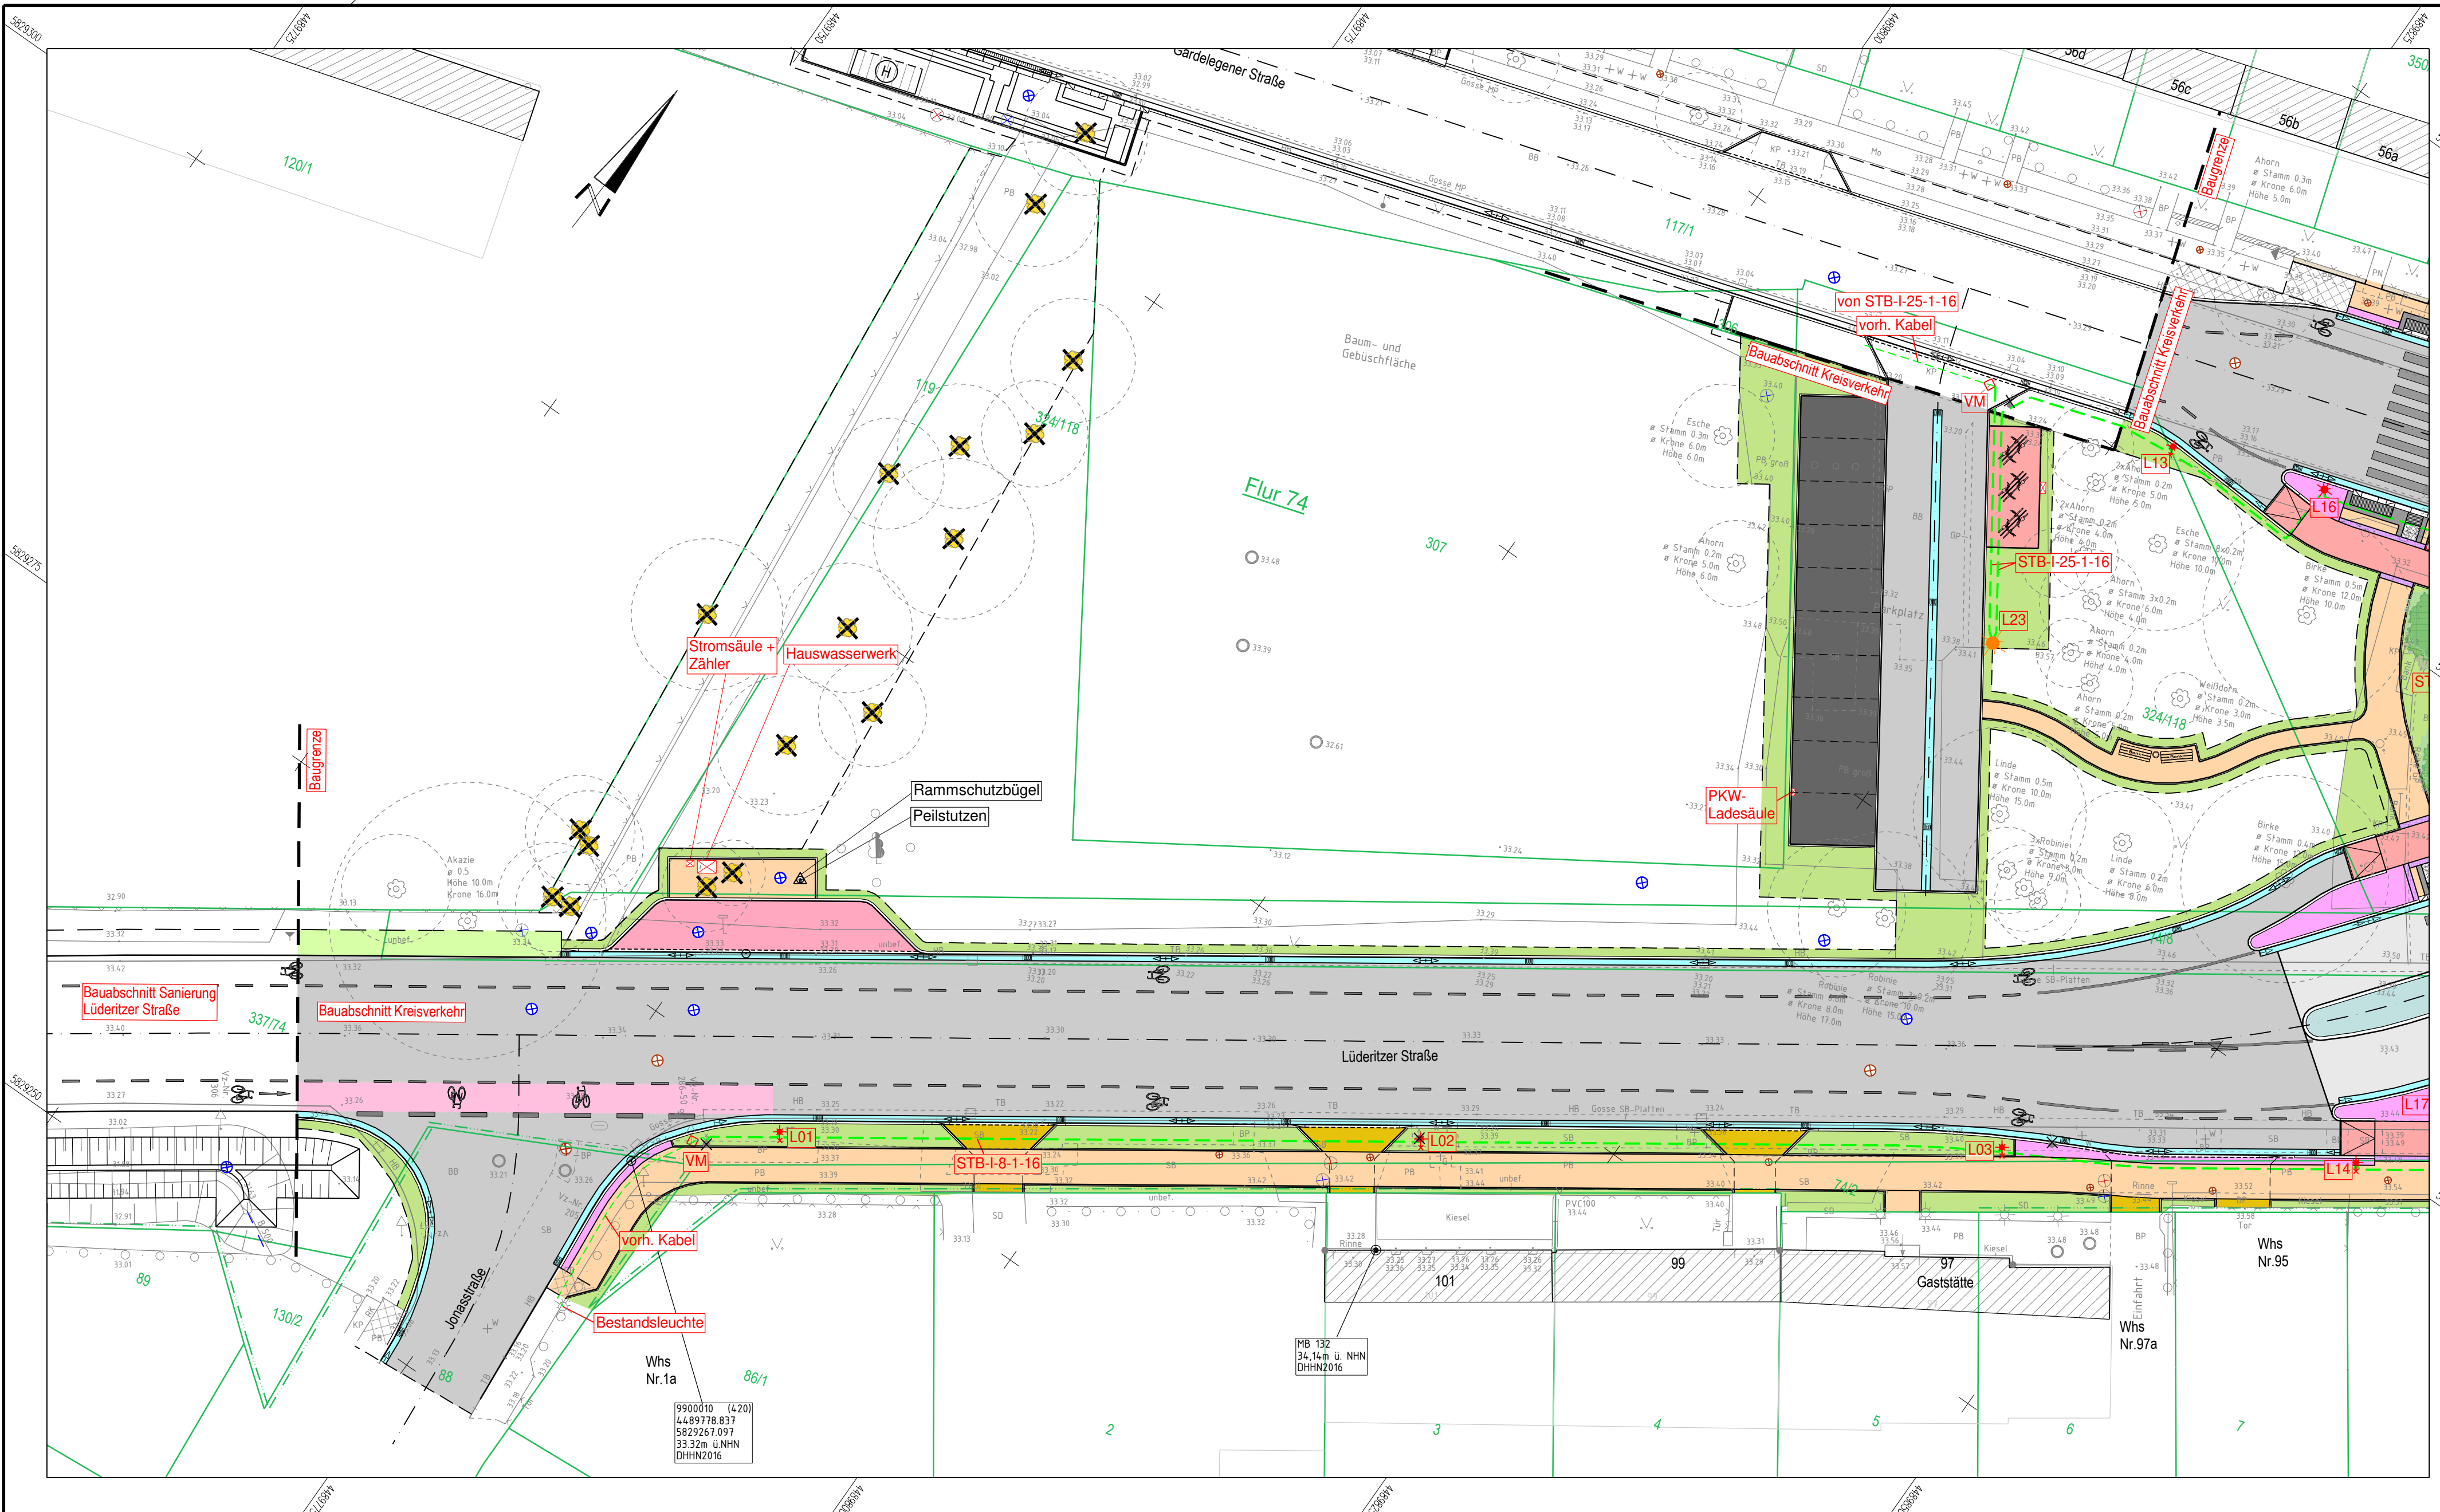




Zeichenerklärung		Merkstein Eit / FM		Anschlagsäule		Leitplanke, Geländer		Befestigungsarten	
⊙	Höhenfestpunkt	⊗ ⊙ □	Schacht, Kanaldeckel	×	Geländepunkt	—	Befest.-artengrenze	SB	Beton
⊙	Lagefestpunkt	□ ⊗	Straßenablauf	⊗	Gehölze	—	Grünland	SB	mit Befestigung
⊙	Gefahrenzeichen	□ ⊗	Kunststoffsystemschacht	⊗	Betonmast	—	Friedhof	GP	Kleinfestpfl.
⊙	Hinweisschild/Wegweiser	⊗ ⊕	Schieber: Gas, Wasser	⊗	Stahirohrmast	—	Einzelgebüsch	PB	Großpflaster
⊙	Richtzeichen	⊗ ⊕	Unterflurhydrant	⊗	Mauer	—	Flurstücksgrenze	WP	Plattentpflaster
⊙	Ampel	⊗ ⊕	Lichtschacht	⊗	Fahnenmast	—	Flurgrenze	SD	Rasengrillstein
⊙	Lampe auf Mast	⊗ ⊕	Steigungspeil	⊗	Denkmal	—	Gemarkungsgrenze	Mo	Schotterdecke
								BU	Mosaikpflaster
								unbef.	Randstreifen
									Kiesel
									unbefest.

Herstellungsvermerk zur Grenzdarstellung:
Die dargestellten Grenzen wurden aus dem digitalen Vermessungsplan übernommen.
Sie dienen nur zu Übersichts Zwecken, ihre Lage ist nicht rechtsverbindlich.

Legende:

- 8 Stück Leuchte Alfons I DA LED (optik 078)
LPH = 6,0 m, gerade (FGÜ - Zusatzbeleuchtung)
- 1 Stück Leuchte Alfons I DA LED (optik 088)
LPH = 6,0 m, gerade (Parkplatz)
- 10 Stück Leuchte Alfons II DA LED (optik 028)
LPH = 8,0 m mit 0,5 m Ausleger (straßenbegleitend)
- 4 Stück Leuchte Alfons II DA LED (optik 028)
LPH = 8,0 m mit 1,5 m Ausleger ("Kreisdagonalen")
- neu zuverlegendes Beleuchtungskabel - NYY-J 5x16mm²
- spannungsfeste Endkappe
- el. Verbindungsmuffe
- Kabelschutzrohr
- Steuerschrank der Straßenbeleuchtung
- Stromkreis des el. versorgenden Steuerschranks mit Angabe Kabelquerschnitt
- Bestandsleuchte Rückbau

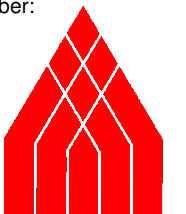
Straßenbau

- Fahrbahn (Bitumen)
- Gosse (Gossenstein)
- Gehweg/Zugang (BP grau)
- Sicherheitsstreifen (BP anthrazit)
- Trennstreifen Rad- / Gehweg (KP Granit)
- Radweg (BP rot)
- Fahrbahnteiler (KP Granit)
- Zufahrt (BP anthrazit)
- Parkfläche (BP Öko)
- Parkfläche Rad (KP Granit)
- Restfläche (Kiesel)
- Müllplatz (BP anthrazit)
- Feuerwehraufstellfläche (BP Öko)
- Grünfläche (Rasensaat)
- Bankett
- Böschung (Damm)
- Anpassung an Bestand
- Markierung Radweg
- geplante Markierung (weiß)

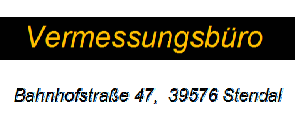
Taktile Bodenplatten

- Rippenplatten
- Noppenplatten
- Begleitplatten

04	.	.	.
03	.	.	.
02	.	.	.
01	.	.	.
Nr.	Art der Änderung	Datum	Zeichen

1		2	
Auftraggeber:		Prüfvermerk	
		Datum	
Hansestadt Stendal Tiefbauamt Moltkestraße 34-36 39576 Hansestadt Stendal Tel. 039 31 / 651 570		Zeichen	
geprüft			

Entwurfsverfasser:		Prüfvermerk	
		Datum	
Ingenieurbüro Hübner & Munder GmbH Ameburger Straße 24, Haus II 39576 Hansestadt Stendal Tel. 039 31 / 251 330 Fax. 039 31 / 251 332 kontakt@ing-b-sdl.de		Zeichen	
gezeichnet		11/2024	
bearbeitet		11/2024	
geprüft		11/2024	

Planungsgrundlagen:		Bezugssystem	
		Lage	
Vermessungsbüro Behnhofstraße 47, 39576 Stendal		GK 42/83 (LS 150)	
E-Mail: post@pietsch-vermessung.de		Höhe	
Sven-Uwe Pietsch		NHN (HS 170)	
Plangrundlage: Stendal_Gardelegener-Str_Luedelitzer-Str_HS170.dwg		gemessen	
		11/2022	

GENEHMIGUNGSPLANUNG	
Neubau Kreisverkehrsanlage Lüderitzer Straße / Gardelegener Straße	Unterlage / Blatt-Nr.: 18 / 1
	Lageplan Beleuchtung
	Maßstab: 1 : 250
	Projekt-Nr.: 230101
19.11.2024 © Alle Inhalte sind urheberrechtlich geschützt.	