


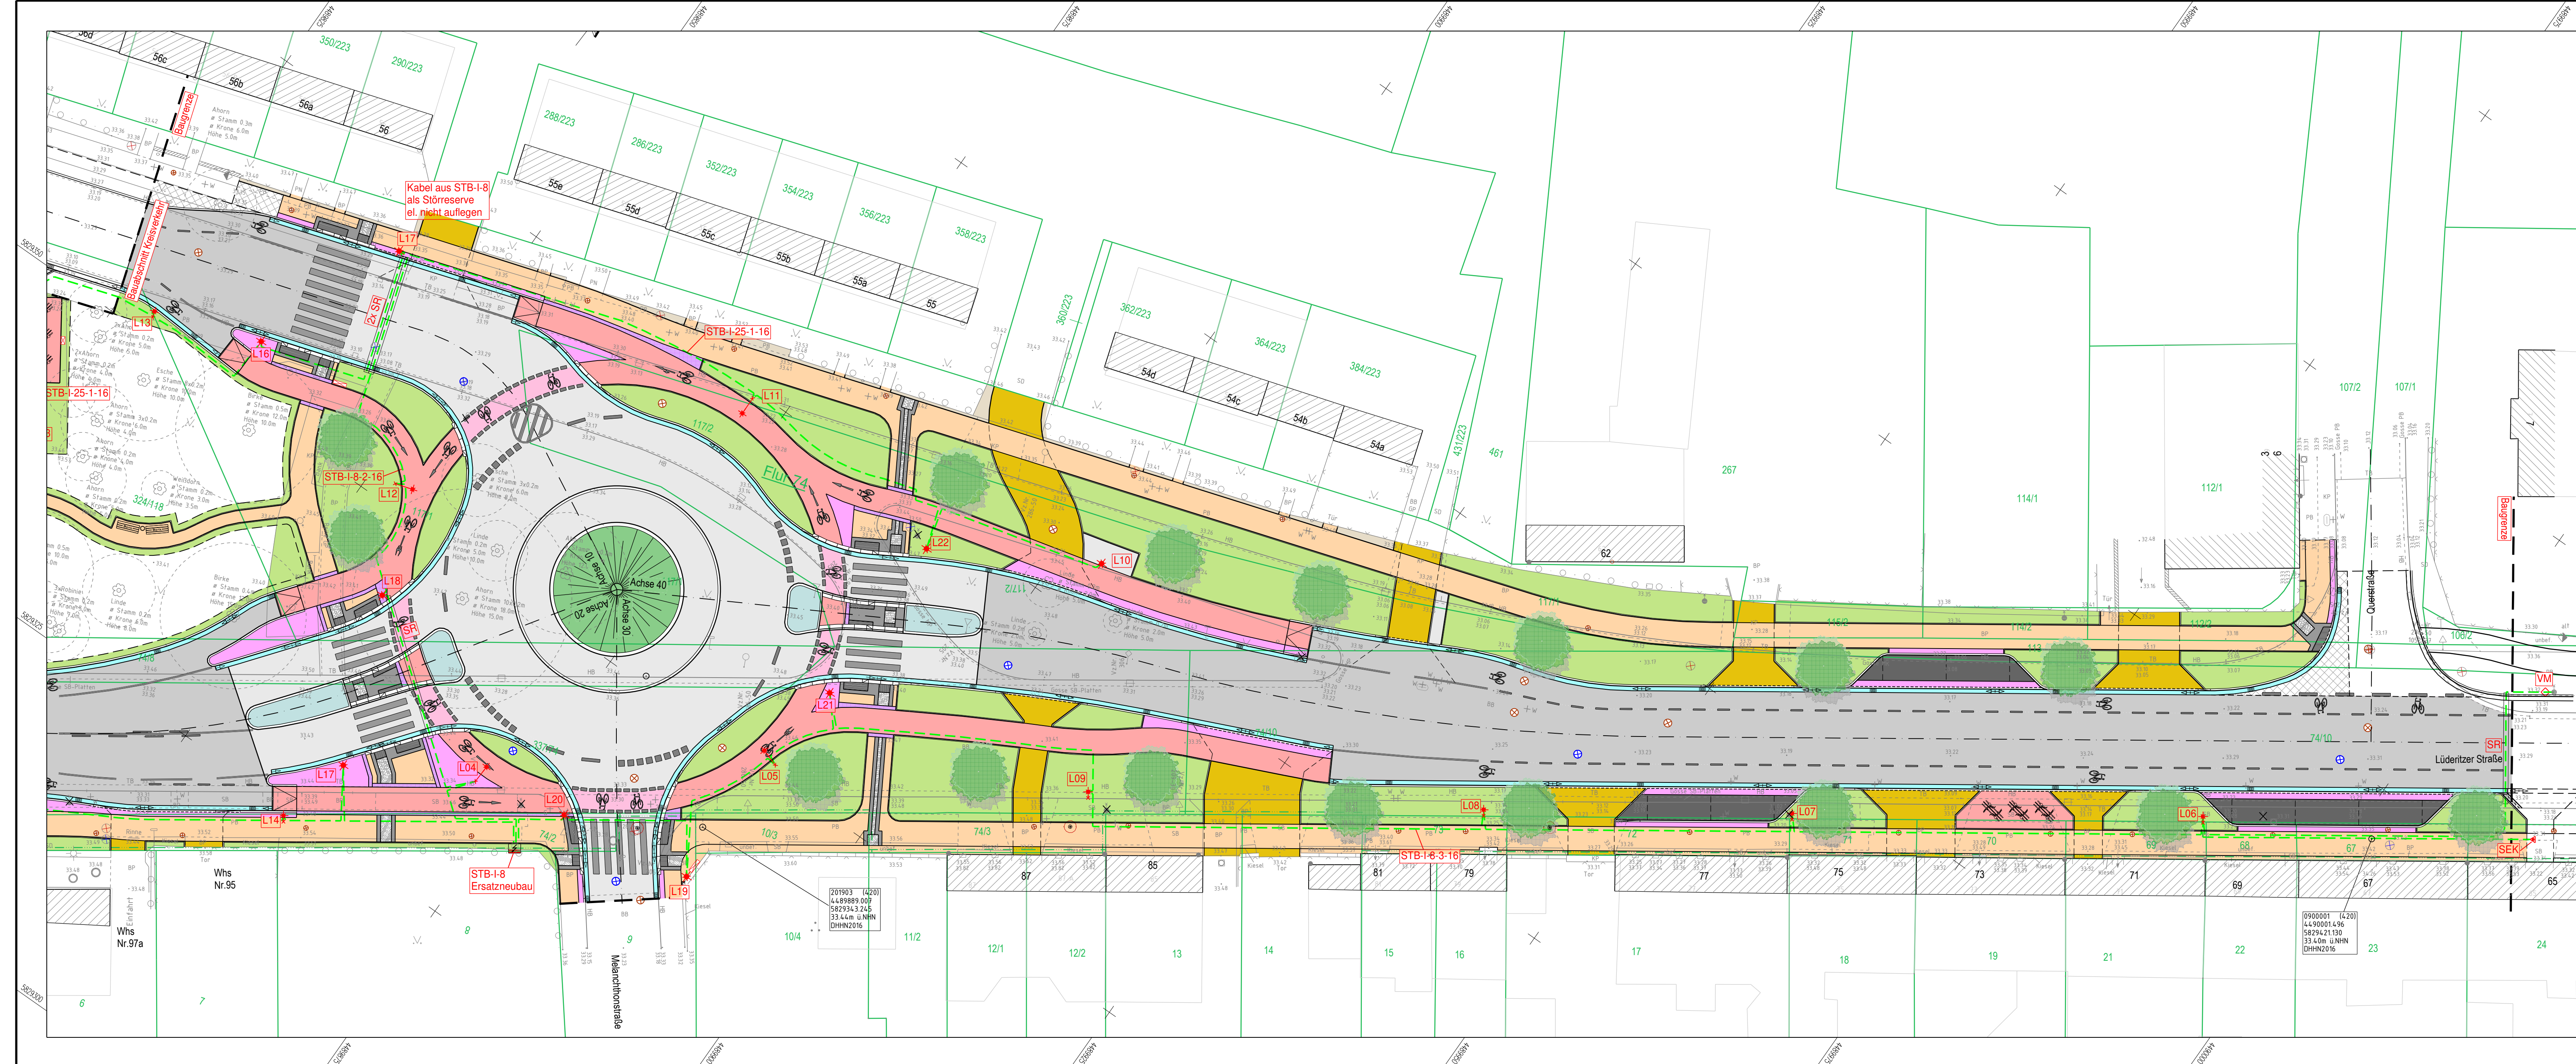

Zeichenerklärung				Anschlagsäule				Leitpläne, Gelände		Befestigungsarten							
	Höhenfestpunkt		Schacht, Kanaldeckel		Geländepunkt		Laubbaum		Befest.-artengrenze		BB		Beton		HB		Hochbord
	Lagefestpunkt		Straßenablauf		Schalkstein		Gebölze		Grünland		BB		bit Befestigung		TB		Tafelbord
	Gefahrenzeichen		Kunststoffsystemschacht		Betonmast		Friedhof		Zufahrt / Zugang		BB		Kerpfänger		RB		Rundbord
	Hinweisfeld/Wegweiser		Schieber, Gas, Wasser		Stahlrohrmast		Einzelgebäude		Poller		BB		Plattenbord		RK		Rasenkannte
	Richtzeichen		Unterflurhundertfuss		Mauer		WEG		Flussrückzugrenze		BB		Stahlschlechte		FA		Fachbord
	Ampel		Lichtschacht		Fahnenmast		Zaun		Flurgrenze		BB		Sonderbord		Bündelstreifen		RB
	Lampe auf Mast		Steigungsspiel		Denkmal		Stützmauer		Kies		BB		unbefestigt		RB		RB

Herstellungsvermerk zur Grenzdarstellung:

Die dargestellten Grenzen wurden aus dem digitalen Vermessungsplan übernommen. Sie dienen nur zu Übersichtszwecken, ihre Lage ist nicht rechtsverbindlich.

- ### Legende:
- | | | |
|----------|---|---|
| 8 Stück |  | Leuchte Alfons I DA LED (optik 078)
LPh = 6,0 m, gerade (FGÜ - Zusatzbeleuchtung) |
| 1 Stück |  | Leuchte Alfons I DA LED (optik 088)
LPh = 6,0 m, gerade (Parkplatz) |
| 10 Stück |  | Leuchte Alfons II DA LED (optik 028)
LPh = 8,0 m mit 0,5 m Ausleger (straßenbegleitend) |
| 4 Stück |  | Leuchte Alfons II DA LED (optik 028)
LPh = 8,0 m mit 1,5 m Ausleger ("Kreisdiaagonalen") |
-
- | | |
|---|--|
|  | neu zuverlegendes Beleuchtungskabel - NYY-J 5x16mm² |
|  | spannungsfeste Endkappe |
|  | el. Verbindungsmuffe |
|  | Kabelschutzrohr |
|  | Steuerschrank der Straßenbeleuchtung |
|  | Stromkreis des el. versorgenden
Steuerschrankes mit Angabe Kabelquerschnitt |
|  | Bestandsleuchte Rückbau |

- ## Straßenbau

- | | |
|---|---|
|  | Fahrbahn (Bitumen) |
|  | Gosse (Gossenstein) |
|  | Gehweg/Zugang (BP grau) |
|  | Sicherheitsstreifen (BP anthrazit) |
|  | Trennstreifen Rad- / Gehweg (KP Granit) |
|  | Radweg (BP rot) |
|  | Fahrbahnteiler (KP Granit) |
|  | Zufahrt (BP anthrazit) |
|  | Parkfläche (BP Öko) |
|  | Parkfläche Rad (KP Granit) |
|  | Restfläche (Kiesel) |
|  | Müllplatz (BP anthrazit) |
|  | Feuerwehraufstellfläche (BP Öko) |
|  | Grünfläche (Rasenansaatz) |

- ### Taktile Bode

- | | |
|---|----------------|
|  | Rippenplatten |
|  | Noppenplatten |
|  | Begleitplatten |

04	.	.	
03	.	.	
02	.	.	
01	.	.	
Nr.	Art der Änderung	Datum	Zeichen

1

2

Auftraggeber:



Hansestadt Stendal

Tiefbauamt

Moltkestraße 34-36

39576 Hansestadt Stendal

Tel. 039 31 / 651 570

Prüfvermerk		
	Datum	Zeichen
geprüft		

ing B Entwurfsvorfall:	Ingenieurbüro Hübner & Mündler Amneburg Straße 24, Haus II 39576 Hansestadt Stendal		Grupp Prüfvermerk	
			Datum	Zeichen
	gezeichnet	11/2024		
	bearbeitet	11/2024		
		geprüft	11/2024	

Planungsgrundlagen:  Vermessungsbüro <i>Bahnhofsstraße 47, 39575 Stendal</i> Tel. (03931) 6998-0 Fax (03931) 6998-11 E-Mail: post@pietsch-vermessung.de Sven-Uwe Pietsch		Bezugssystem	
		Lage	GK 42/83 (LS 150)
		Höhe	NHN (HS 170)
		gemessen	11/2022
Plangrundlage: Stendal_Gardelegener-Str_Luedeitzer-Str_HS170.dwg			

GENEHMIGUNGSPLANUNG

Neubau Kreisverkehrsanlage Lüderitzer Straße / Gardelegener Straße

Unterlage / Blatt-Nr.: 18 / 2

Lageplan
Beleuchtung

Maßstab: 1 : 250

Projekt-Nr.: 230101