



Vorhabenbezogener Bebauungsplan Nr. 53/25

"Großbatteriespeicher Hansa Battery"


Anlage 1 DS VIII/0254

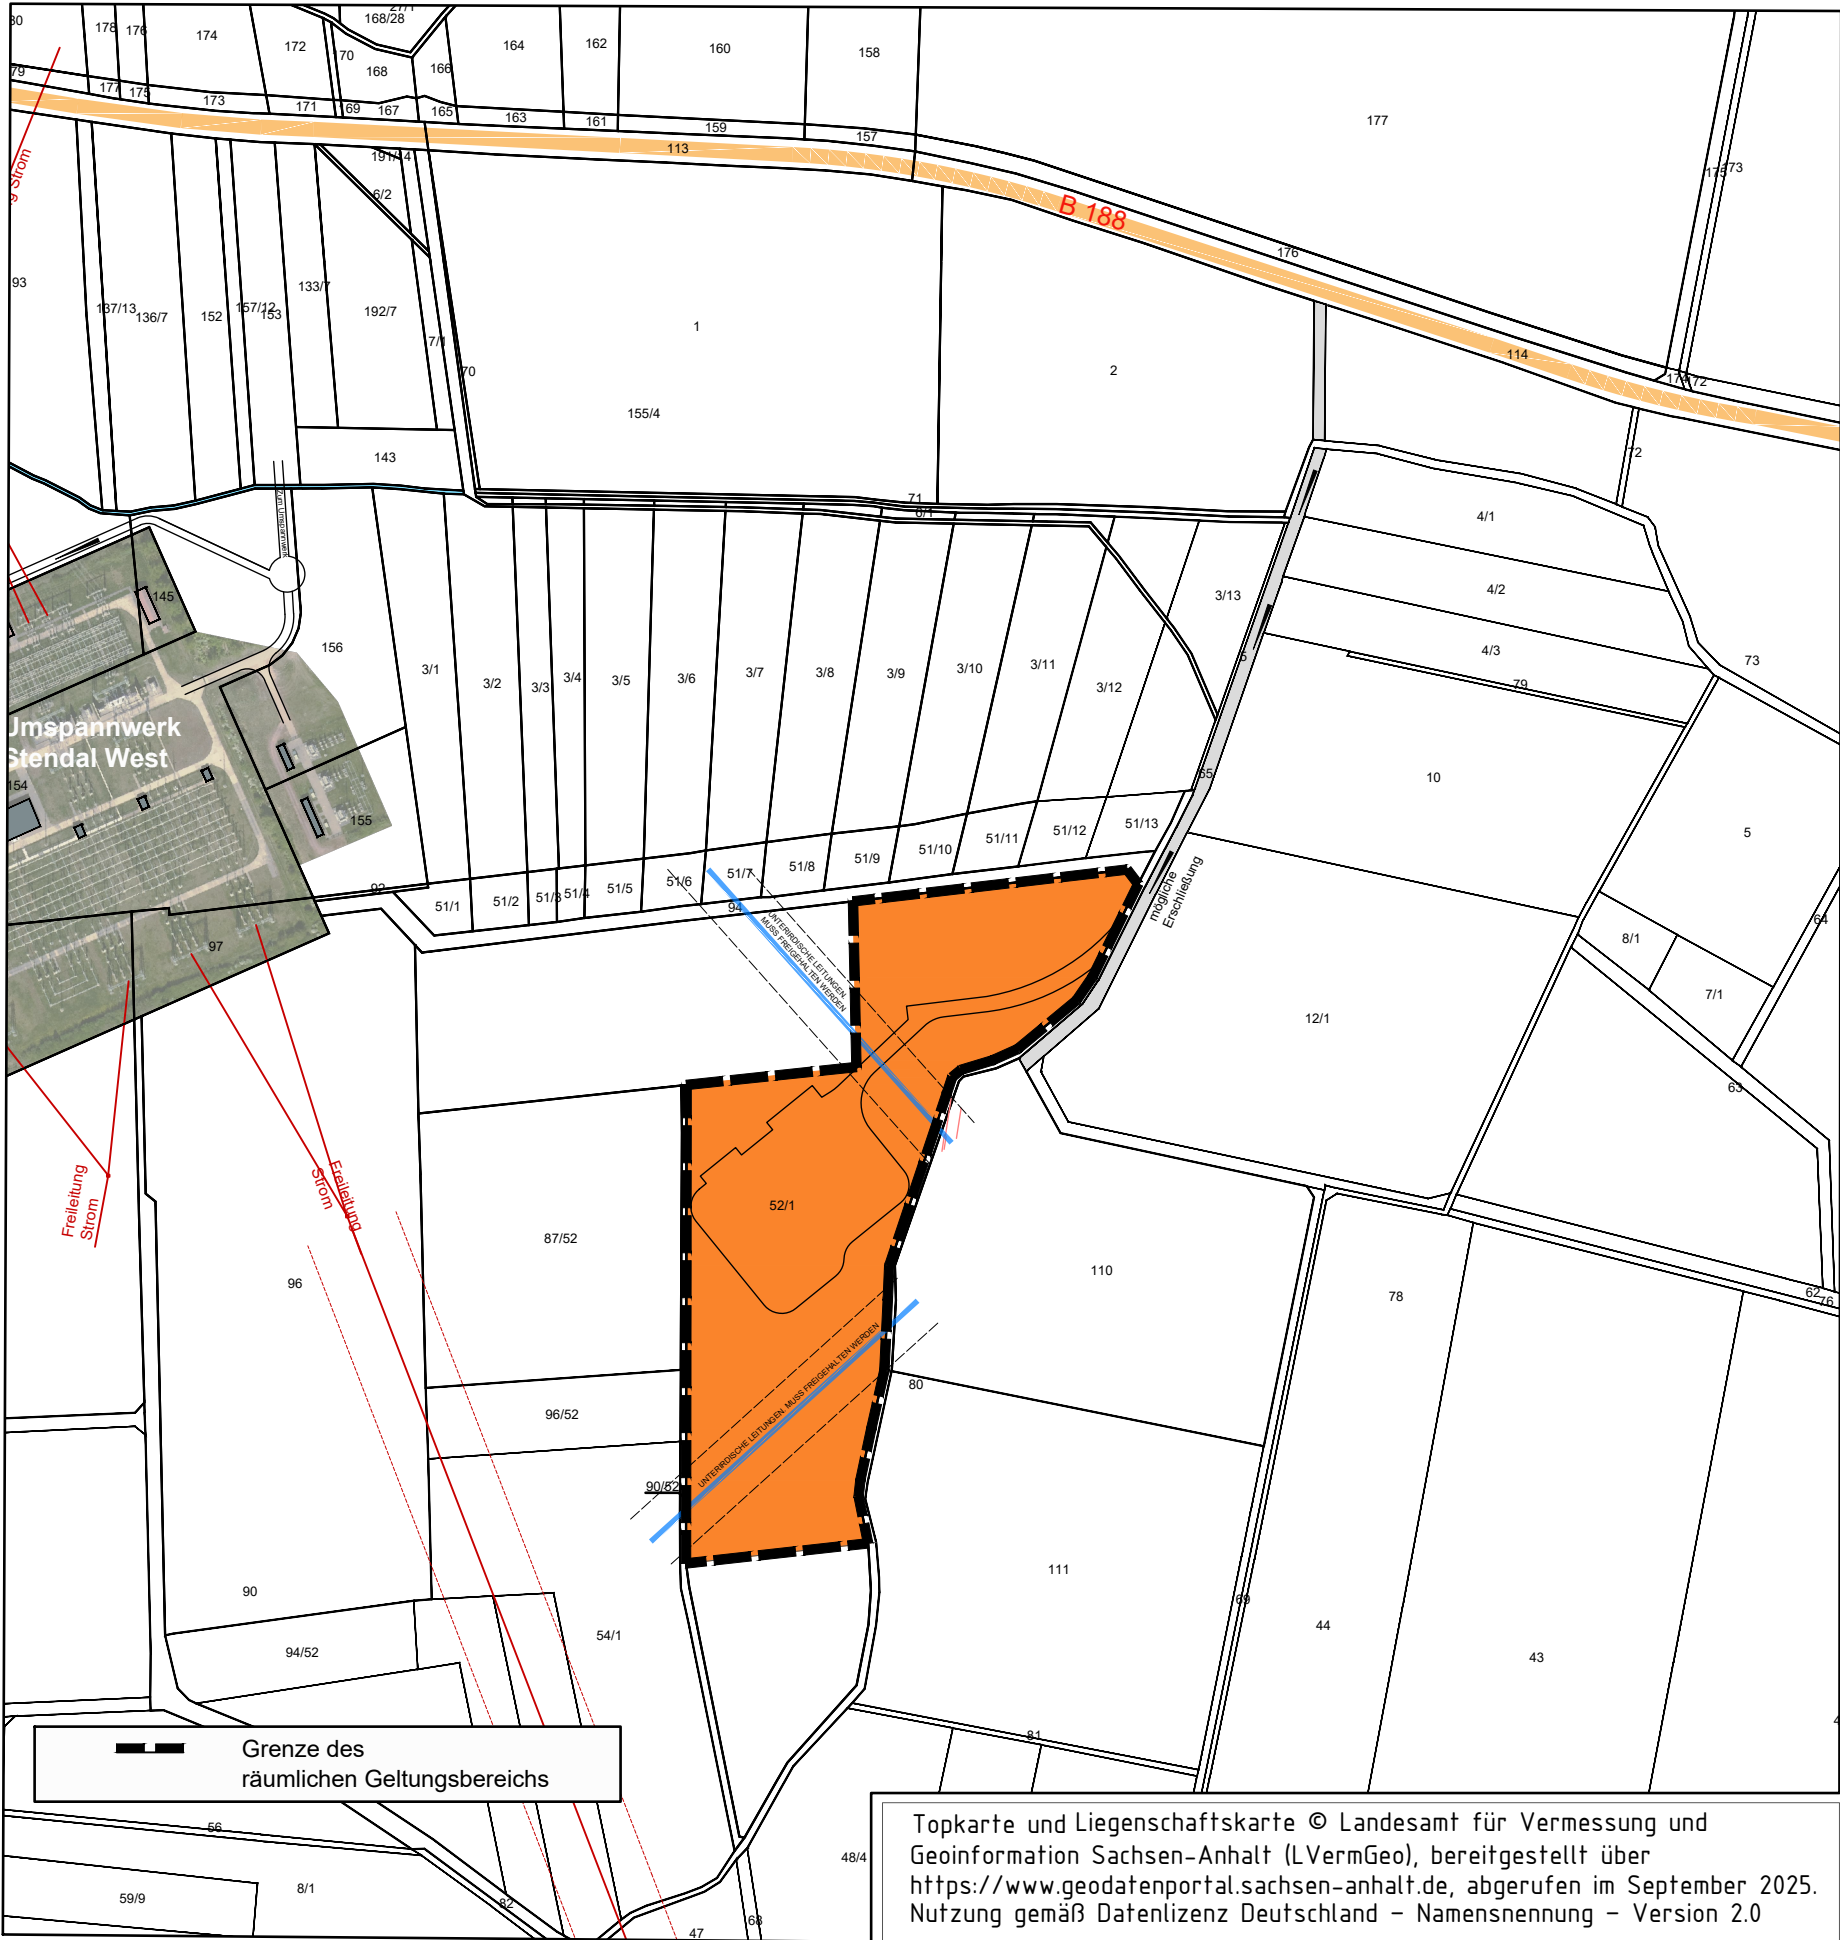

Lageplan
Maßstab 1 : 4000
Gemarkung: Insel
Flurstück: 52/1 (Teilstück)
Flur: 9

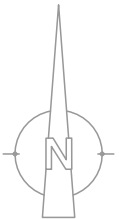

Übersichtsplan
Maßstab ohne

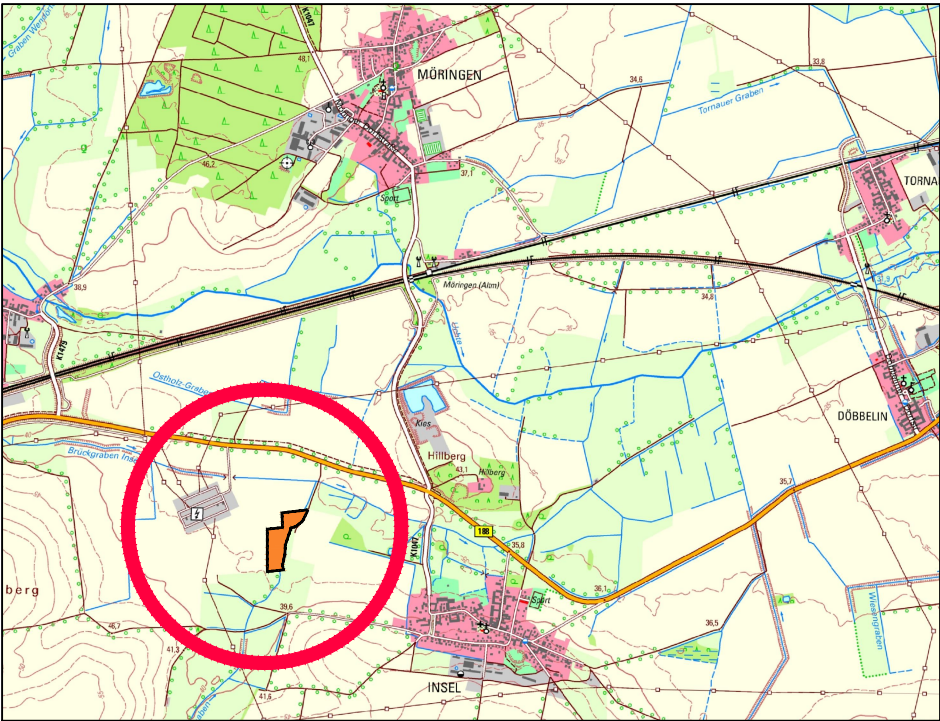

VORHABENTRÄGER	
	HANSA BATTERY
	HANSESTADT STENDAL
Abteilung Planung und Stadtentwicklung	
Anlage 1: Lageplan zum Antrag auf Aufstellungsbeschluss, hier: Vorhabenbezogener Bebauungsplan Nr. 53/25 "Großbatteriespeicher Hansa Battery"	
Maßstab	Datum
1: 4000	07.10.2025