


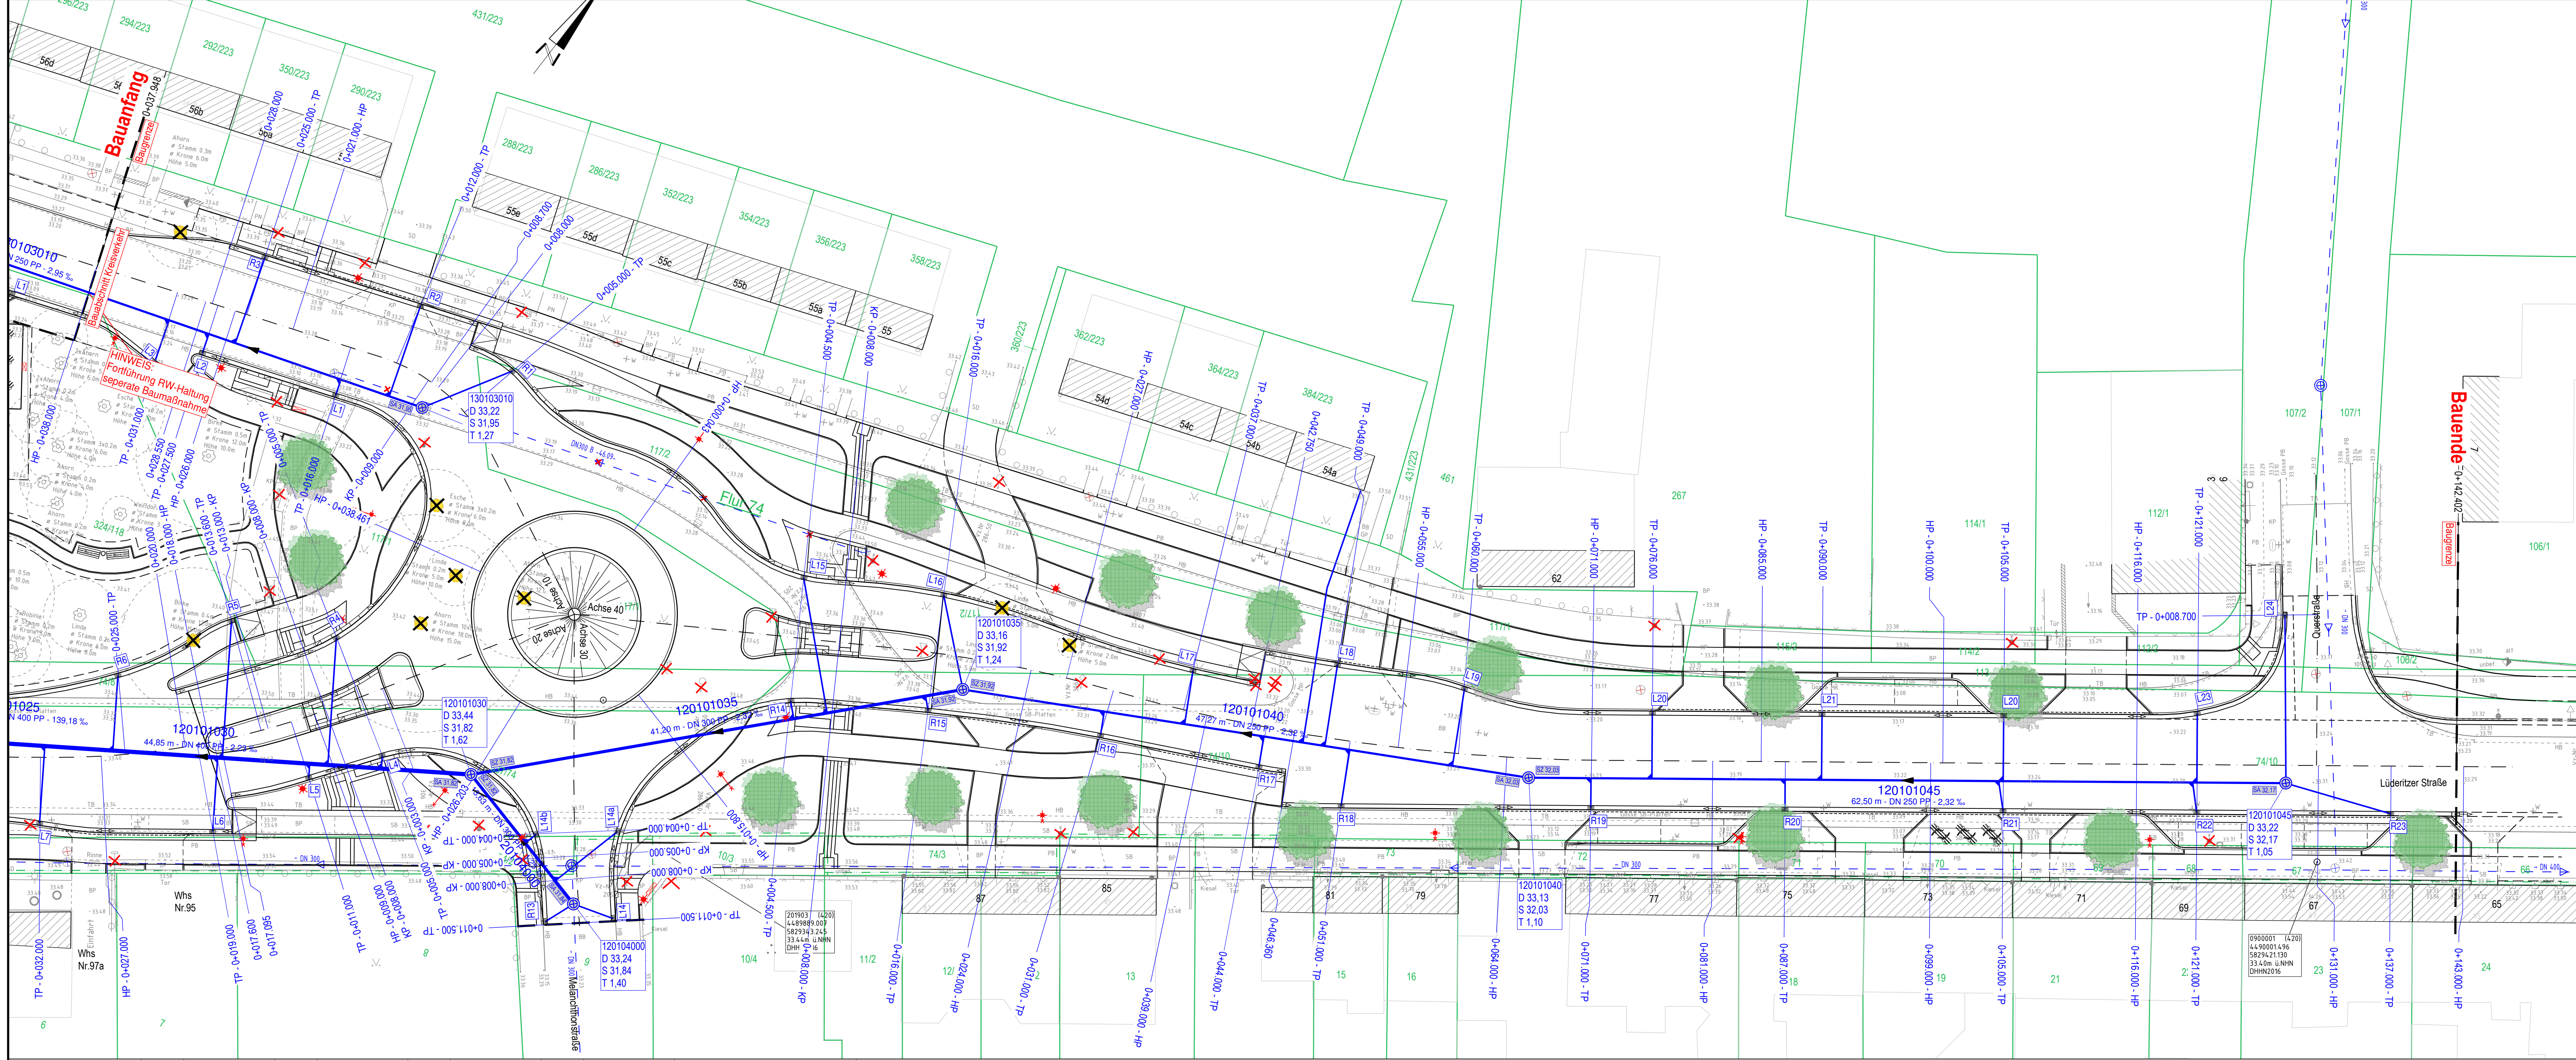

Zeichenerklärung		Laternen		Merkstein EIT / FM		Anschlagsäule		Leitplanke, Geländer		Befestigungsarten	
	Höhenfestpunkt		Schacht, Kanaldach		Merkstein EIT / FM		Anschlagsäule		Leitplanke, Geländer		Beton
	Lagereisenzweigen		Straßenaufbau		Merkstein EIT / FM		Anschlagsäule		Leitplanke, Geländer		Belästigung
	Hinweisschild/Wegweiser		Unterflurhydrant		Merkstein EIT / FM		Anschlagsäule		Leitplanke, Geländer		Belästigung
	Ampel		Lichtschacht		Merkstein EIT / FM		Anschlagsäule		Leitplanke, Geländer		Belästigung
	Lampe auf Mast		Steigungspfeil		Merkstein EIT / FM		Anschlagsäule		Leitplanke, Geländer		Belästigung

Herstellungsvermerk zur Grenzdarstellung:

Die dargestellten Grenzen wurden aus dem digitalen Vermessungsplan übernommen. Sie dienen nur zu Übersichtszwecken, ihre Lage ist nicht rechtsverbindlich.

Darstellung Leitungsbestand:

Der dargestellte Leitungsbestand wurde graphisch nach Angabe des Versorgungsunternehmens eingepasst und dient nur zu Übersichtszwecken. Die genaue Lage ist in der Örtlichkeit festzustellen.

Legende Planung:

- Regenwasserleitung Länge / Nennweite / Material / Gefälle
- Straßenaufbau mit Nr. (L=links, R=rechts), Anschlussleitung und Abzweig
- Hochpunkt Pendellinie
- RW-Schacht Nennweite:
 - DN 2000
 - DN 1200
 - DN 1000
 - DN 600
- RW-Schacht mit Angabe von: Schachtnummer / Deckelhöhe / Sohlhöhe / Tiefe Schachtschale
- Sohlhöhe Zulauf
- Sohlhöhe Ablauf
- Sedimentationsbauwerk mit Angabe von: Name Bauwerk / Sohlhöhe
- Regenrückhaltebauwerk mit Angabe von: Name Bauwerk / Sohlhöhe
- Kastenrinne

Legende Bestand:

- Regenwasserleitung
- Regenwasserleitung stilllegen / verdrämmen

04			
03			
02			
01			
Nr.	Art der Änderung	Datum	Zeichen

Hansestadt Stendal
Bauamt, SG Tiefbau
Moltkestraße 34-36
39576 Hansestadt Stendal
Tel. 039 31 / 651 570

Prüfvermerk		
geprüft	Datum	Zeichen

Ingenieurbüro Hübner & Munder
Ameburger Straße 24, Haus II
39576 Hansestadt Stendal
Tel. 039 31 / 251 330
Fax. 039 31 / 251 332
kontakt@ing-b-sdl.de

Prüfvermerk		
gezeichnet	Datum	Zeichen
	11/2024	
bearbeitet	Datum	Zeichen
	11/2024	
geprüft	Datum	Zeichen
	11/2024	

Planungsgrundlagen:		Bezugssystem	
Vermessungsbüro Behnhofsstraße 47, 39576 Stendal		Lage	GK 42/83 (LS 150)
		Höhe	NHN (HS 170)
		gemessen	11/2022

GENEHMIGUNGSPLANUNG

Neubau Kreisverkehrsanlage
Lüderitzer Straße / Gardelegener Straße

Unterlage / Blatt-Nr.: 8 / 2

Lageplan
Regenwasser

Maßstab: 1 : 250

Projekt-Nr.: 230101