



Vorhabenbezogener Bebauungsplan Nr. 45/25 "Agri-Solarpark Tornau - Hofruthen"

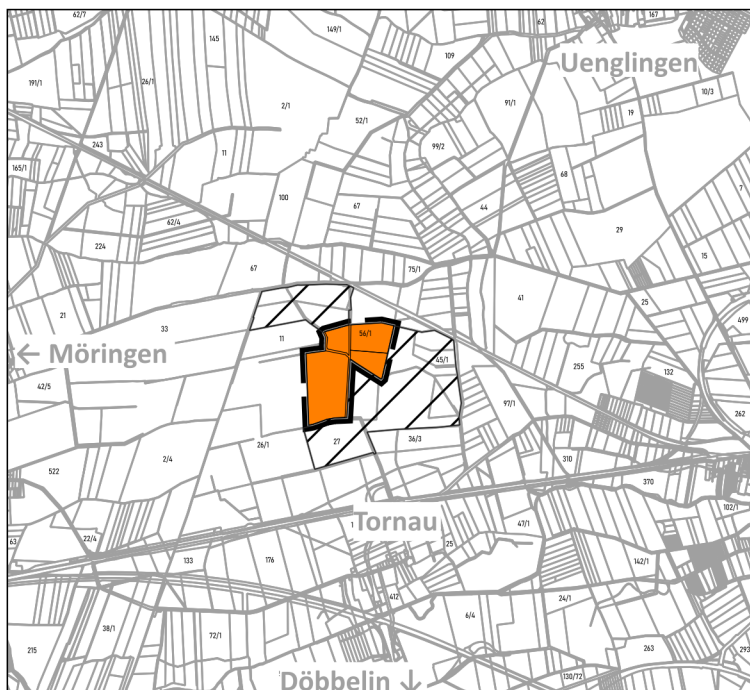

Grenze des räumlichen Geltungsbereichs

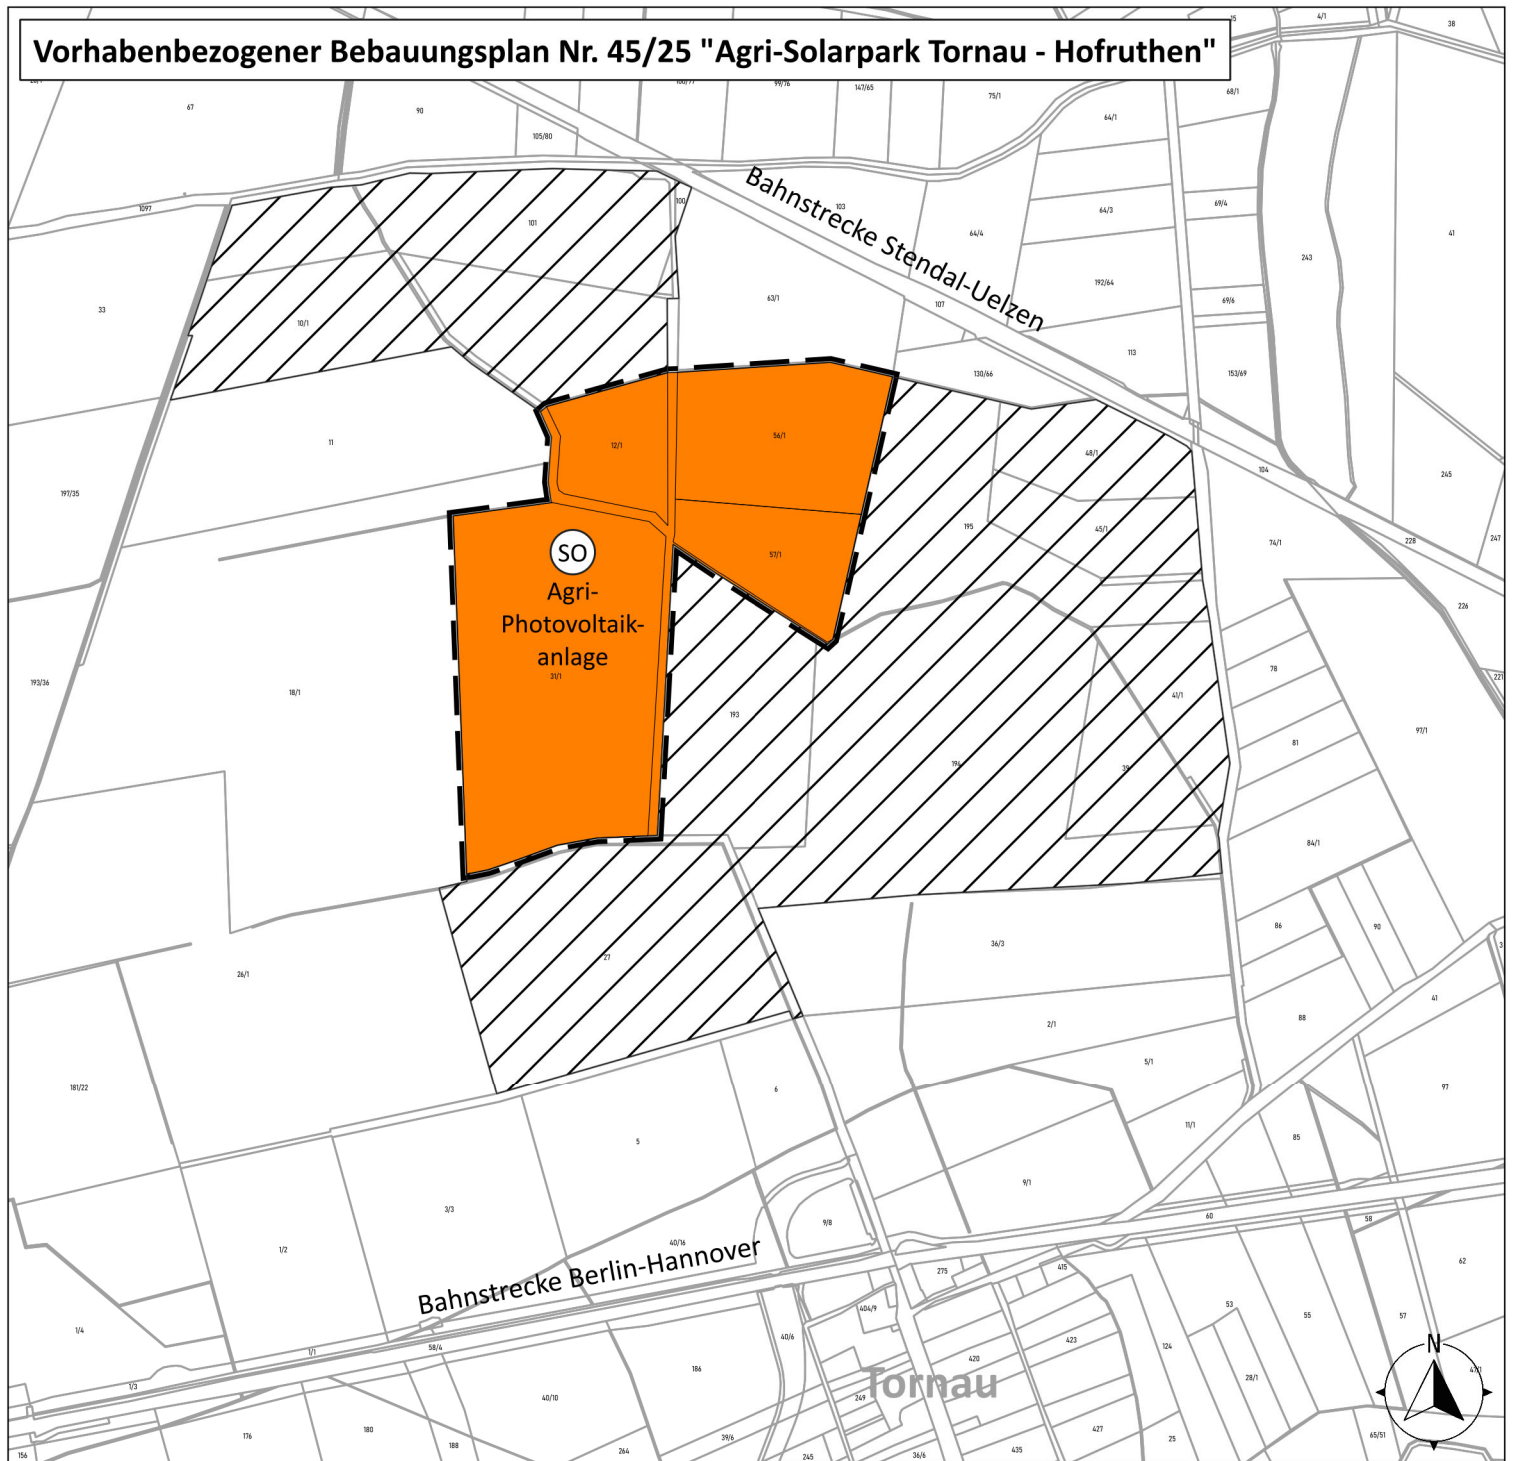

Agri-Solarpark Tornau - Dammstücke
(Vorhabenbezogener Bebauungsplan Nr. 44/24)

Maßstab: 1:10.000 / 1:50.000 (DIN A4)	Datum: 24.11.2025
Vorhabenträger: PAC Larimar GmbH & Co. KG Eine Projektgesellschaft der PACIFICO Energy Partners GmbH	 HANSESTADT STENDAL Abteilung Planung und Stadtentwicklung
Anlage 1: Lageplan mit Geltungsbereich zum Antrag auf Einleitung eines vorhabenbezogenen Bebauungsplanverfahrens "Agri-Solarpark Tornau-Hofruthen"	
Kartengrundlage:	GeoBasis-DE / LVermGeo LSA, 2023 / A18-T32.179