


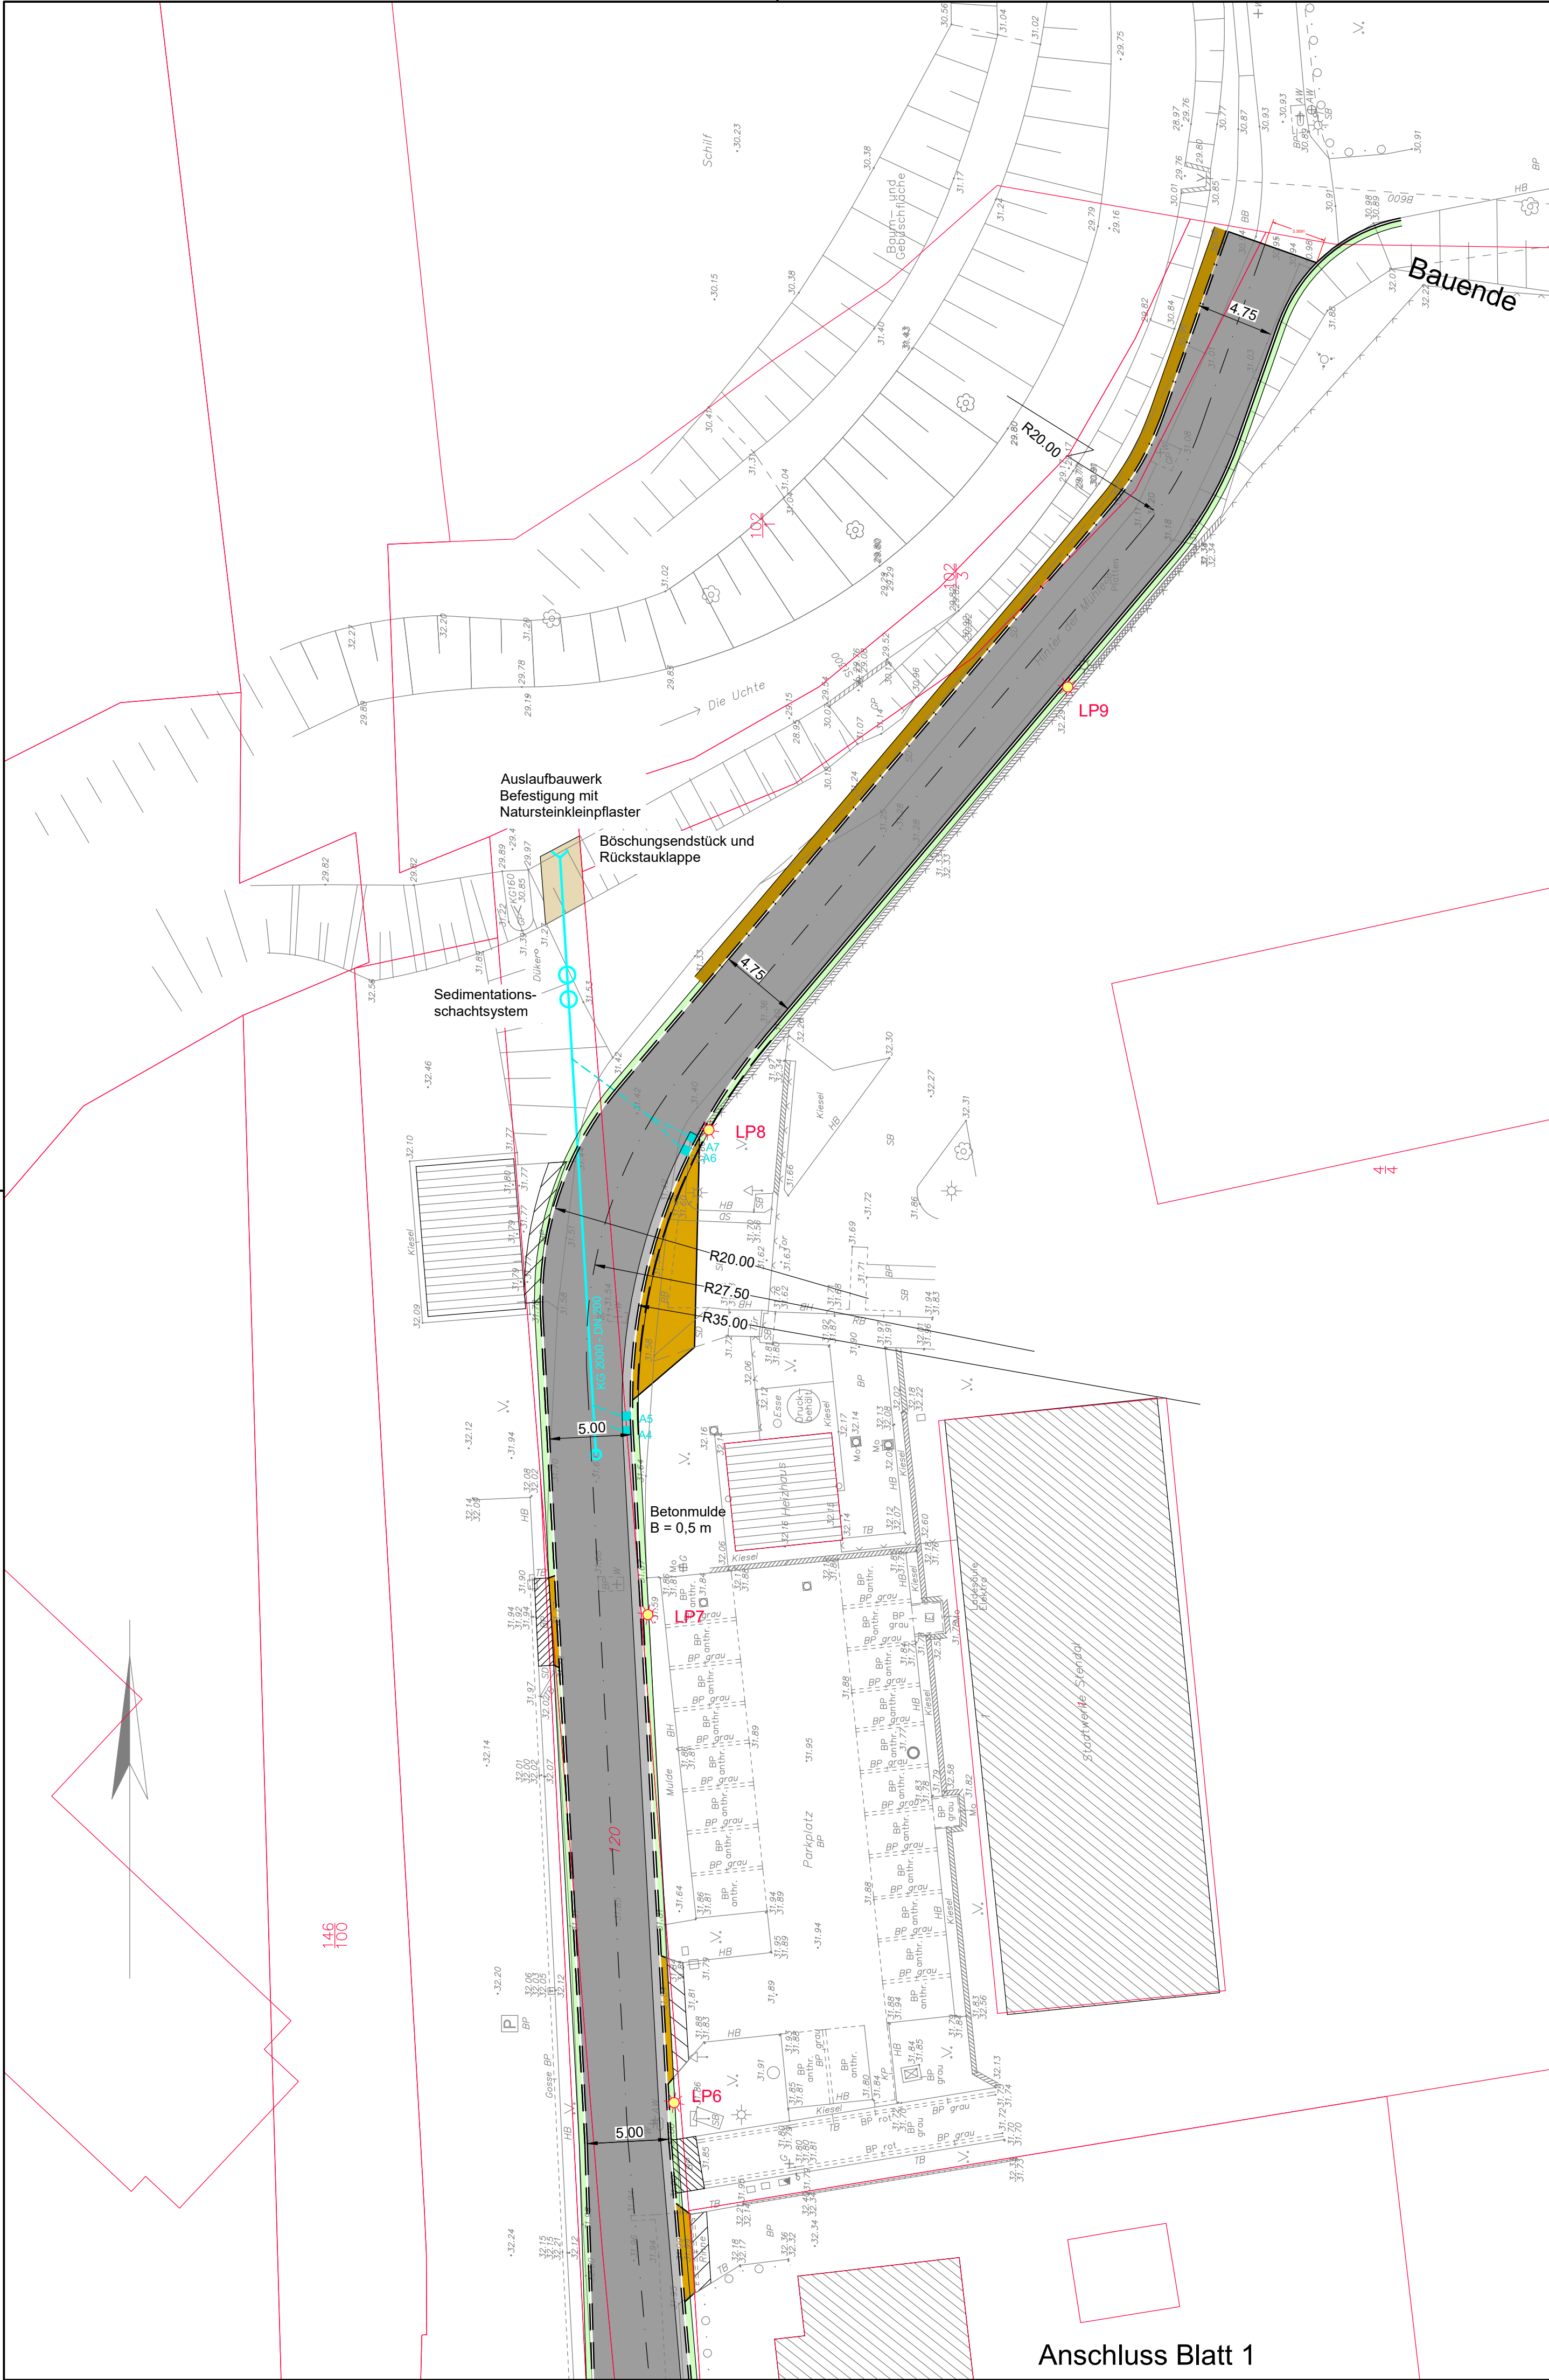

ZEICHENERKLÄRUNG:

- geplante Fahrspur - Betonpflaster Fb. grau
- geplanter Gehweg - Betonpflaster Fb. rot
- geplante Betonmuldenrinne / geplante Gasse
- geplante Zufahrt - Betonpflaster
- geplante Anpassung Grünflächen
- geplante Anpassung
- geplantes Bankett
- geplante Straßenabläufe
- geplanter Lichtpunkt - Leuchte Typ Cuvia 40
- geplante Gefällerrichtung
- Fahrtrichtungen
- geplanter Hochbord
- geplanter Rundbord
- geplanter Bord auf Lücke
- geplanter Tiefbord

Änderungen

lfd. Nr.	Änderung	geändert durch	Datum	ersetzte Datei	neue Datei



Hansestadt Stendal



Bearbeiter(in): Matzke	Auftraggeber: Hansestadt Stendal Molkestraße 34 39576 Stendal	Leistungsphase: Entwurf
Zeichner(in): Lange		Datum: 13.03.2026
Prüfer(in): Salomo	Projekt: Ausbau Hinter der Mühle in der Hansestadt Stendal	Höhen-/Lagestatus: HN / LS 150
Dateiname: 3_Stendal_Hinter-der-Muehle_sl.de		Maßstab: 1 : 250
Projektnummer: 2019-29	Planbezeichnung: Lageplan - Blatt 2	Plotmaßstab: 4 : 1
 WSTC GmbH WASSER / STRASSEN / TIEFBAU & CONSULTING	WSTC GmbH Uchtstraße 9 39576 Hansestadt Stendal	Tel.: 03931 7010-30 Fax: 03931 7010-40 E-Mail: stendal@wstc.eu
		Blattnummer: 5.2