1. Bauabschnitt

Bauwerk 2
Bau-Km 0 + 349 Achse 2

Einlauf DN600
Rohrdurchlass DN600 / L= 21,00m
Auslauf DN600 / DN400

Anlage 1

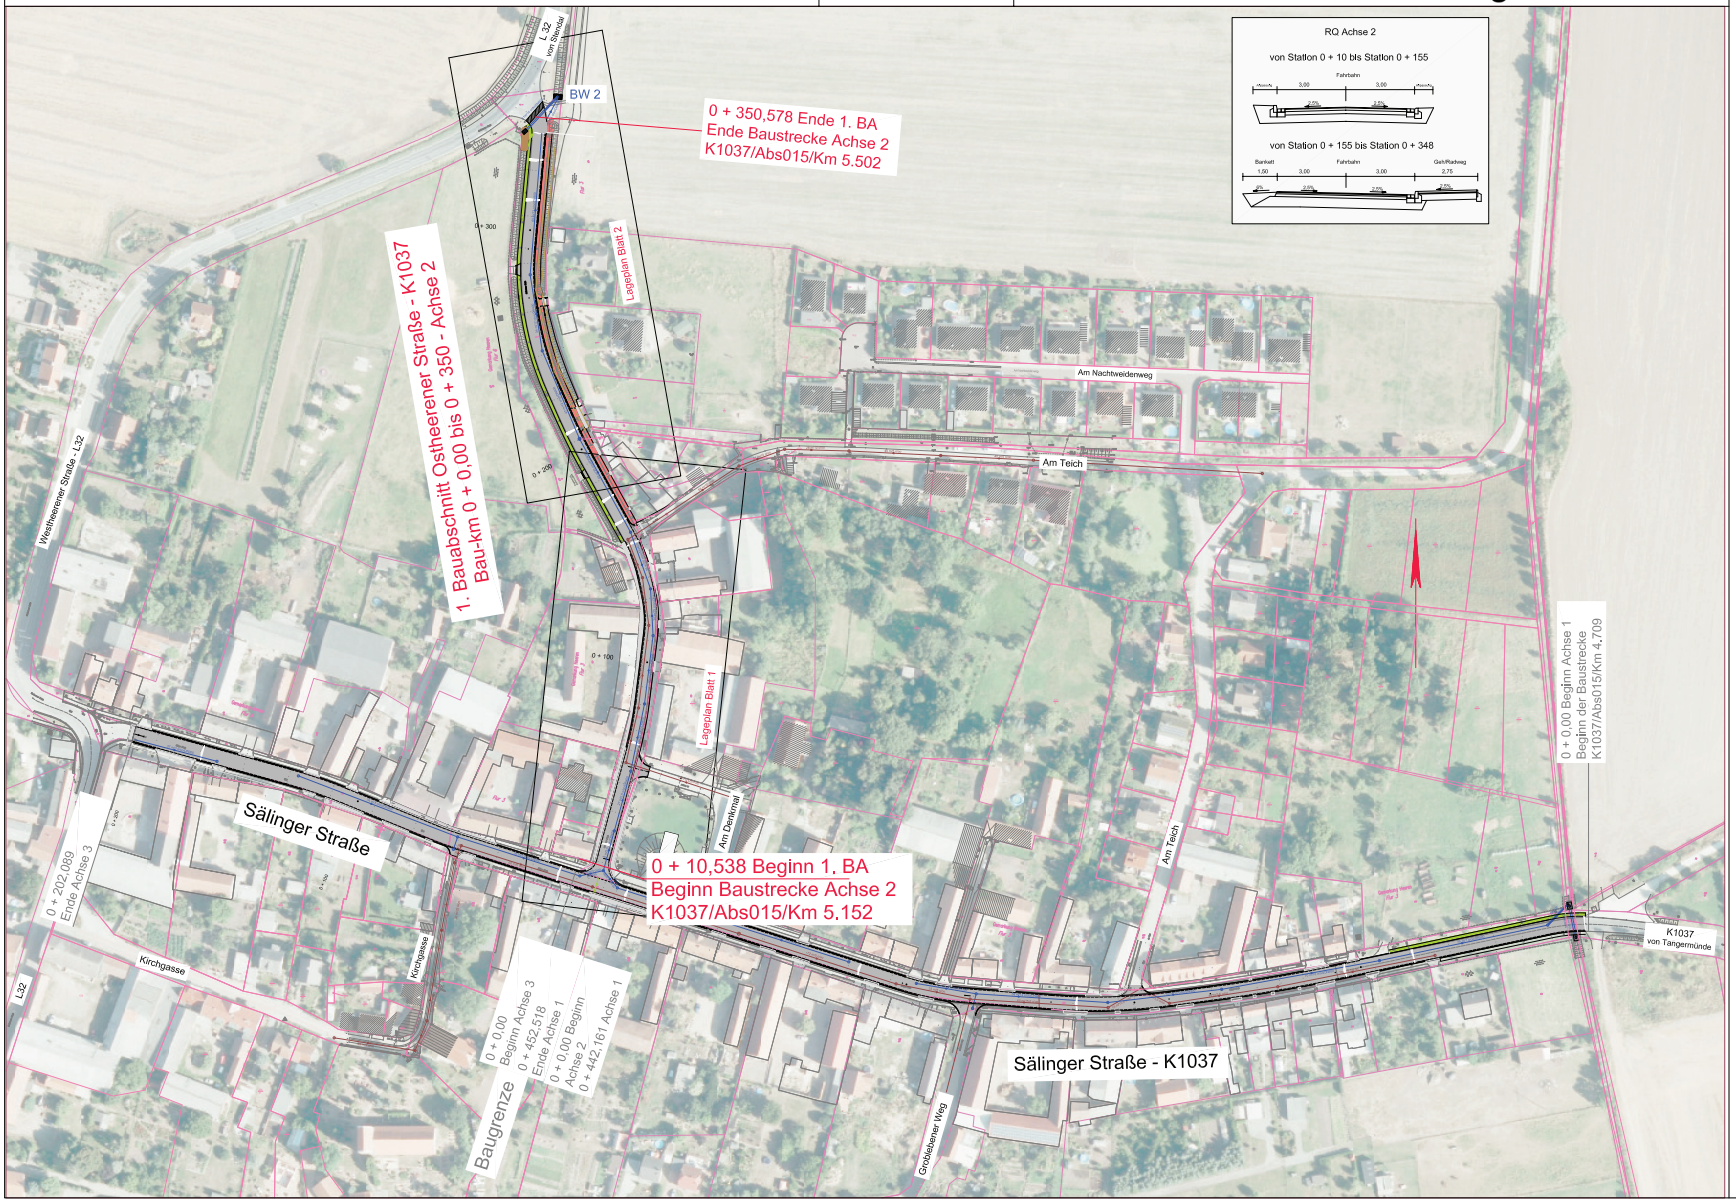

Zeichenerklärung

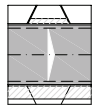

- Bestand
  Anpassung an vorhandene Pflasterflächen
  Betonbord
  2-reihlige Gosse
- Fahrbahn mit Achse
  Fahrbahnquerneigung
- 2-reihlige Gosse
  Betonbord
  Anpassung an vorhandene Pflasterflächen
  Bestand
- Geh- und Radweg
- Bankett
- RW-Kanal StB
- SW-Kanal Stz DN200 - zur Information

Höhenbezug: DHHN92 / Lagebezug: 42/83 (150)

Nr.:	Art der Änderung:	Datum:	Zeichen:

IGS KüBra INGENIEURE GmbH
Beratende Ingenieure - VBI
Stöckelstraße 3
39576 Stendal
Tel.: 03931 / 6764-0
Fax: 03931 / 6764-44
www.igs-kb.de

	Datum	Zeichen
bearbeitet:	03 / 2017	Braunschweig
gezeichnet:	03 / 2017	Zywitza
geprüft:		

AUSFÜHRUNGSPLANUNG

Straßenbauverwaltung: Landkreis Stendal, Straßenbau, Hospitalstraße 1-2, 39576 Hansestadt Stendal	Unterlage / Blatt-Nr.: 3 / 1
Straße: K 1037	Übersichtslageplan
PROJIS-Nr.:	Maßstab: 1 : 1000
Straßenbauverwaltung: Hansestadt Stendal, Sachgebiet Tiefbau, Möllenstraße 34-36, 39576 Hansestadt Stendal	Projekt-Nr.: 1502
Straße:	

Ortsdurchfahrt Heeren, Grundhafter Ausbau der K 1037
Bau-km 0 + 0.00 - 0 + 793

1. Bauabschnitt Ostheerener Straße
Bau-km 0 + 0,00 - 0 + 350 Achse 2

aufgestellt:	geprüft / genehmigt:
..... den	..... den .....
	freigegeben:
	..... den .....