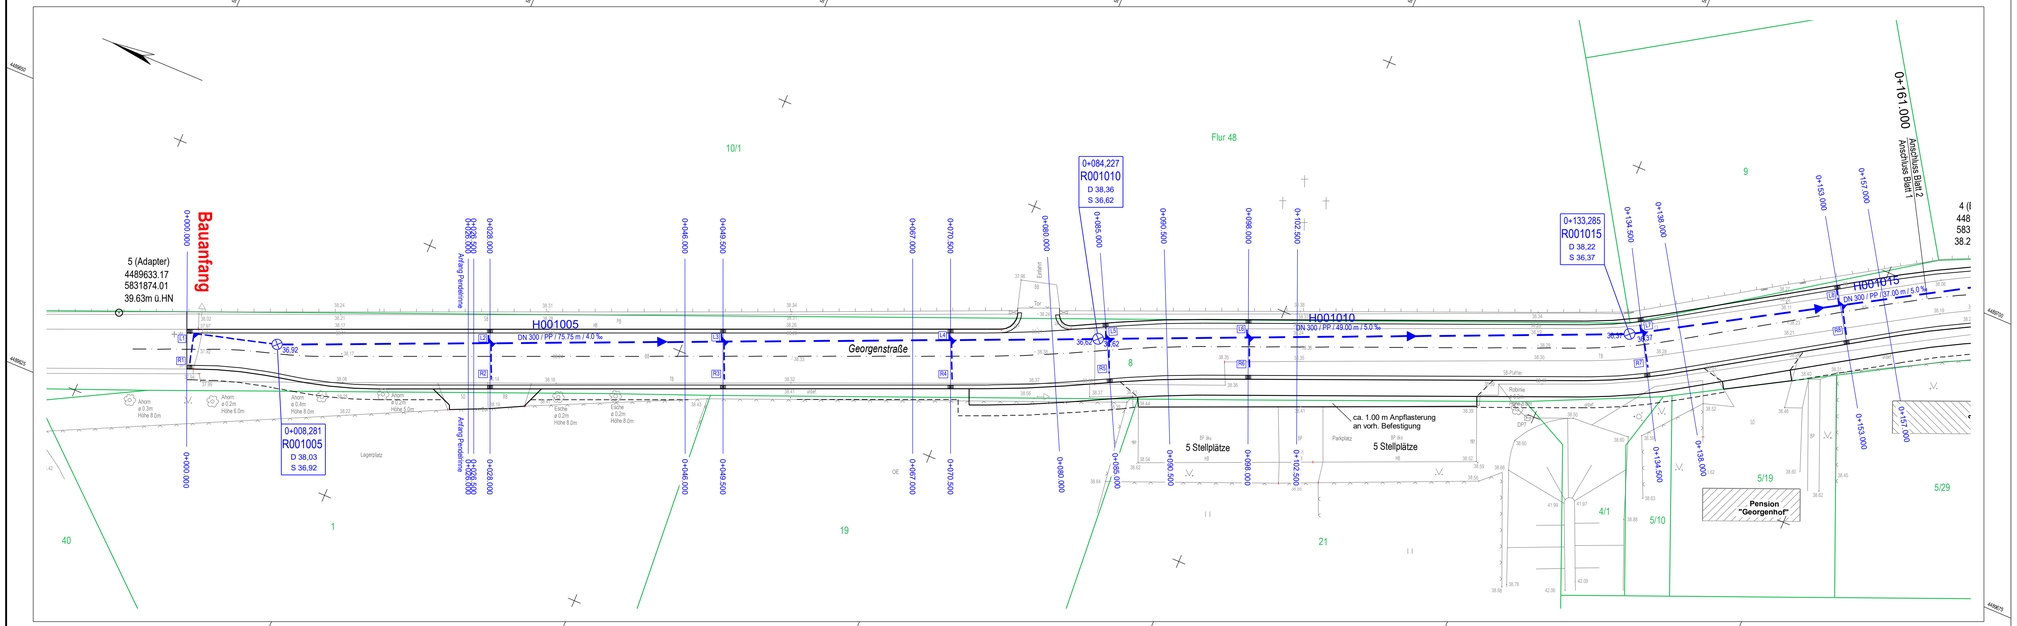

Zeichenerklärung											
	trig. Festpunkt		Schacht, Kanaldeckel		Kabel-/Schaltkasten		Mauer		gepl. Gebüsch		Gartenland
	Polygonpunkt		Straßenablauf		Holzmast		Stützmauer		vorh. Baum		Grünland
	Höhenfestpunkt	G	Schieber Gas		Stahlbetonmast		Leitplanke, Geländer		gepl. Baum		Flurstücksgrenze
	Gefahrenzeichen	W	Schieber Wasser		Stahlrohrmast		Steigpfeil Treppe		Baum entfällt		
	Vorschriftszeichen		Unterflurhydrant		Stahlgittermast		ELT - Leitung		vorh. Baum		
	Richtzeichen		Oberflurhydrant		Laubbaum		Hecke		Laubbaum, markant		
	Verkehrsampel		Rohreinlauf/-auslauf		Nadelbaum		Friedhof		Jungbaum		

Legende:

H001015 DN 300 / PP / 49.50 m / 5.0 ‰ — gepl. Regenwasserkanal mit Schacht, Haltungs-Nr., Nennweite / Material / Länge / Gefälle

gepl. Ablauf mit Anschlussleitung und Abzweig

vorh. Faltrohr

0+125,300 R 001015 D 38,28 S 36,37 — Achs-Station Schacht-Nr. D= Deckelhöhe S= Sohlhöhe

Nr.	Art der Änderung	Datum	Zeichen
04	.	.	
03	.	.	
02	Änderung der Gehwegbreite von 2.00 m auf 1.50 m - 2.00 m	29.06.2017	
01	Änderung der Fahrbahnbreite von 5.00 m auf 5.50 m	29.06.2017	

Anlage 8

1 2 3 4

Auftraggeber:

Hansestadt Stendal
Bauamt, SG Tiefbau
Moltkestraße 34-36
39576 Hansestadt Stendal

Tel. 03931 / 651 570

Prüfvermerk	Datum	Zeichen
geprüft		

Entwurfsverfasser:

ing B

Ingenieurbüro Hübner & Münder GmbH
Ameburger Straße 24, Haus I
39576 Hansestadt Stendal

Tel. 03931 / 251 330
Fax. 03931 / 251 332
kontakt@ing-b-sdl.de

Prüfvermerk	Datum	Zeichen
gezeichnet	06/2017	
bearbeitet	06/2017	
geprüft	06/2017	

Planungsgrundlagen:
Vermessungsbüro Pietsch
Bahnhofstraße 47, 39576 Stendal
Tel.: 03931 / 65980

Planungsgrundlage: "Stendal_Georgenstr.dwg" Antrag Nr.: 20091267

Bezugssystem	
Lage	LS 150
Höhe	HN
gemessen	15.12.2009 / Kaminski

ENTWURFSUNTERLAGEN

Ausbau Georgenstraße

Bau-km 0+000,000 bis 0+649,996

Unterlage / Blatt-Nr.: 8 / 1.1

Lageplan
Regenwasser

Maßstab: 1 : 250

Projekt-Nr.: **160903**

03.08.20170 Alle Inhalte sind urheberrechtlich geschützt

297 mm x 950 mm