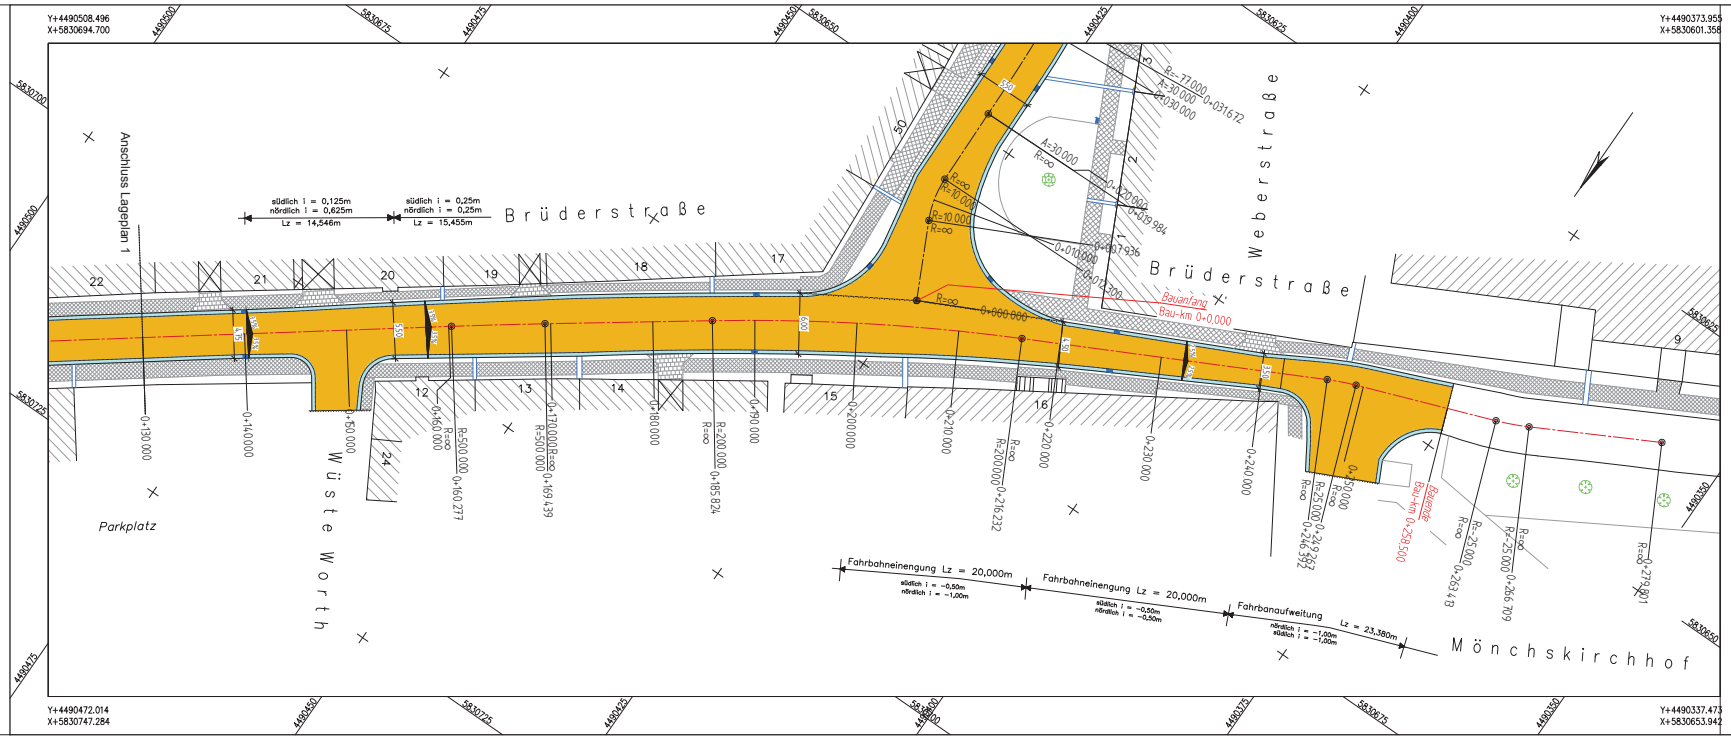

Planung

Asphalt, Kleinpflaster

Gosse erneuern
Fahrbahn mit Achse

Seitenbereiche (bleiben erhalten)

Parkstreifen
Sicherheitsstreifen
Gehband
Feldsteinpflaster
Zufahrt

Ingenieurbüro Peter Pickler
Langer Weg 54, 39576 Stendal
Tel.: 03931-795020 * Fax: 03931-795021
Funk: 0170-4733880 * e-mail: ib@pickler.de
Webside: www.pickler.de

	Datum	Zeichen
gez./bearb.	29.04.16	Dumke
geprüft:		
Plannr.:		
Plangröße: 880 x 297		

Hansestadt Stendal
- Bauamt -
Markt 1 39576 Stendal
Tel. 03931/65-1533 Fax 03931/65-1540

	Datum	Zeichen
nach-/gepr.		
Projekt - Nr. :		

Nr.	Art der Änderung	Datum	Zeichen

Entwurfsplanung

Straßenbauverwaltung: Hansestadt Stendal Tiefbauamt	Unterlage / Blatt-Nr.: 5 / 2
Straße: Bau-km: 0+000 bis 0+258,500 Brüderstraße	Lageplan 2
PROJIS. :	Maßstab : 1 : 250

Sanierung der Brüderstraße zur Lärmminderung in der Hansestadt Stendal

aufgestellt:	überprüft / genehmigt :
Stendal, den	Stendal, den .....
im Auftrag:	im Auftrag: .....