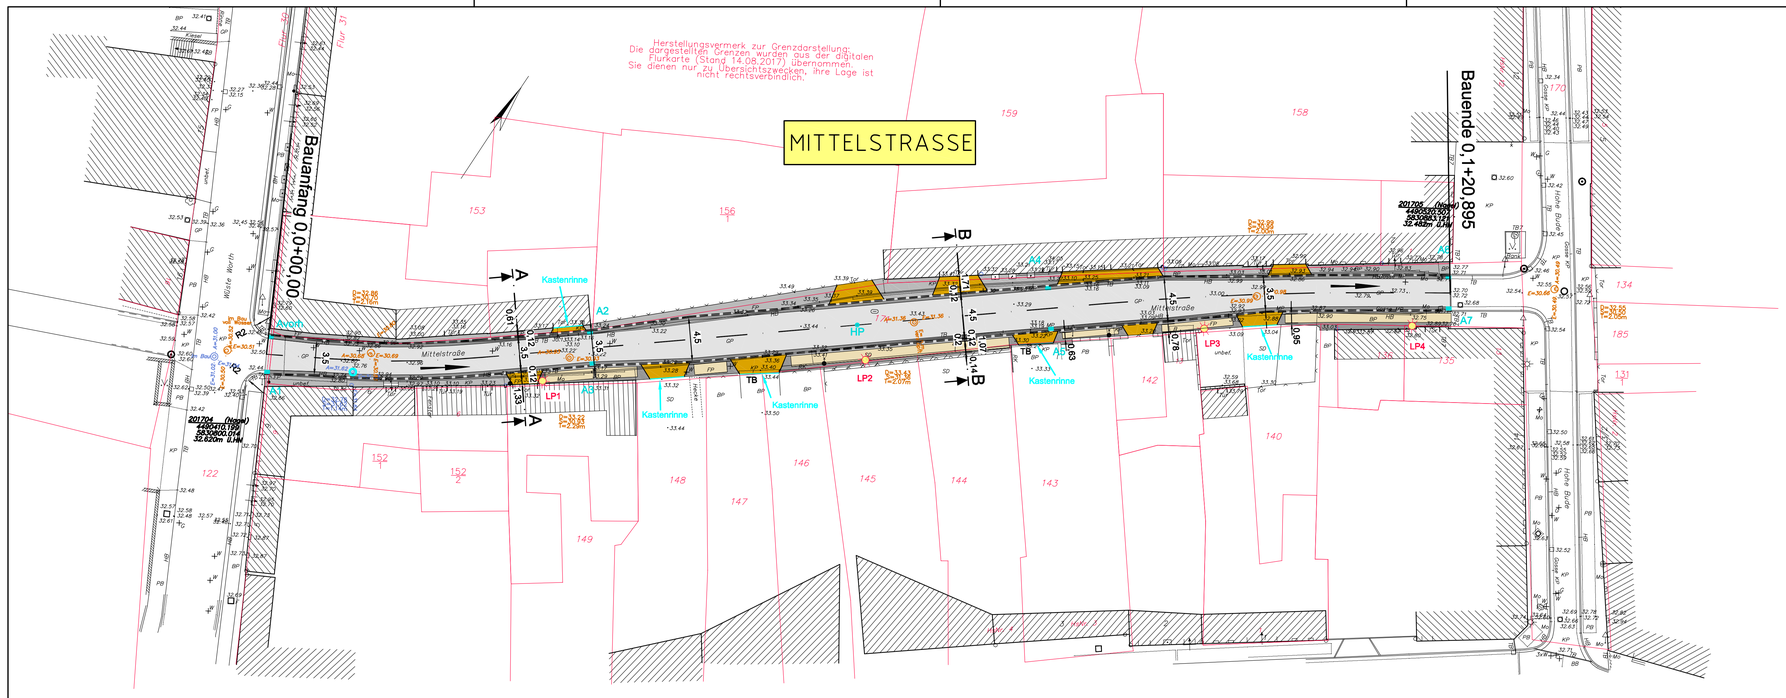

ZEICHENERKLÄRUNG:

- geplante Fahrspur - Kleinpflaster Granit 8/11
  Fb. 3 verschiedene Grautöne, Verlegung in Passe
- geplanter Gehweg - Mosaikpflaster Granit 4/6
  Fb. 3 verschiedene Grautöne, Verlegung in Passe bzw. in Reihe
- geplanter Gehweg - Kleinpflaster Granit 8/11
  Fb. 3 verschiedene Grautöne, Verlegung in Passe bzw. in Reihe
- geplanter Gehweg - Platten, "Crescendo" o.gl.w.
  Verlegung im Diagonalverband
- geplante Gosse - 257 lfd. m
- geplante Zufahrt - Kleinpflaster Granit 8/11, Fb. gelbgrau
- geplanter Rundbord B, R = 3 cm, 12 x 25 x 100, Auftritt 3 cm
- Fahrtrichtungen
- LP1 geplanter Lichtpunkt (LPH = 4,5 m mit einseitiger Ausladung und Leuchte Typ Clara III mit 2x29 W LED-Modul, Fab. Leipziger Leuchten
- A1 geplante Straßenabläufe

Änderungen

lfd. Nr.	Änderung	geändert durch	Datum	ersetzte Datei	neue Datei

Hansestadt Stendal

Bearbeiter(in): Matzke	Auftraggeber: Hansestadt Stendal Molkestraße 34 39576 Stendal	Leistungsphase: Vorentwurf
Zeichner(in): Lange		Datum: 21.02.2018
Prüfer(in): Salomo	Projekt: Ausbau Mittelstraße in der Hansestadt Stendal	Höhen-/Lagestatus: HN / LS 150
Dateiname: 2_lp_n_überarbeitung.dwg		Maßstab: 1 : 250
Projektnummer: 2017-67	Planbezeichnung: Lageplan	Plotmaßstab: 4 : 1
	WSTC GmbH Uchtstraße 9 39576 Hansestadt Stendal Tel.: 03931 70103-30 Fax: 03931 70103-40 E-Mail: stendal@wstc.eu	Blattnummer: 7

Y:\S T Bstb_2017\17067_Mittelstraße\vorentw\2_lp_n_Überarbeitung.dwg, 250_ lp, 22.02.2019 09:05:54, ScanSoft PDF Creator (temporär)\281z.pc3, Custom Paper Size, 1:0.25