


VARIANTE 2

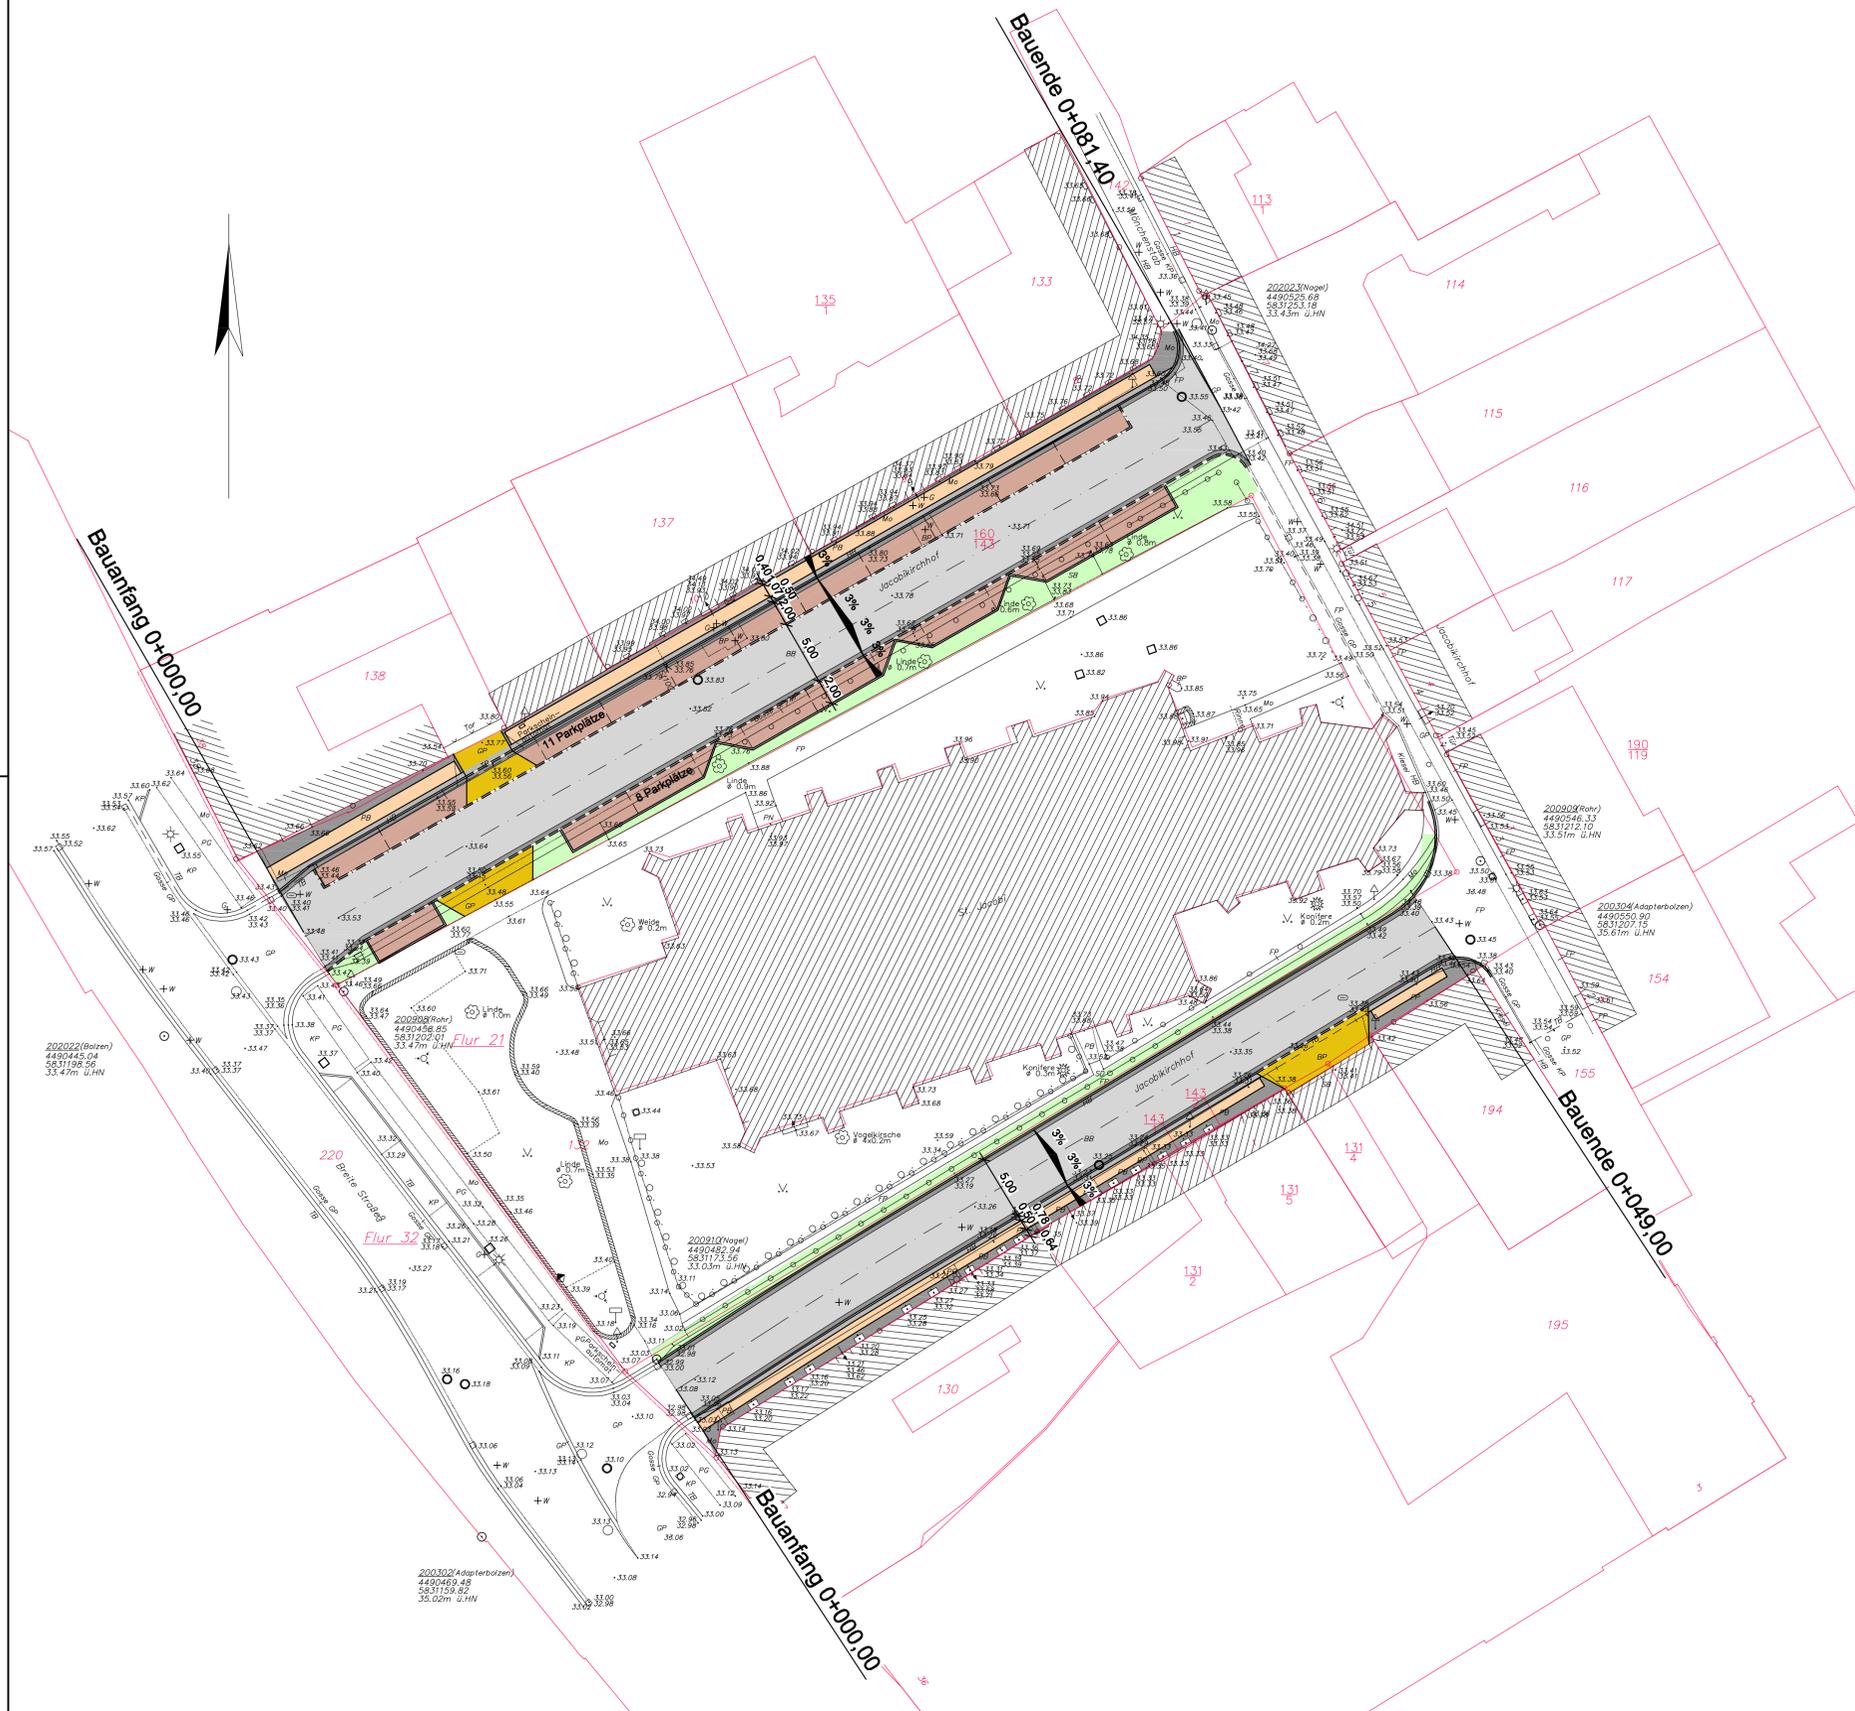

ZEICHENERKLÄRUNG:

- geplante Fahrspur - Kleinpflaster Granit 9/11
Fb. 3 verschiedene Grautöne, Verlegung in Passe
- geplanter Gehweg - Mosaikpflaster Granit 4/6
Verlegung in Passe oder in Reihe
- geplanter Gehweg - Kleinpflaster Granit 7/9
Verlegung in Reihe
- geplanter Gehweg - Platten, "Crescendo" 20 x 20 o.g.l.w.
Verlegung im Diagonalverband
- geplante Gosse, Großpflaster Granit 22 x 16, gespalten
- geplante Zufahrt - Kleinpflaster Granit 9/11
Verlegung in Passe oder Reihe
- geplante Stellplätze - Großpflaster Granit 15/17
Verlegung in Reihe
- geplante Grünfläche
- geplanter Anpassungsbereich
- geplanter Rundbord B, R = 3 cm, 12 x 22 x 100, Aufritt 3 cm
- geplanter Hochbord H, 12 x 30 x 100, Aufritt 8 cm
- geplanter Tiefbord, 12 x 30 x 100

Änderungen					
Id. Nr.	Änderung	geändert durch	Datum	ersetzte Datei	neue Datei

Hansestadt Stendal

Bearbeiter(in): Matzke Zeichner(in): Lange Prüfer(in): Salomo Datum: 2_jp_neu.dwg Projektnummer: 2020-90.2	Auftraggeber: Hansestadt Stendal Molkestraße 34 39576 Stendal Projekt: Grundhafter Ausbau der Straße Jacobikirchhof in der Hansestadt Stendal Planbezeichnung: Lageplan - Variante 2	Leistungsphase: Vorplanung Datum: 31.03.2021 Höhen-Lagestatus: HN / LS 150 Maßstab: 1 : 250 Planmaßstab: 4 : 1 Blattnummer: 7.2
---	---	---

WSTC GmbH
 WSTC GmbH
 Uchtstraße 9
 39576 Hansestadt Stendal

Tel.: 03931 7010-30
 Fax: 03931 7010-40
 E-Mail: stendal@wstc.eu