

Y+4489568.749
X+5830958.377

Y+4489530.914
X+5831097.058

Zeichenerklärung

Planung Verwaltung

- Stelleflächen/Zufahrten Feuerwehr - Betonsteinpflaster
- Zufahrtsstraße - Natursteinpflaster
- Unterstellfläche - Betonsteinpflaster
- Grünflächen
- Gosse

- Sanierung der Mauer
- Trinkwasserleitung für den TW-Hausanschluss
- Schmutzwasserleitung mit Angabe von Dimension, Fließrichtung, Länge und Gefälle
- Schmutzwasserschacht mit Schacht-Nr., Deckelhöhe, Sohlhöhe und Schachttiefe
- SW-Hausanschluss DN 150
- Regenwasserkanal mit Angabe von Dimension, Fließrichtung, Länge und Gefälle mit Kontrollschacht
- Straßenablauf mit Anschlussleitung
- Fallrohr mit Anschlussleitung

Versorgungseinrichtungen vorhanden

- Gasleitung Niederdruck
- Gasleitung Mitteldruck
- Fernwärme
- Elektroleitung
- Trinkwasserleitung
- Fernmeldeleitung (Telekom, Vodafone, Avacon, Breitband)
- Schmutzwasserleitung
- Schmutzwasserdruckleitung
- Regenwasserkanal
- Mischwasserkanal

Ingenieurbüro Peter Pickler
Langer Weg 54, 39576 Stendal
Tel.: 03931-795020 * Fax: 03931-795021
Funk: 0170-4733880 * e-mail: ib@pickler.de
Webseite: www.pickler.de

Datum	Zeichen
18.10.2023	Wohlfahrt

geprüft:
Plannr.:
Plangröße: 800 x 420

Hansestadt Stendal - Bauamt -
Markt 1 39576 Stendal
Tel. 03931/65-1533 Fax 03931/65-1540

Datum	Zeichen

nach-/gepr.:
Projekt - Nr. :

Nr.	Art der Änderung	Datum	Zeichen

Entwurfsplanung

Straßenbauverwaltung Hansestadt Stendal
Unterlage / Blatt-Nr.: 5/1
Lageplan
Straße: Feuerwache Stendal - Tautenzienstraße
Maßstab: 1 : 250

Erweiterung der Feuerwache Stendal

aufgestellt: Stendal, den	überprüft / genehmigt : Stendal, den
im Auftrag:	im Auftrag:


Zeichenerklärung		Gradientenknippunkt	
Flurstücksgrenze	Freileitung	Grünland	Schacht
Mauer	Höhenhilfsmast	Mischwald	Einzelstrauch
Trigonometrischer Pkt.	Stahlbetonpunkt	Nadelwald	Einzelbaum
Wegweiser/Straßenschild	Stahlmast	Laubwald	Wasser / Gasschieber
Verkehrsschild	Holzmast	Laubbaum	Straßenablauf vorhanden
Ortsfahne	A - Mast	Erholungsflächen	Straßenablauf geplant
km - Stein	Leuchte auf Mast	Grünland	Zufahrt / Zugang

Grundplanvermessung:
Vermessungsbüro Pietsch
Bahnhofstraße 47
39576 Hansestadt Stendal
Tel. 03931/ 6898-0

Bezugssystem	
Lage	LS 150
Höhe	HS 170
gemessen	04/2023 / Meier

Y+4489660.400
X+5830983.381

Y+4489622.564
X+5831122.062

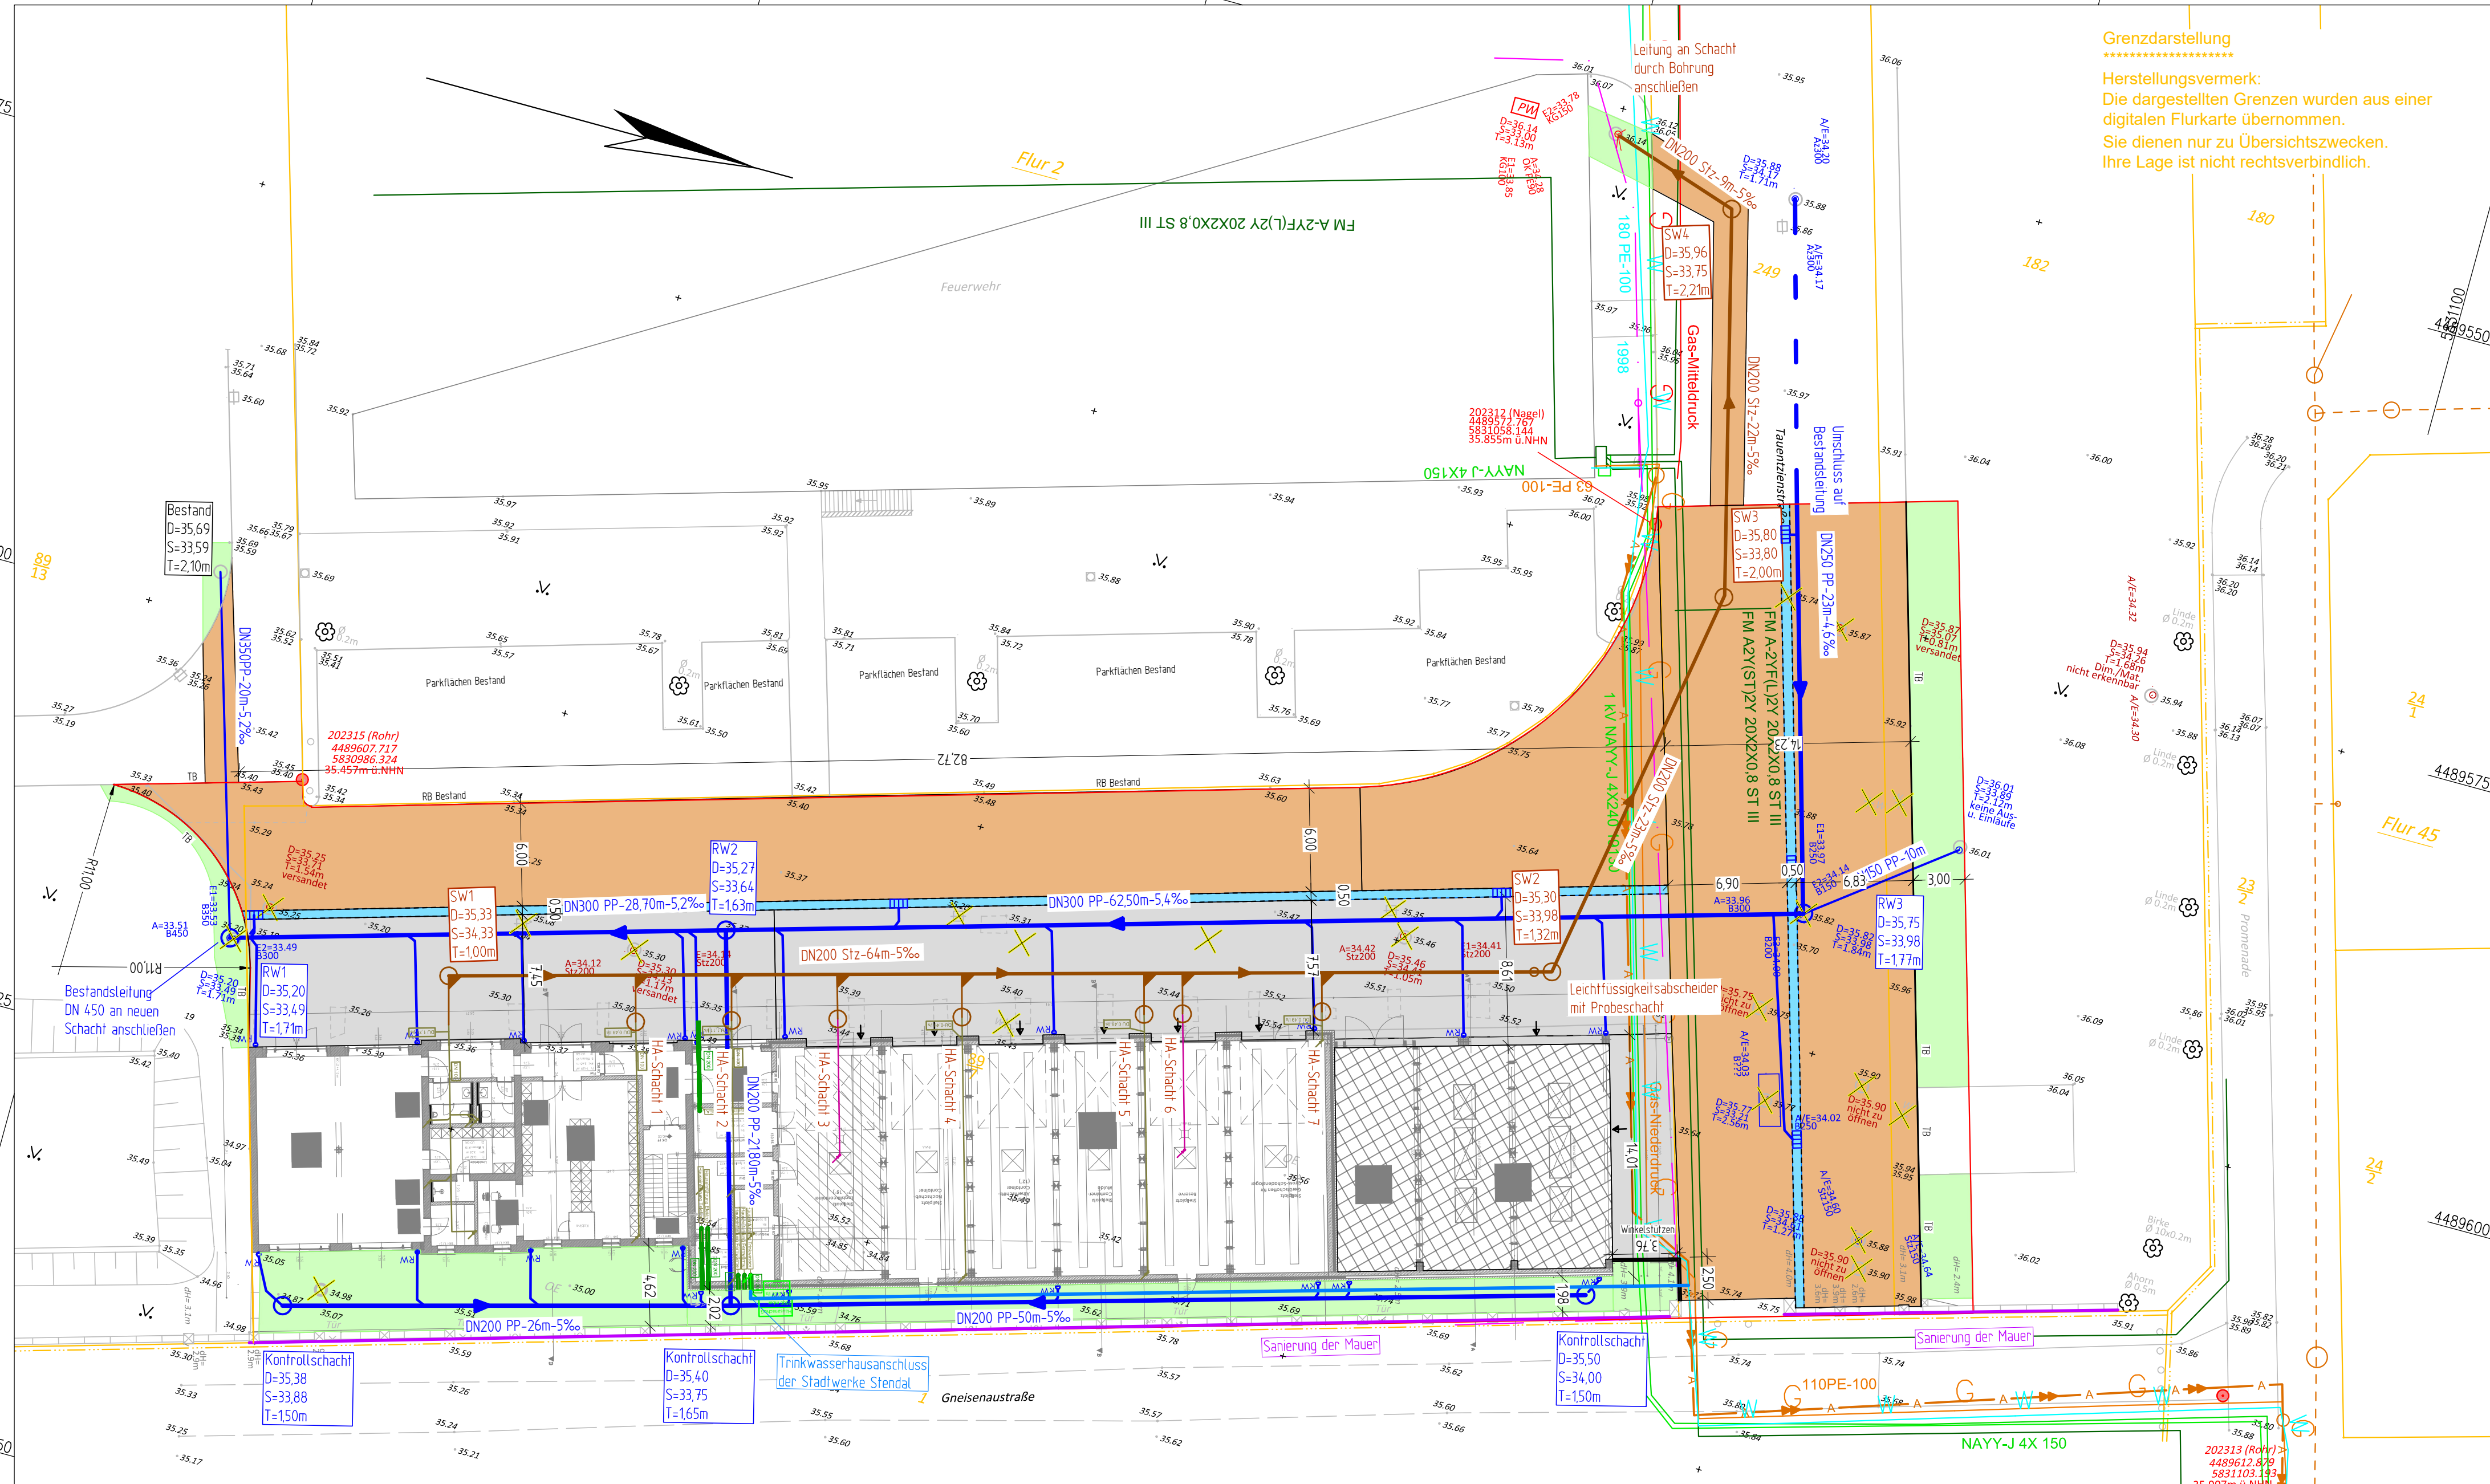

Grenzdarstellung

Herstellungsvermerk:
Die dargestellten Grenzen wurden aus einer digitalen Flurkarte übernommen.
Sie dienen nur zu Übersichtszwecken.
Ihre Lage ist nicht rechtsverbindlich.