


Anlage 3

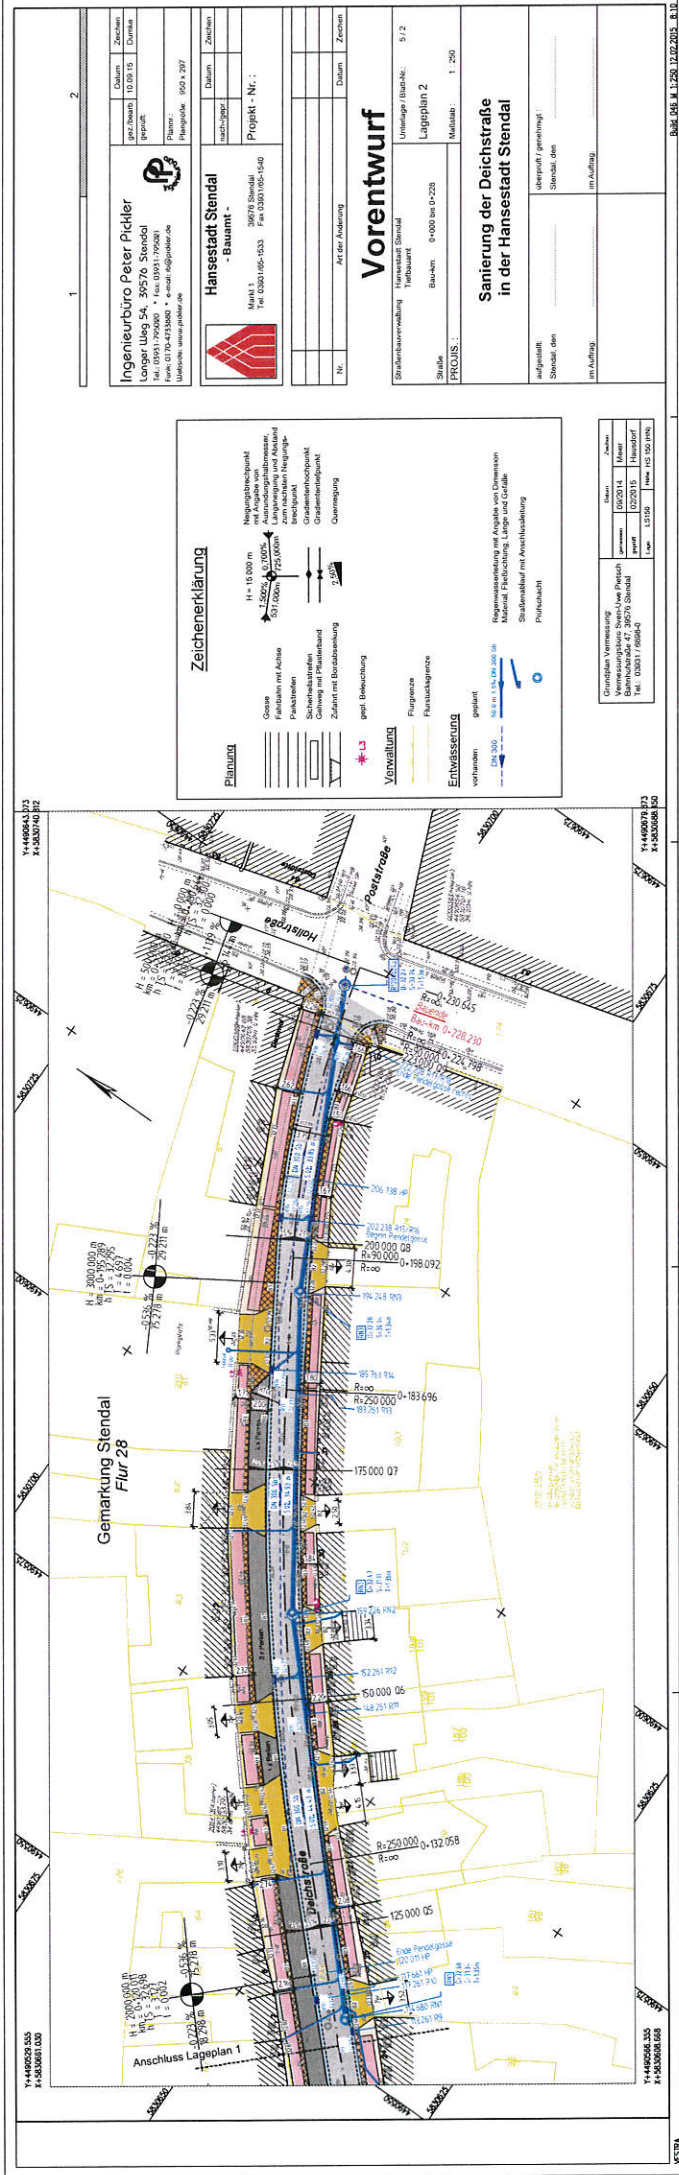

Blatt Nr. 1	Blatt Nr. 2	Blatt Nr. 3	Blatt Nr. 4	Blatt Nr. 5	Blatt Nr. 6	Blatt Nr. 7	Blatt Nr. 8	Blatt Nr. 9	Blatt Nr. 10

Ingenieurbüro Peter Pickler	
Langer Uteg 54, 39576 Stendal	
Tel. (0391) 792000 • Fax (0391) 792009	
Telefax (0391) 4753660 • e-mail: ipickler@ipickler.de	
Urbild: www.ipickler.de	
IP	
Hansestadt Stendal	
- Bauplan -	
Markt 1	39676 Stendal
Tel. (0391) 165-1633	Fax (0391) 165-1540
Projekt - Nr. :	
Ziel der Änderung	
Nr.	Datum
Vorentwurf	
Strukturverwaltung	Hansestadt Stendal
Trassenamt	
Strasse	Uhlunger / Blaustr. 9 / 2
PROJUS :	Lageplan 2
	Blatt-Nr. 0-100 bis 0-220
	Außenscale 1 : 200
aufgestellt:	Stendal, den
überprüft / genehmigt:	Stendal, den
im Auftrag:	im Auftrag

Grundstück Vermaßung		Blatt	Stück
Vermaßungsbüro Schwabe-Pöschel		040214	Messe
Bismarckstr. 47, 39676 Stendal		027015	Hausdorf
Tel. (0391) 792004		13110	Blatt 1:50 (1:50 Pkt.)

Blatt-Nr. 1-253 12.02.2015 - 8.10