



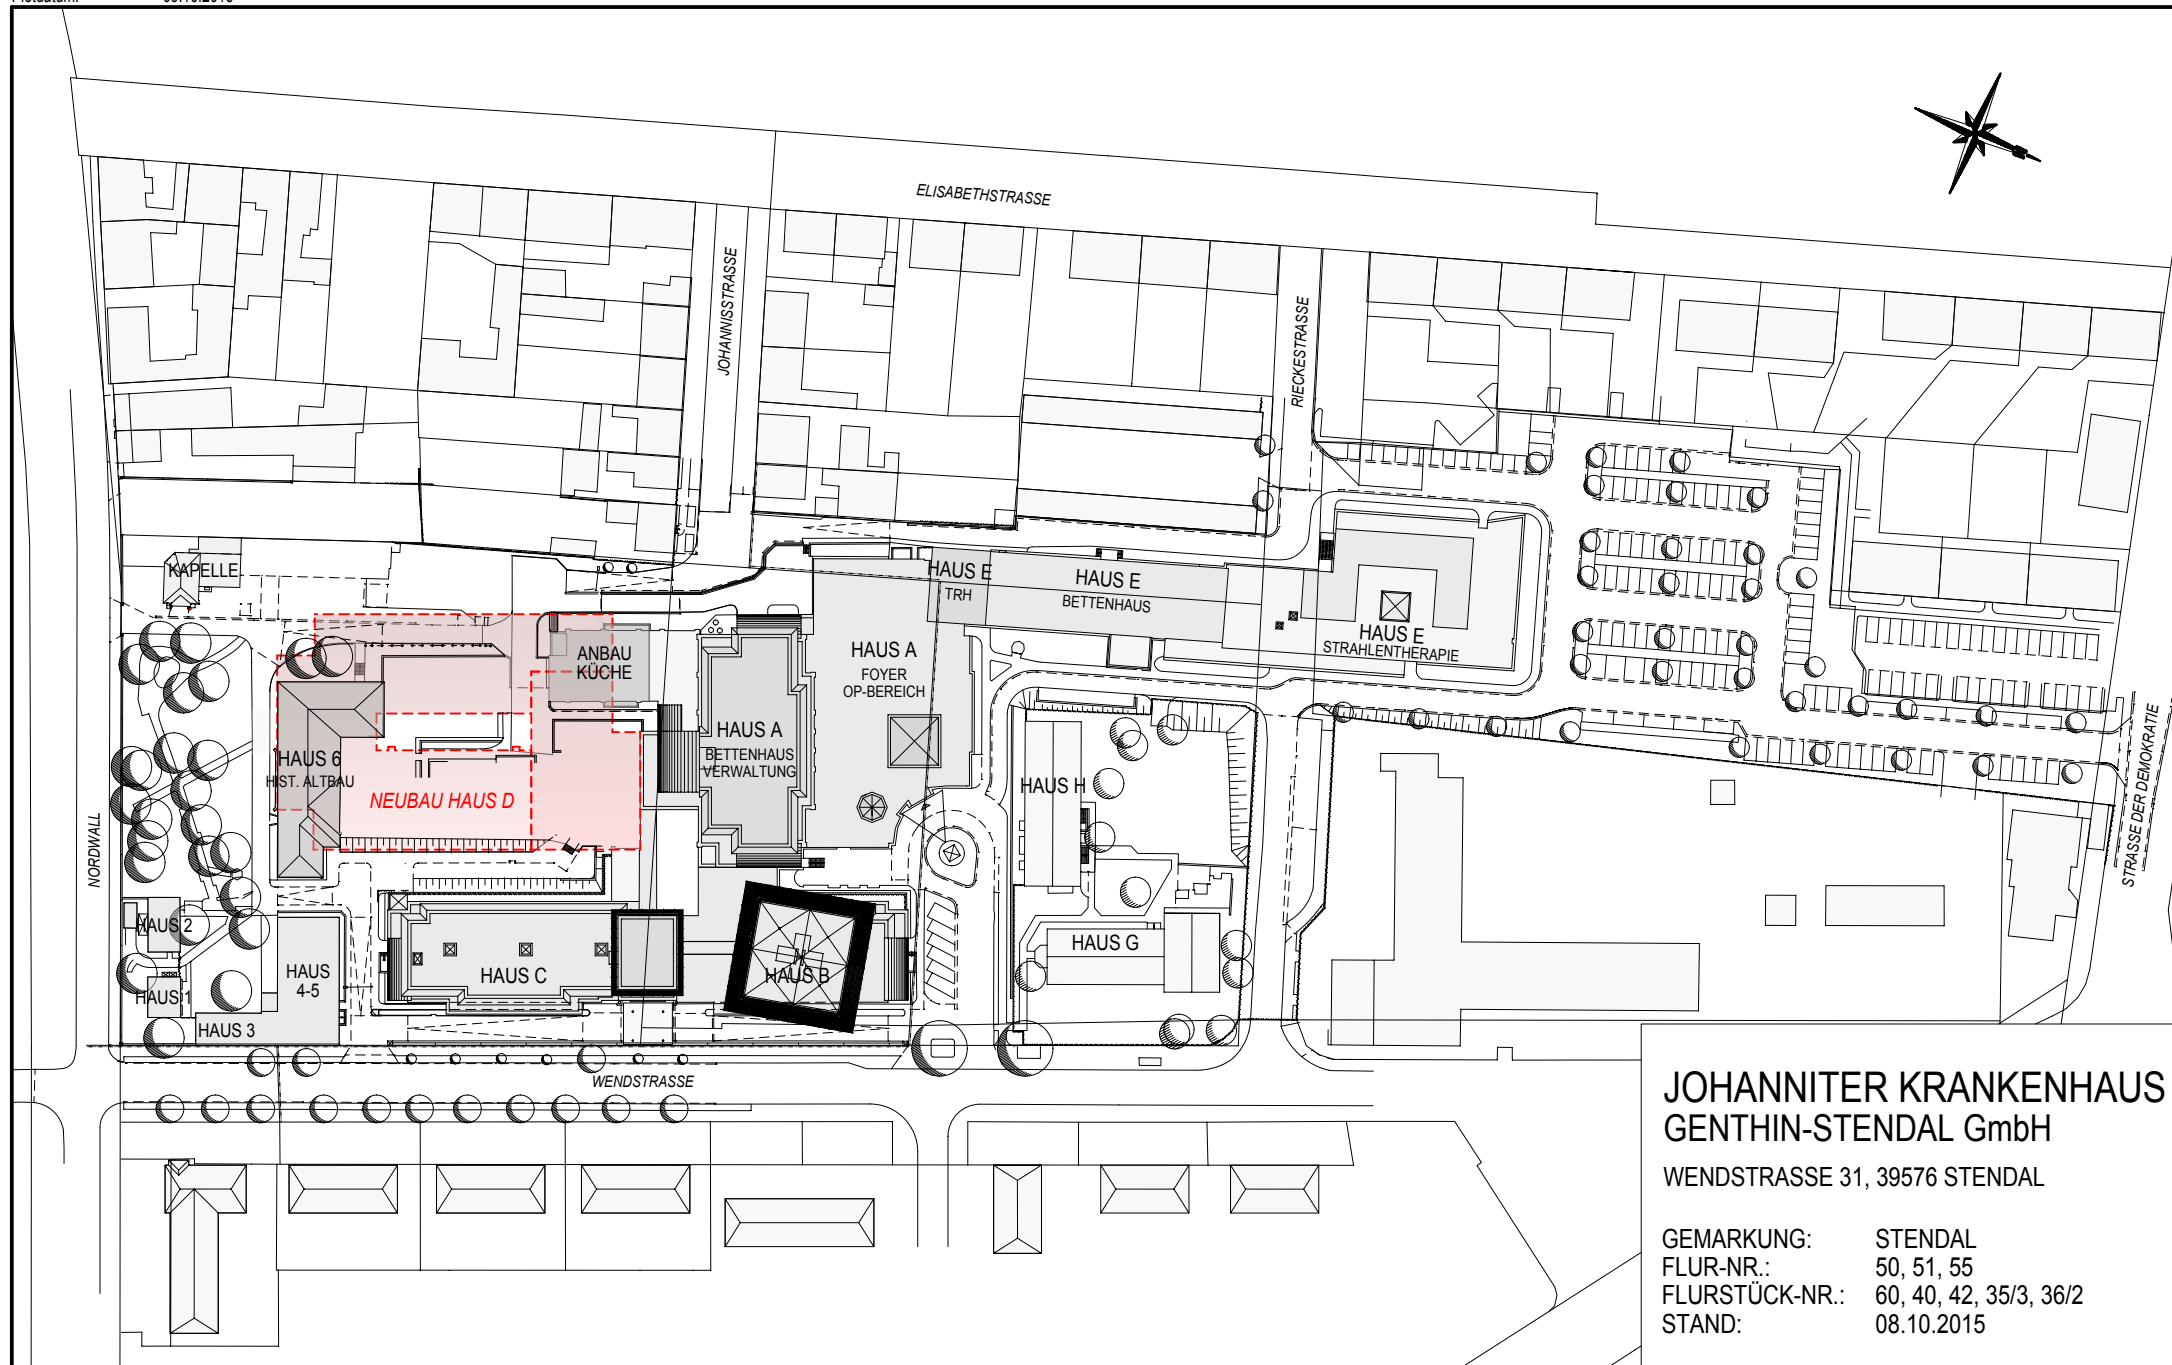

**JOHANNITER KRANKENHAUS
GENTHIN-STENDAL GmbH**

WENDSTRASSE 31, 39576 STENDAL

GEMARKUNG: STENDAL
FLUR-NR.: 50, 51, 55
FLURSTÜCK-NR.: 60, 40, 42, 35/3, 36/2
STAND: 08.10.2015

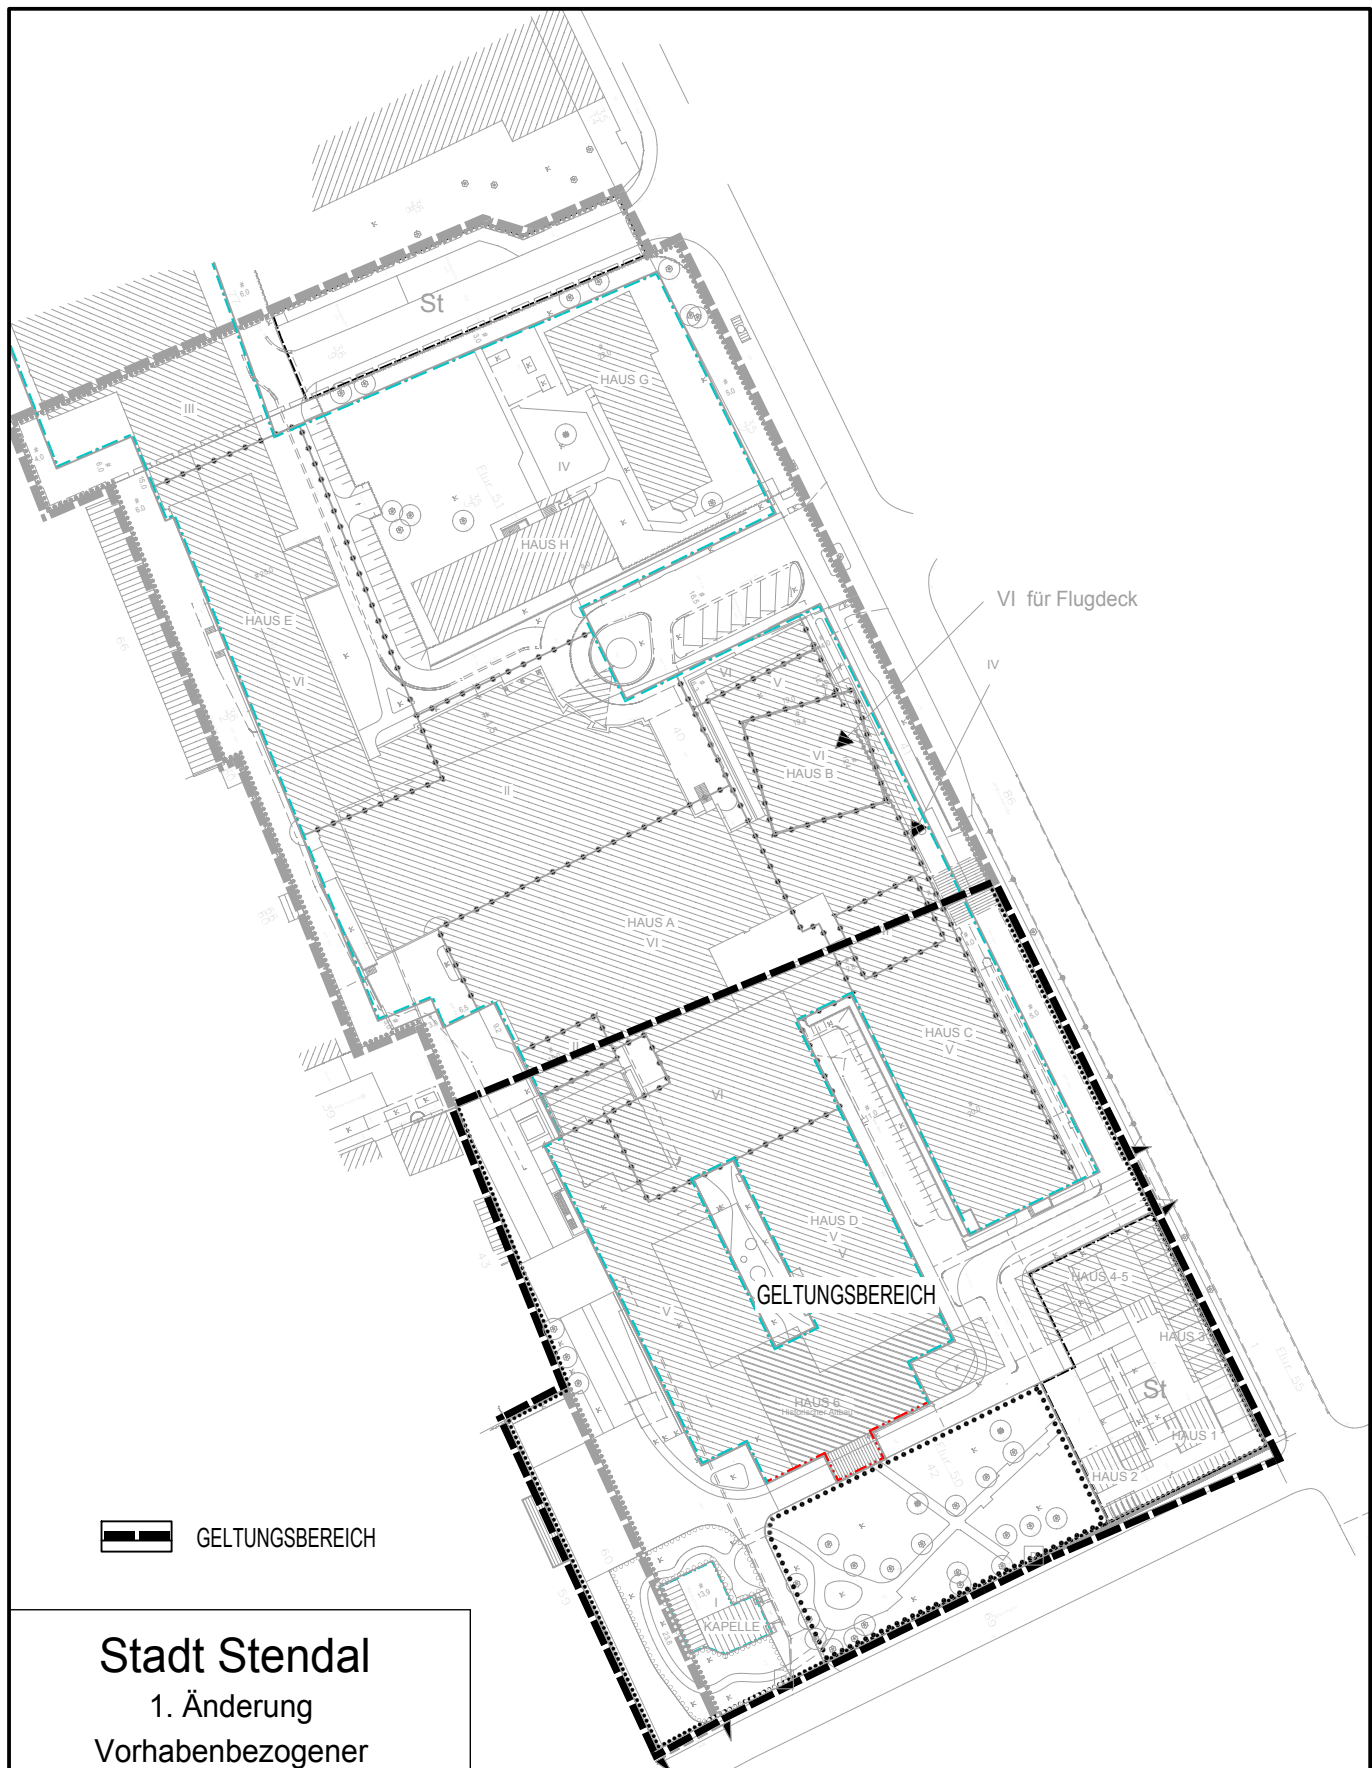


 GELTUNGSBEREICH

Stadt Stendal
 1. Änderung
 Vorhabenbezogener
 Bebauungsplan Nr.: 22/05
 " III. Erweiterung
 Johanniter-Krankenhaus " im
 Vereinfachten Verfahren
 nach §13 BauBG

Maßstab: 1:1250 (A4)

Datum: 08.10.2015


ÜBERSICHT GELTUNGSBEREICH

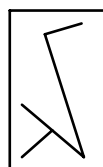

IB PROF. DR.-ING.VOGT
 PLANUNGSGESELLSCHAFT MBH
 EMILIENSTRASSE 15
 04107 LEIPZIG

TEL.-NR.: 0341-23 30 559


FAX-NR.: 0341-23 30 550

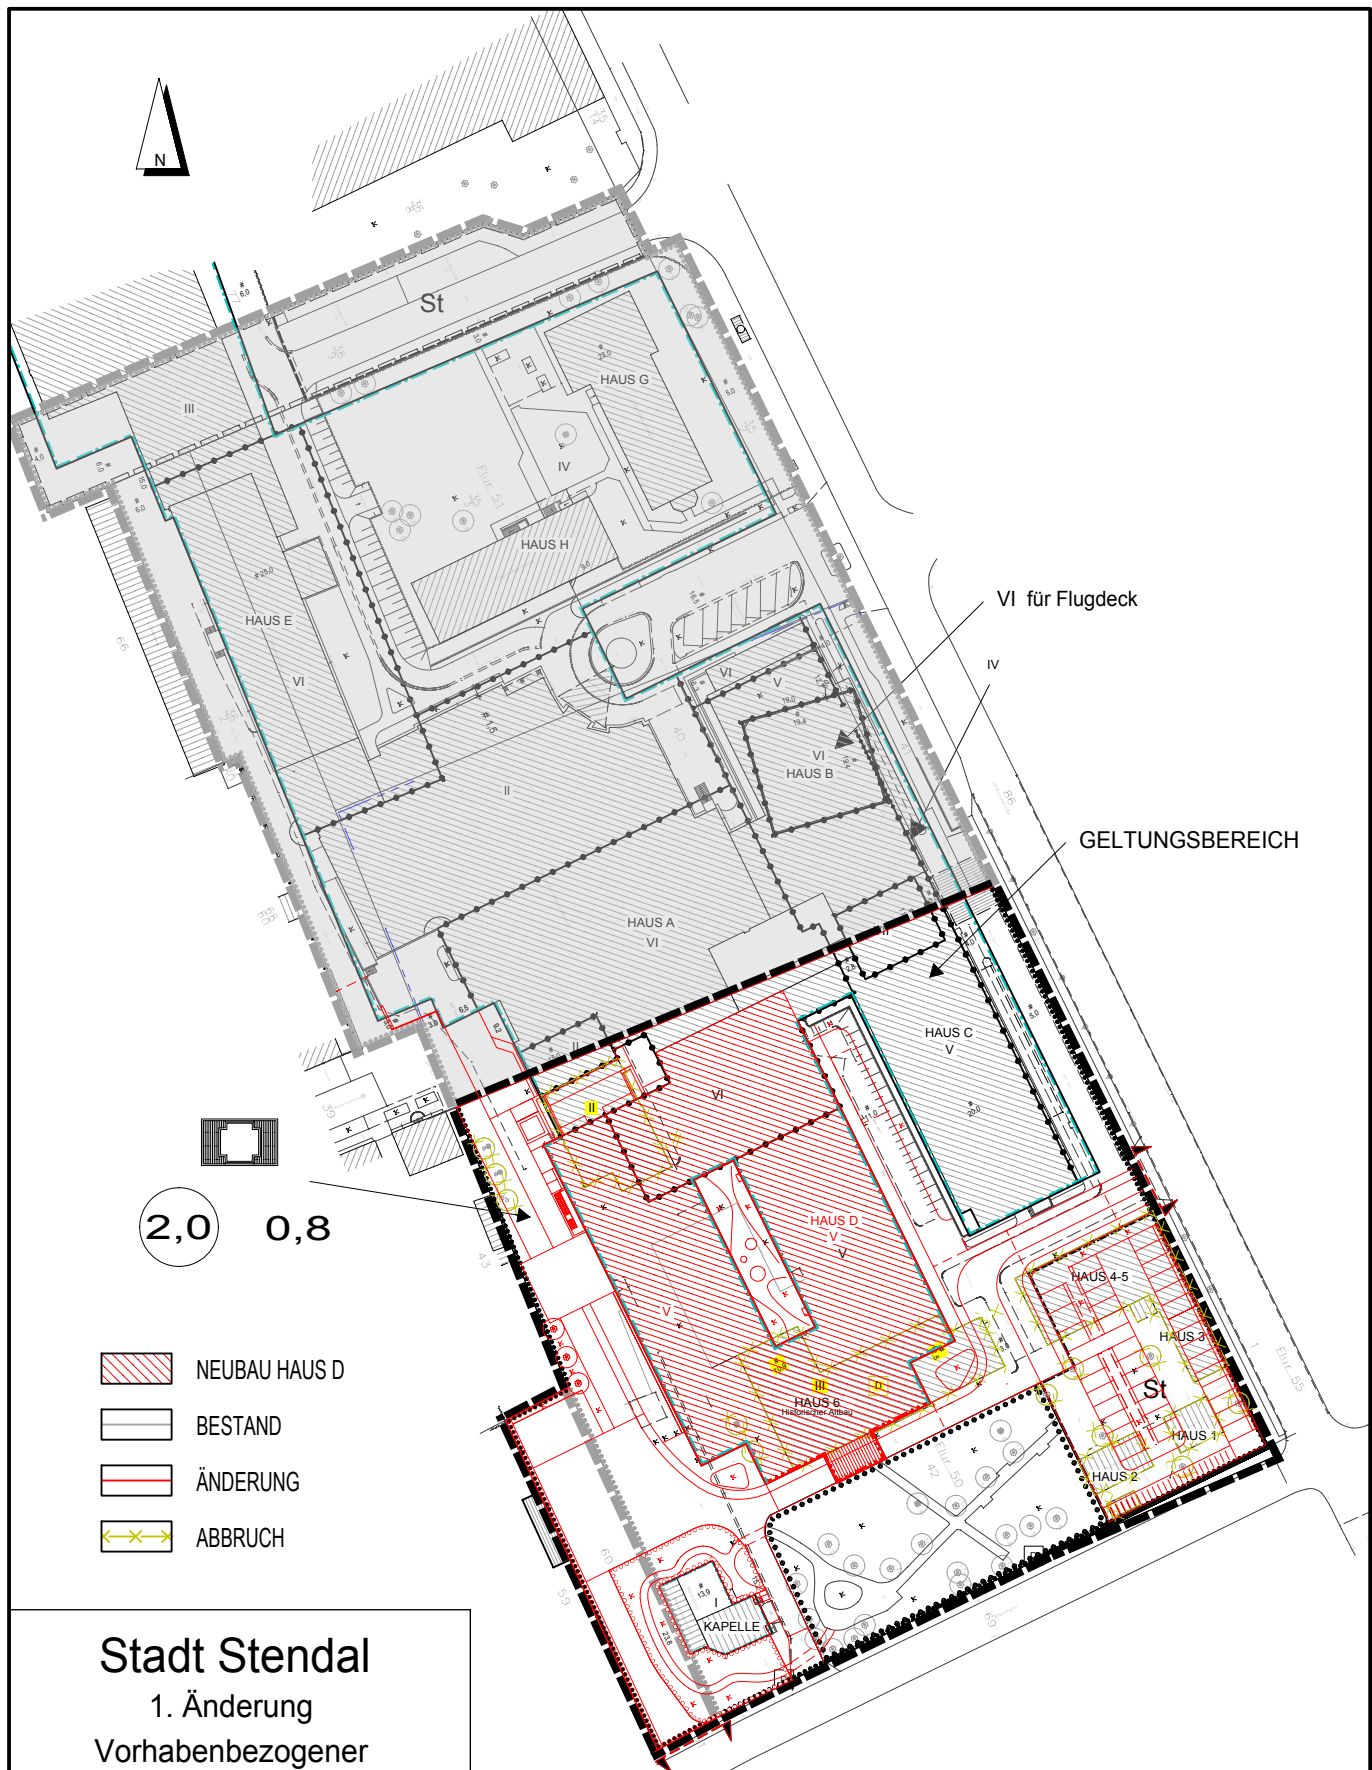

Stadt Stendal
 1. Änderung
 Vorhabenbezogener
 Bebauungsplan Nr.: 22/05
 " III. Erweiterung
 Johanniter-Krankenhaus " im
 Vereinfachten Verfahren
 nach §13 BauBG

Maßstab: 1:1250 (A4)
 Datum: 08.10.2015

ÜBERSICHT ÄNDERUNGEN

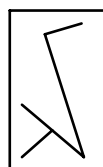

IB PROF. DR.-ING.VOGT
 PLANUNGSGESELLSCHAFT MBH
 EMILIENSTRASSE 15
 04107 LEIPZIG

TEL.-NR.: 0341-23 30 559
 FAX-NR.: 0341-23 30 550