Anlage 4 Lageplan 3 RW

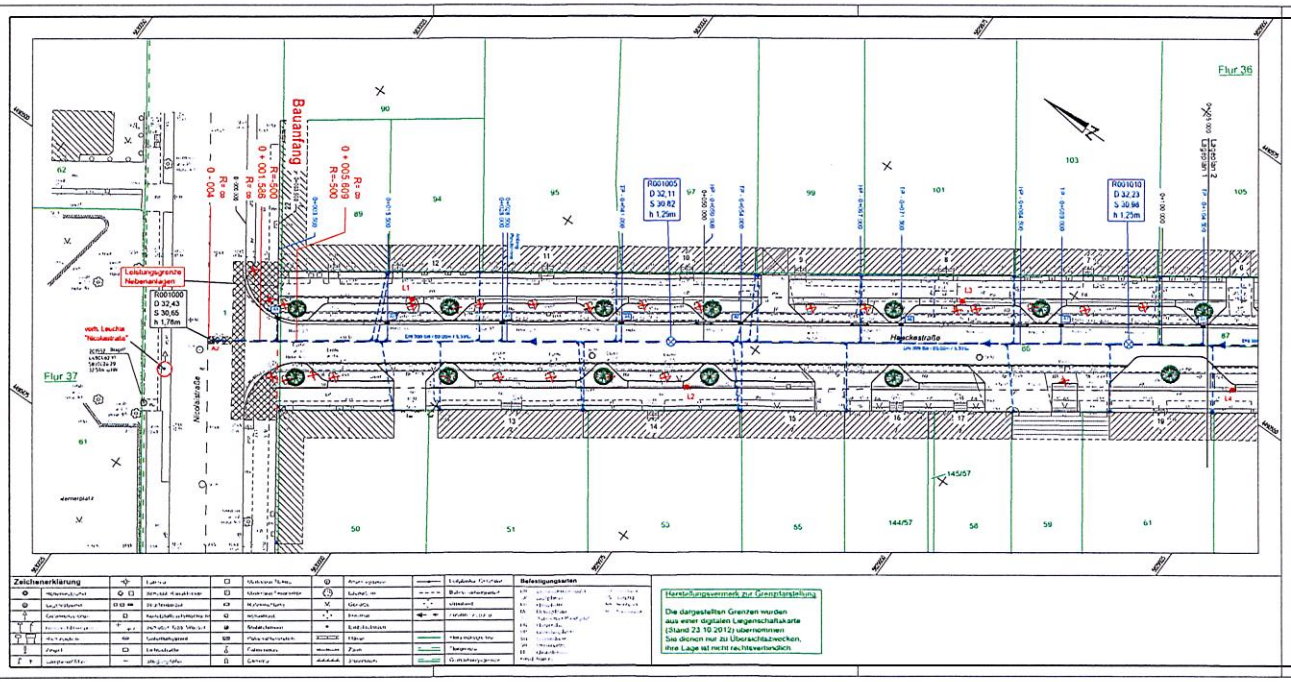

Legende Planung:

- Regenwasserleitung - geplant
  Nennweite / Material / Länge / Gefälle
- geplanter RW-Ablauf
  mit Anschlussleitung
- geplanter RW-Schacht
- Station Regenwasser

Nr.	Art der Änderung	Datum	Unterschrift
01	Ergänzung NW-Hausanschluss 0+188,82 rechts (Flurstück 82)	01/2016	

Lage- und Höhenplan mit Gestalt Hansestadt Stendal Haackestraße

Maßstab 1 : 250

Hansestadt Stendal

ing B
Ingenieurbüro Hübner & Münder
Anneburger Straße 24
Haus I
39576 Hansestadt Stendal
Tel. 03931 / 251 330
Fax. 03931 / 251 332
kontakt@ing-b-sdl.de

Bauvorhaben	Ausbau Haackestraße
Phase	Entwurfsplanung
	Lageplan - Regenwasser
Unterlage	8
Bl.-Nr.	1
Maßstab	1 : 250
bearbeitet	09/2015
gezeich.	09/2015

Zeichenerklärung

Befestigungsarten

Herstellungsvermerk zur Grenzfeststellung

Die dargestellten Grenzen wurden aus einer digitalen Liegenschaftskarte (Stand 23.10.2012) übernommen. Sie dienen nur zu Überschlagzwecken, ihre Lage ist nicht rechtsverbindlich.