


# STENDAL

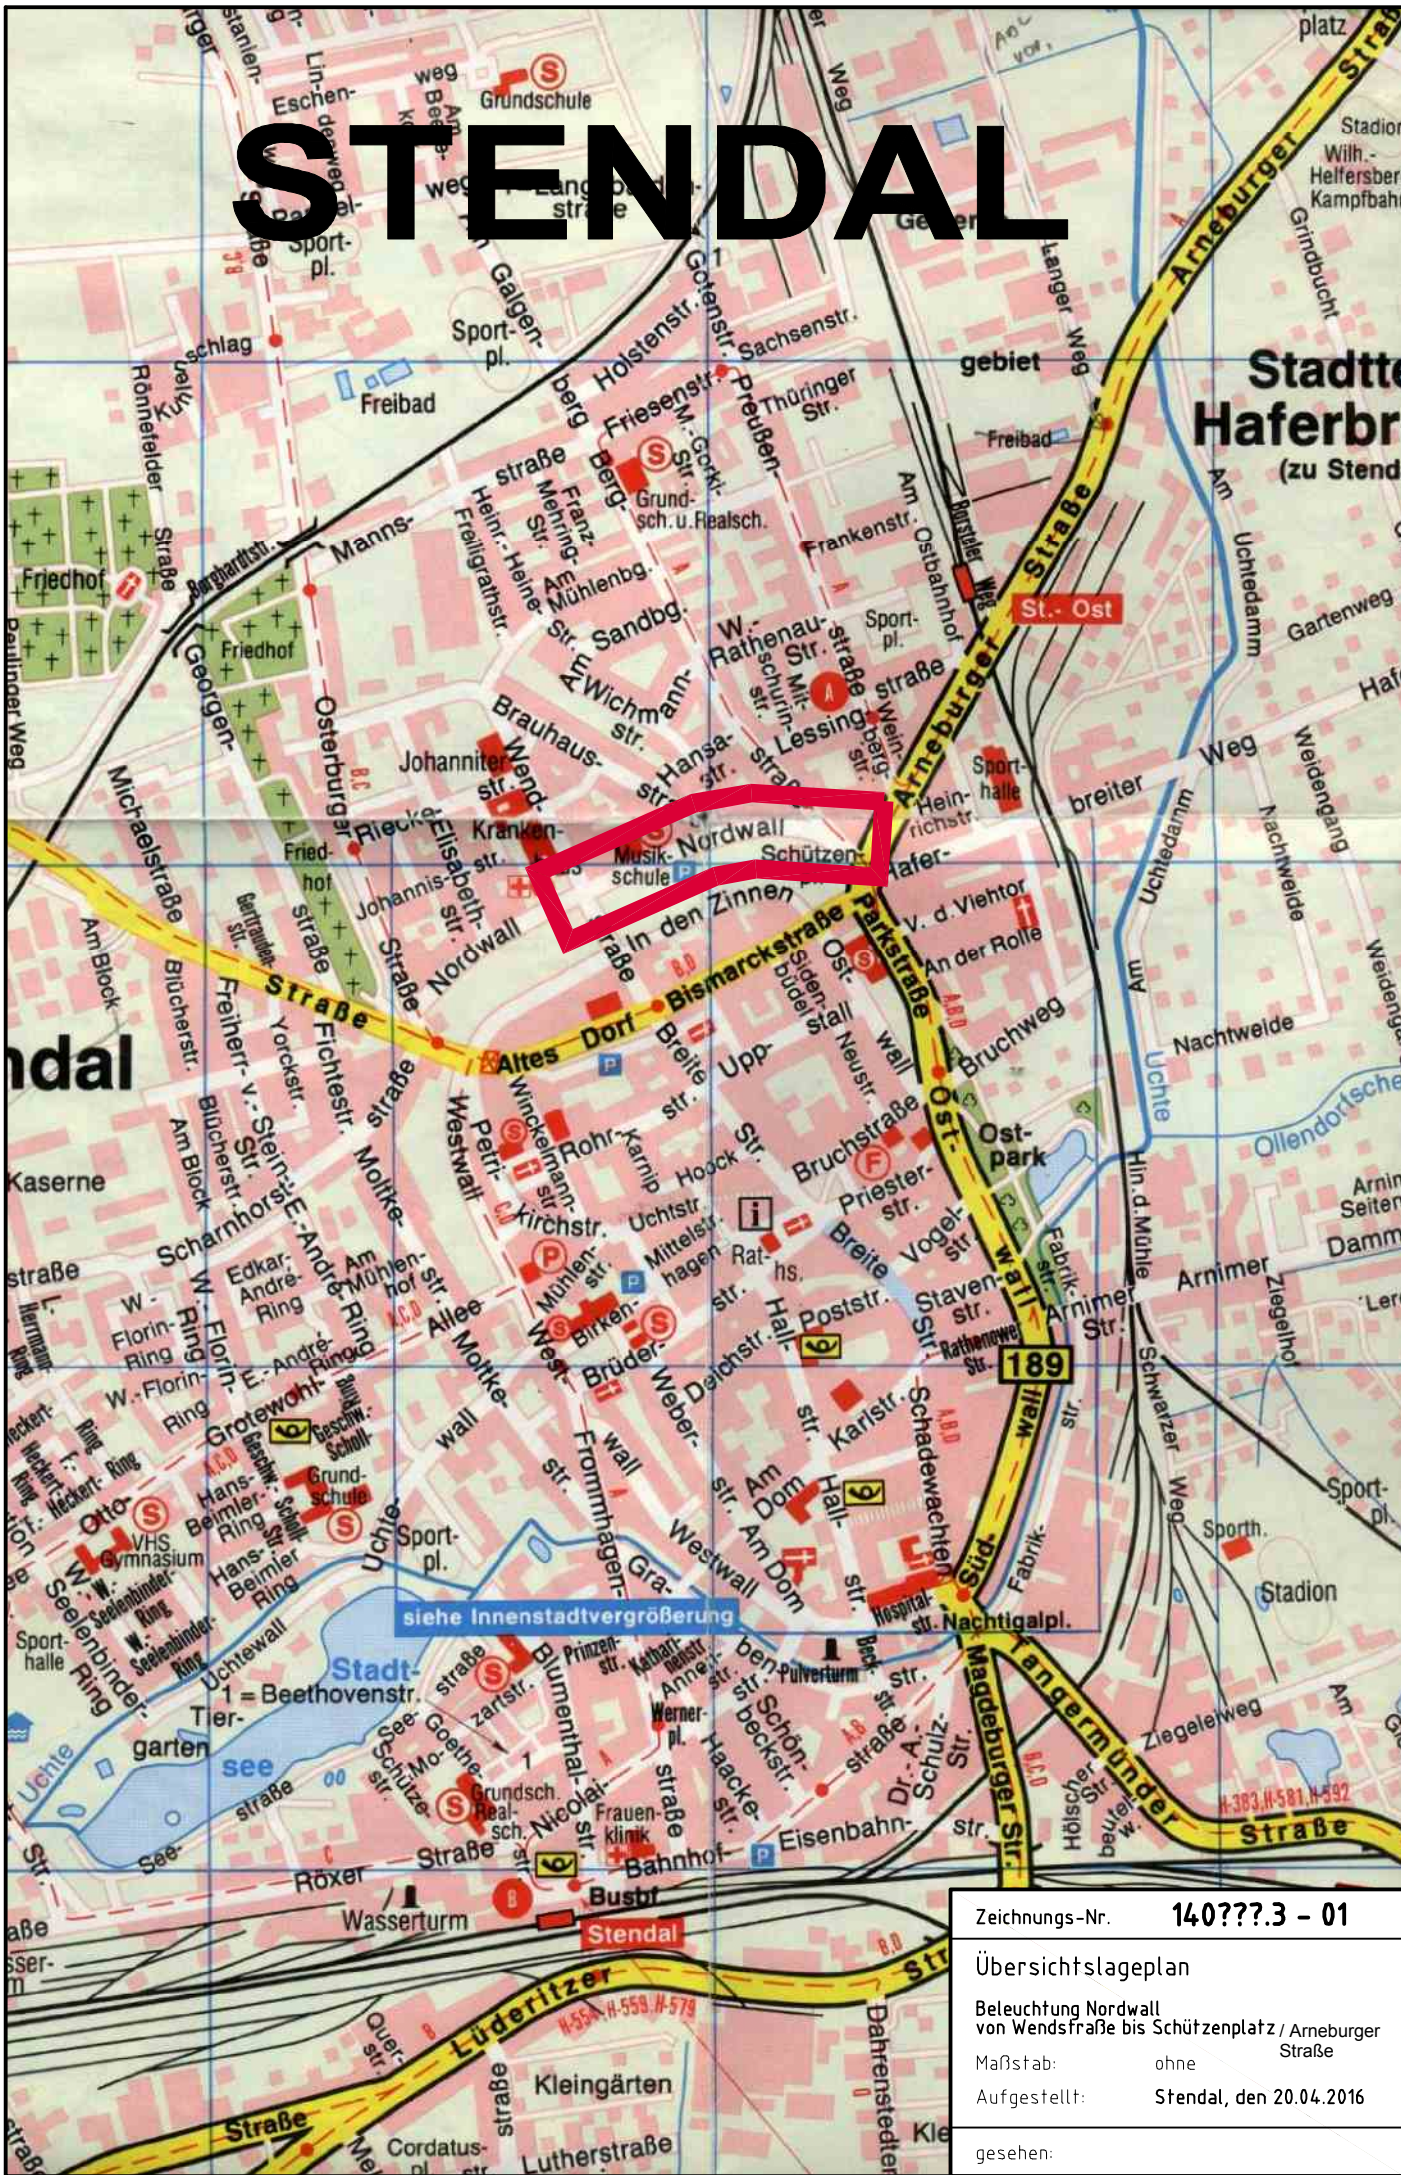

Zeichnungs-Nr.	140???3 - 01
Übersichtslageplan	
Beleuchtung Nordwall von Wendsstraße bis Schützenplatz / Arneburger Straße	
Maßstab:	ohne
Aufgestellt:	Stendal, den 20.04.2016
gesehen:	

Y:\Plottaufträge LUDA\Nordwall Beleuchtung\uep.dwg, Model, 20.04.2016 15:46:23, ScanSoft PDF Create! (temporär)7485.pc3, A4 210 x 297 mm, 1:0.1