


Verlegemuster 1

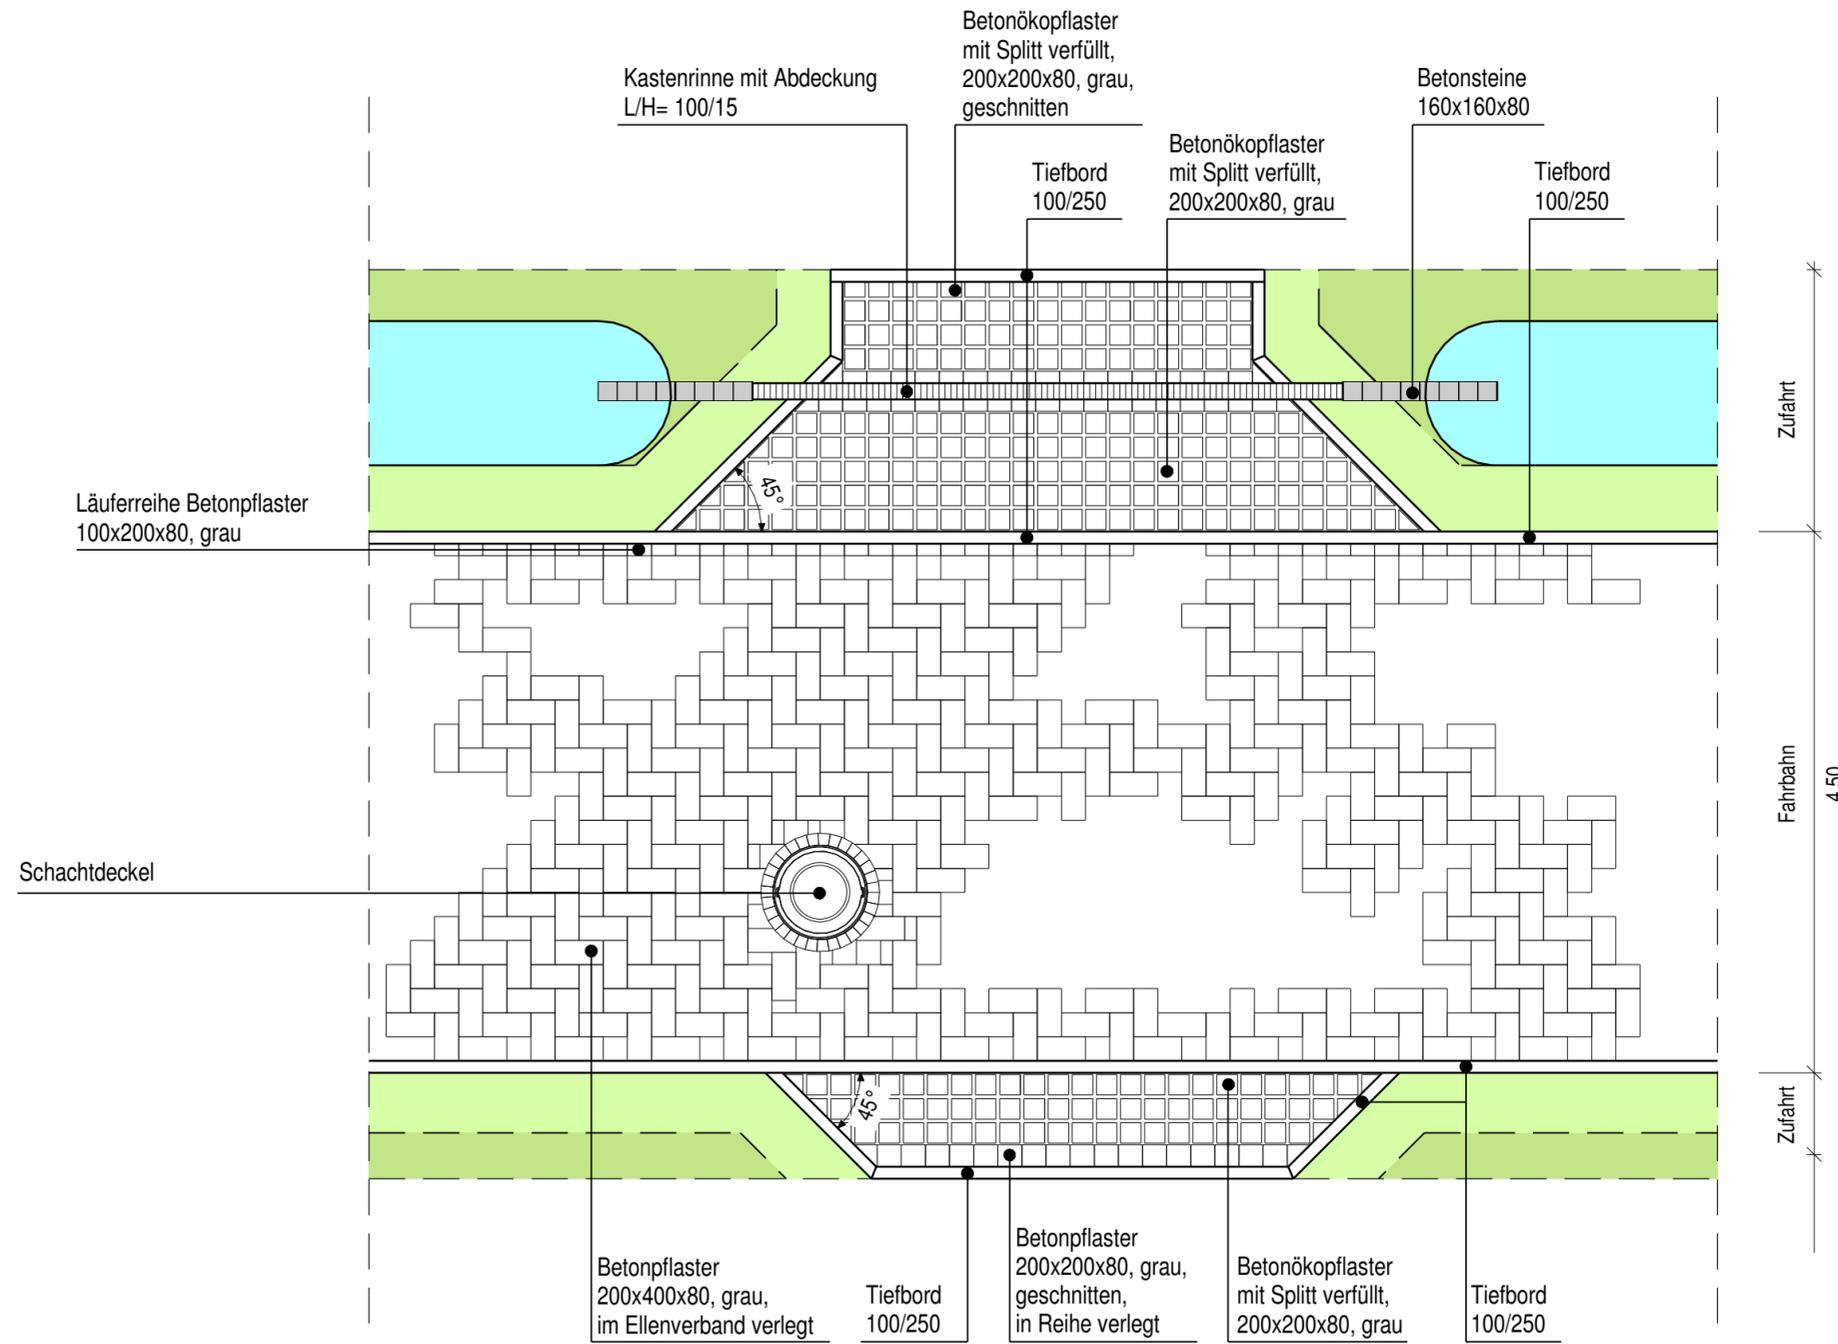

| | | | |
|-----|------------------|-------|--------------|
| Nr. | Art der Änderung | Datum | Unterschrift |
|-----|------------------|-------|--------------|



Hansestadt Stendal

ing B
 Ingenieurbüro Hübner & Münder
 Arneburger Straße 24
 Haus I
 39576 Hansestadt Stendal
 Tel. 03931 / 251 330
 Fax. 03931 / 251 332
 kontakt@ing-b-sdl.de

| | | | |
|----------------------|--------------------------|------------|--------------|
| Bauvorhaben: | Ausbau Nachtweide | | |
| Phase: | Ausführungsplanung | | |
| Verlegemuster | | | |
| Unterlage | 11 | Datum | Unterschrift |
| Bl.-Nr. | 1 | bearbeitet | 07/2016 |
| Maßstab | 1 : 50 | geprüft | 07/2016 |