



gedeckter
Eingang

gedeckte
Außenbereiche

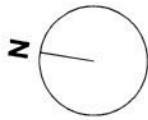


Grundrissbereiche

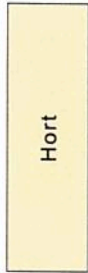

Hort



Kita / Krippe

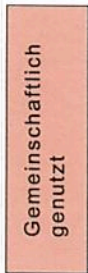

Gemeinschaftlich
genutzt

Alle Maße und Winkel sind durch den Auftragnehmer vorabverpflichtet auf der Baustelle zu prüfen! Abweichungen sind mit dem Architekten abzustimmen! Die Ausführung ist auf dem Gelände mit einem Pegel von 45,00 ± 7 m ü. NN.

BÜRO LEGIERN

Neuenstraße 126, 14487 Potsdam | T: 0331 27979730 | F: 0331 27979739
Planverfasser

Index	A-D	Anordnung	Datum

Borghardt Stiftung Stendal

Oberflurstraße 62, 38078 Stendal | T 7
Bauchner

Vorentwurfsplanung

Blatt
2ter Vorentwurf Kita-Hort Stendal
Bauchner

Kita und Hort

Blatt
2ter Vorentwurf Kita-Hort Stendal
Bauchner

Vorbereitung

Grundriss
Zeichnung

15012_II_L2
Plan-Nr.

23.09.2016
Plan Datum

Index

DIN A3 quer
Blattgröße

mu
Zeichner

1:200
Maßstab


Druckdatum: 24.05.2016




Vorplatz

Außenanlagen Hort


Außen- anlagen Kita

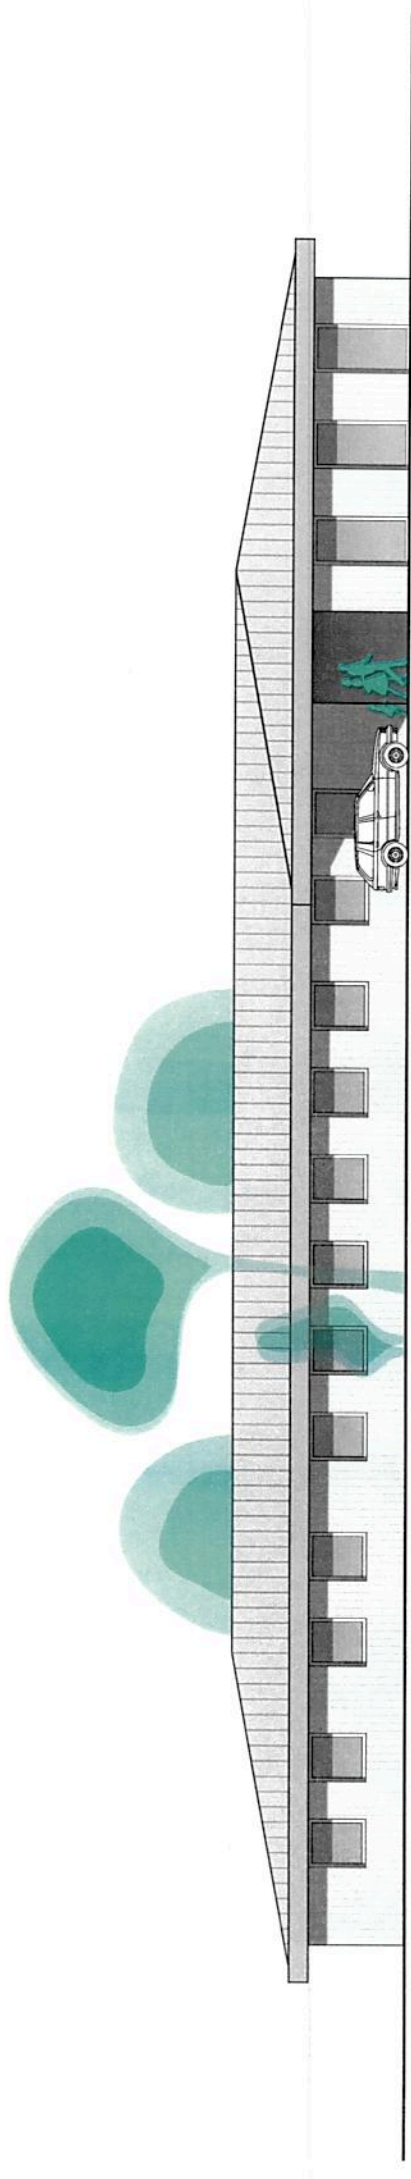


Ansicht Nord

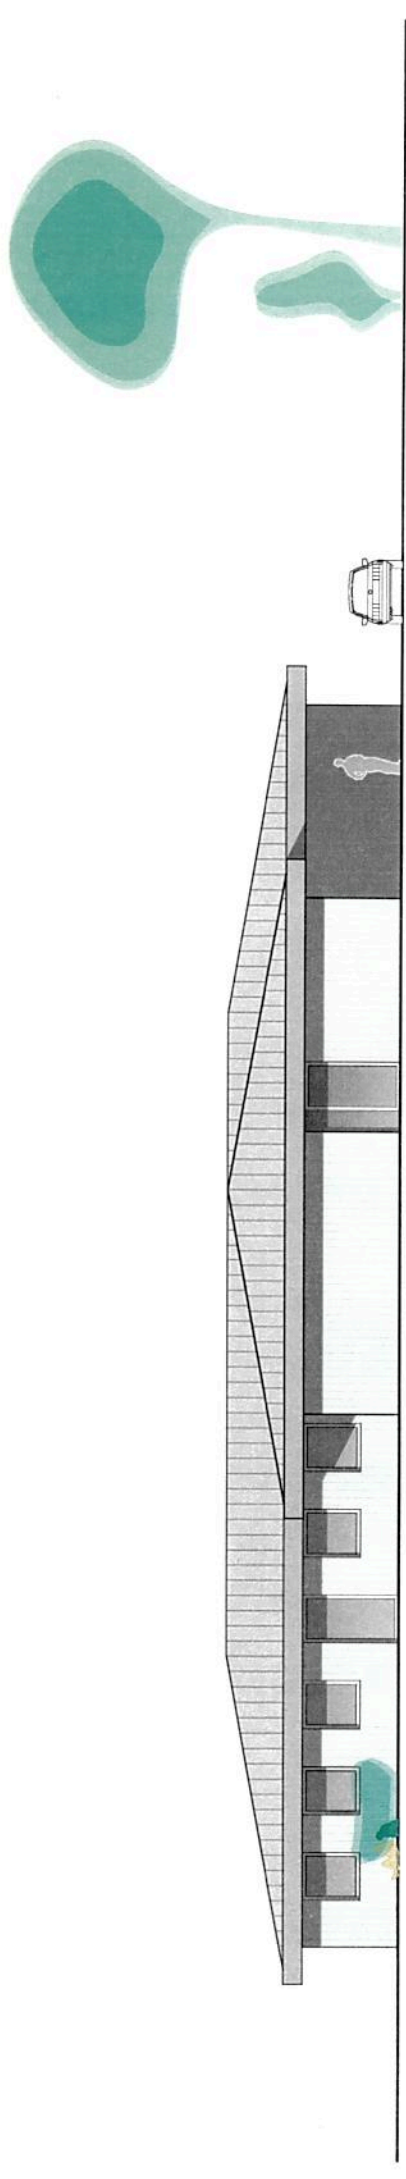

Ansicht Ost

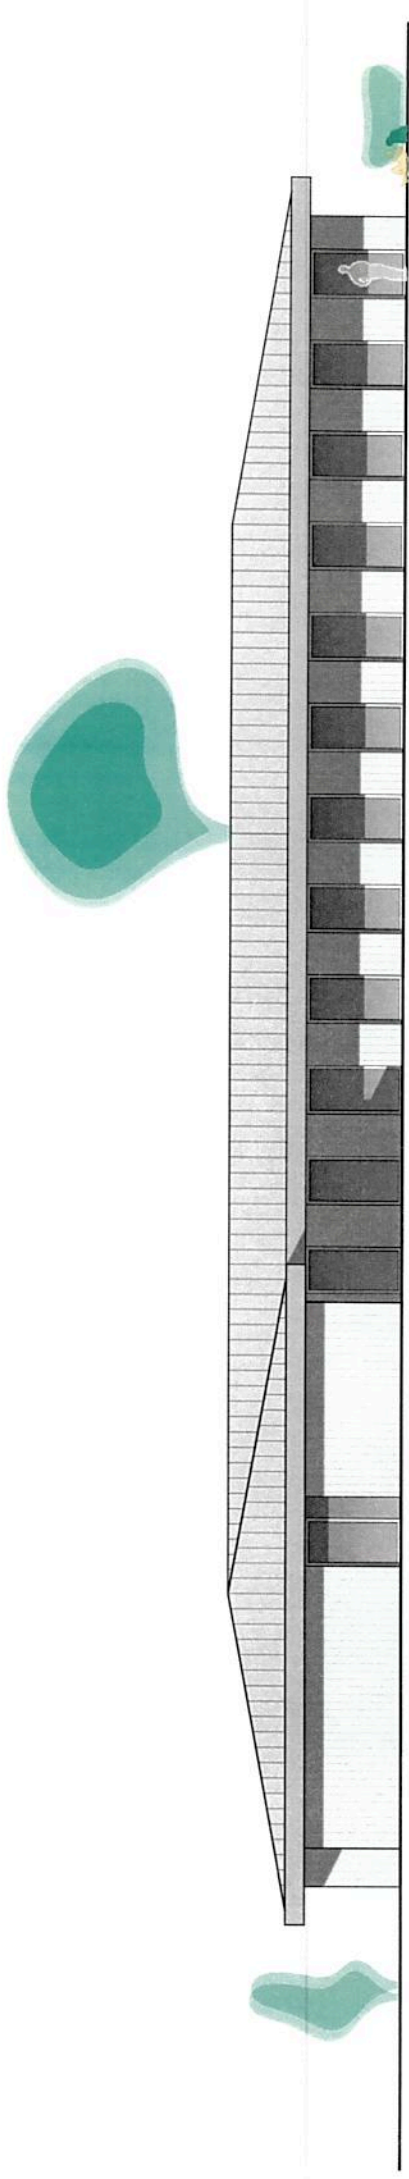

Ansicht Süd

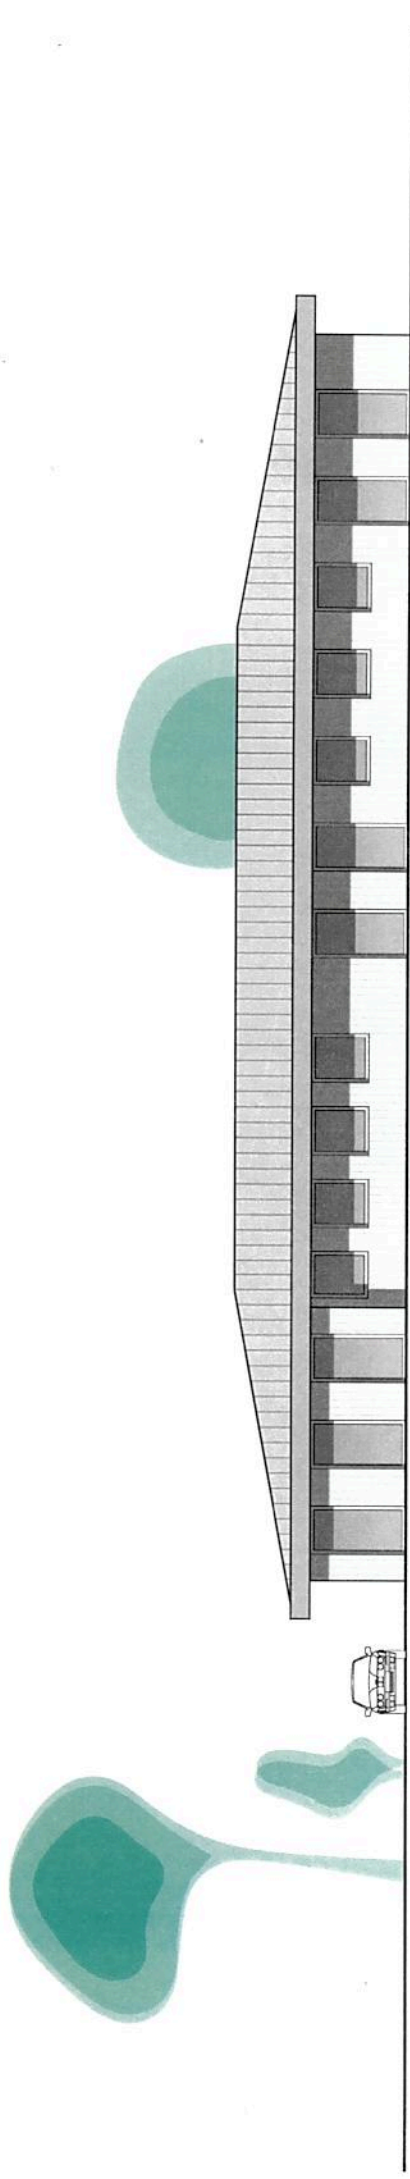

Ansicht West