


Verlegemuster

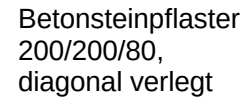

Zufahrt

Kleinpflaster
100/100, Granit,
in Reihe verlegt

Mosaikpflaster,
Granit,
in Reihe verlegt

Kleinpflaster
100/100, Granit,
in Reihe verlegt

Bebauung /
Grundstücksgrenze

bei Bedarf:
Tiefbord, 80/250

Rundbord (Granit)
150/220

Gossensteine
160/160/140

>1.50

Übergangsstein
(Granit)

Hochbord (Granit)
150/300


Hochbord (Granit)
150/300

bituminöse
Befestigung

Bebauung /
Grundstücksgrenze

bei Bedarf:
Tiefbord, 80/250

Mosaikpflaster,
Granit,
in Passe verlegt

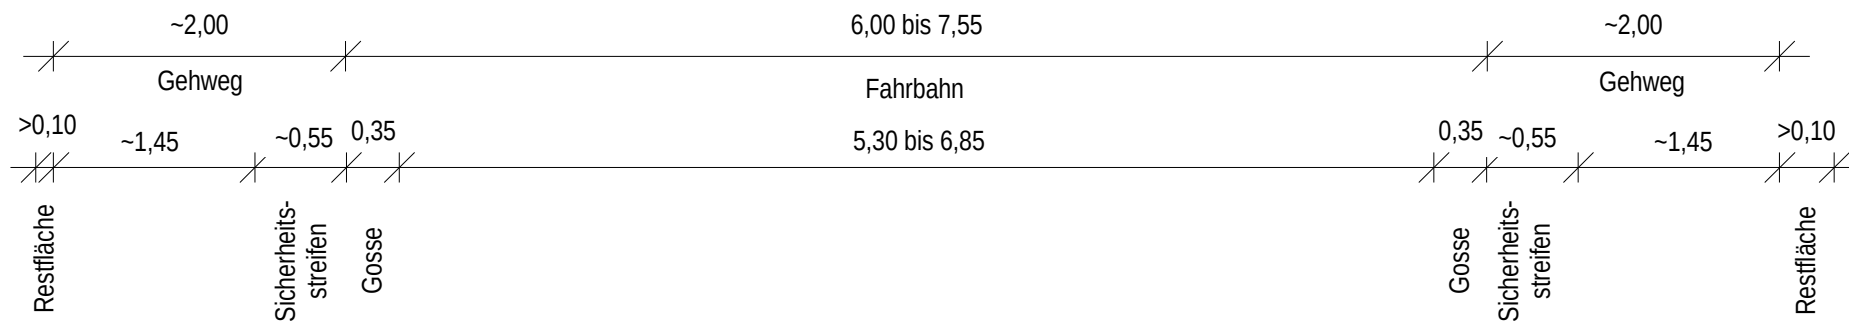

04	.	.	
03	.	.	
02	.	.	
01	.	.	
Nr.	Art der Änderung	Datum	Zeichen

Auftraggeber: 	Hansestadt Stendal Tiefbauamt Moltkestraße 34-36 39576 Hansestadt Stendal Tel. 03931 / 651 570		Prüfvermerk	
		Datum	Zeichen	
	geprüft			

Entwurfsverfasser: 	Ingenieurbüro Hübner & Münder Arneburger Straße 24, Haus I 39576 Hansestadt Stendal Tel. 03931 / 251 330 Fax. 03931 / 251 332 kontakt@ing-b-sdl.de			Prüfvermerk		
					Datum	Zeichen
				gezeichnet	11/2016	
				bearbeitet	11/2016	
				geprüft	11/2016	

Planungsgrundlagen: Vermessungsbüro  Tel. (03931) 6898-0 Fax (03931) 6898-11 E-Mail post@pietsch-vermessung.de Sven-Uwe Pietsch <i>Bahnhofstraße 47, 39576 Stendal</i>	Bezugssystem	
	Lage	LS 150
	Höhe	HS 150
Antrag Nr.: 20161040-13	gemessen	25.02.2016 / Meier

ENTWURFSUNTERLAGEN

Ausbau Wendstraße

"Nordwall" bis "Altes Dorf/Bismarckstraße"

Unterlage / Blatt-Nr.: 11 / 1

Verlegemuster

Maßstab: 1 : 50

Projekt-Nr.: **160901**