


Regelquerschnitt 1

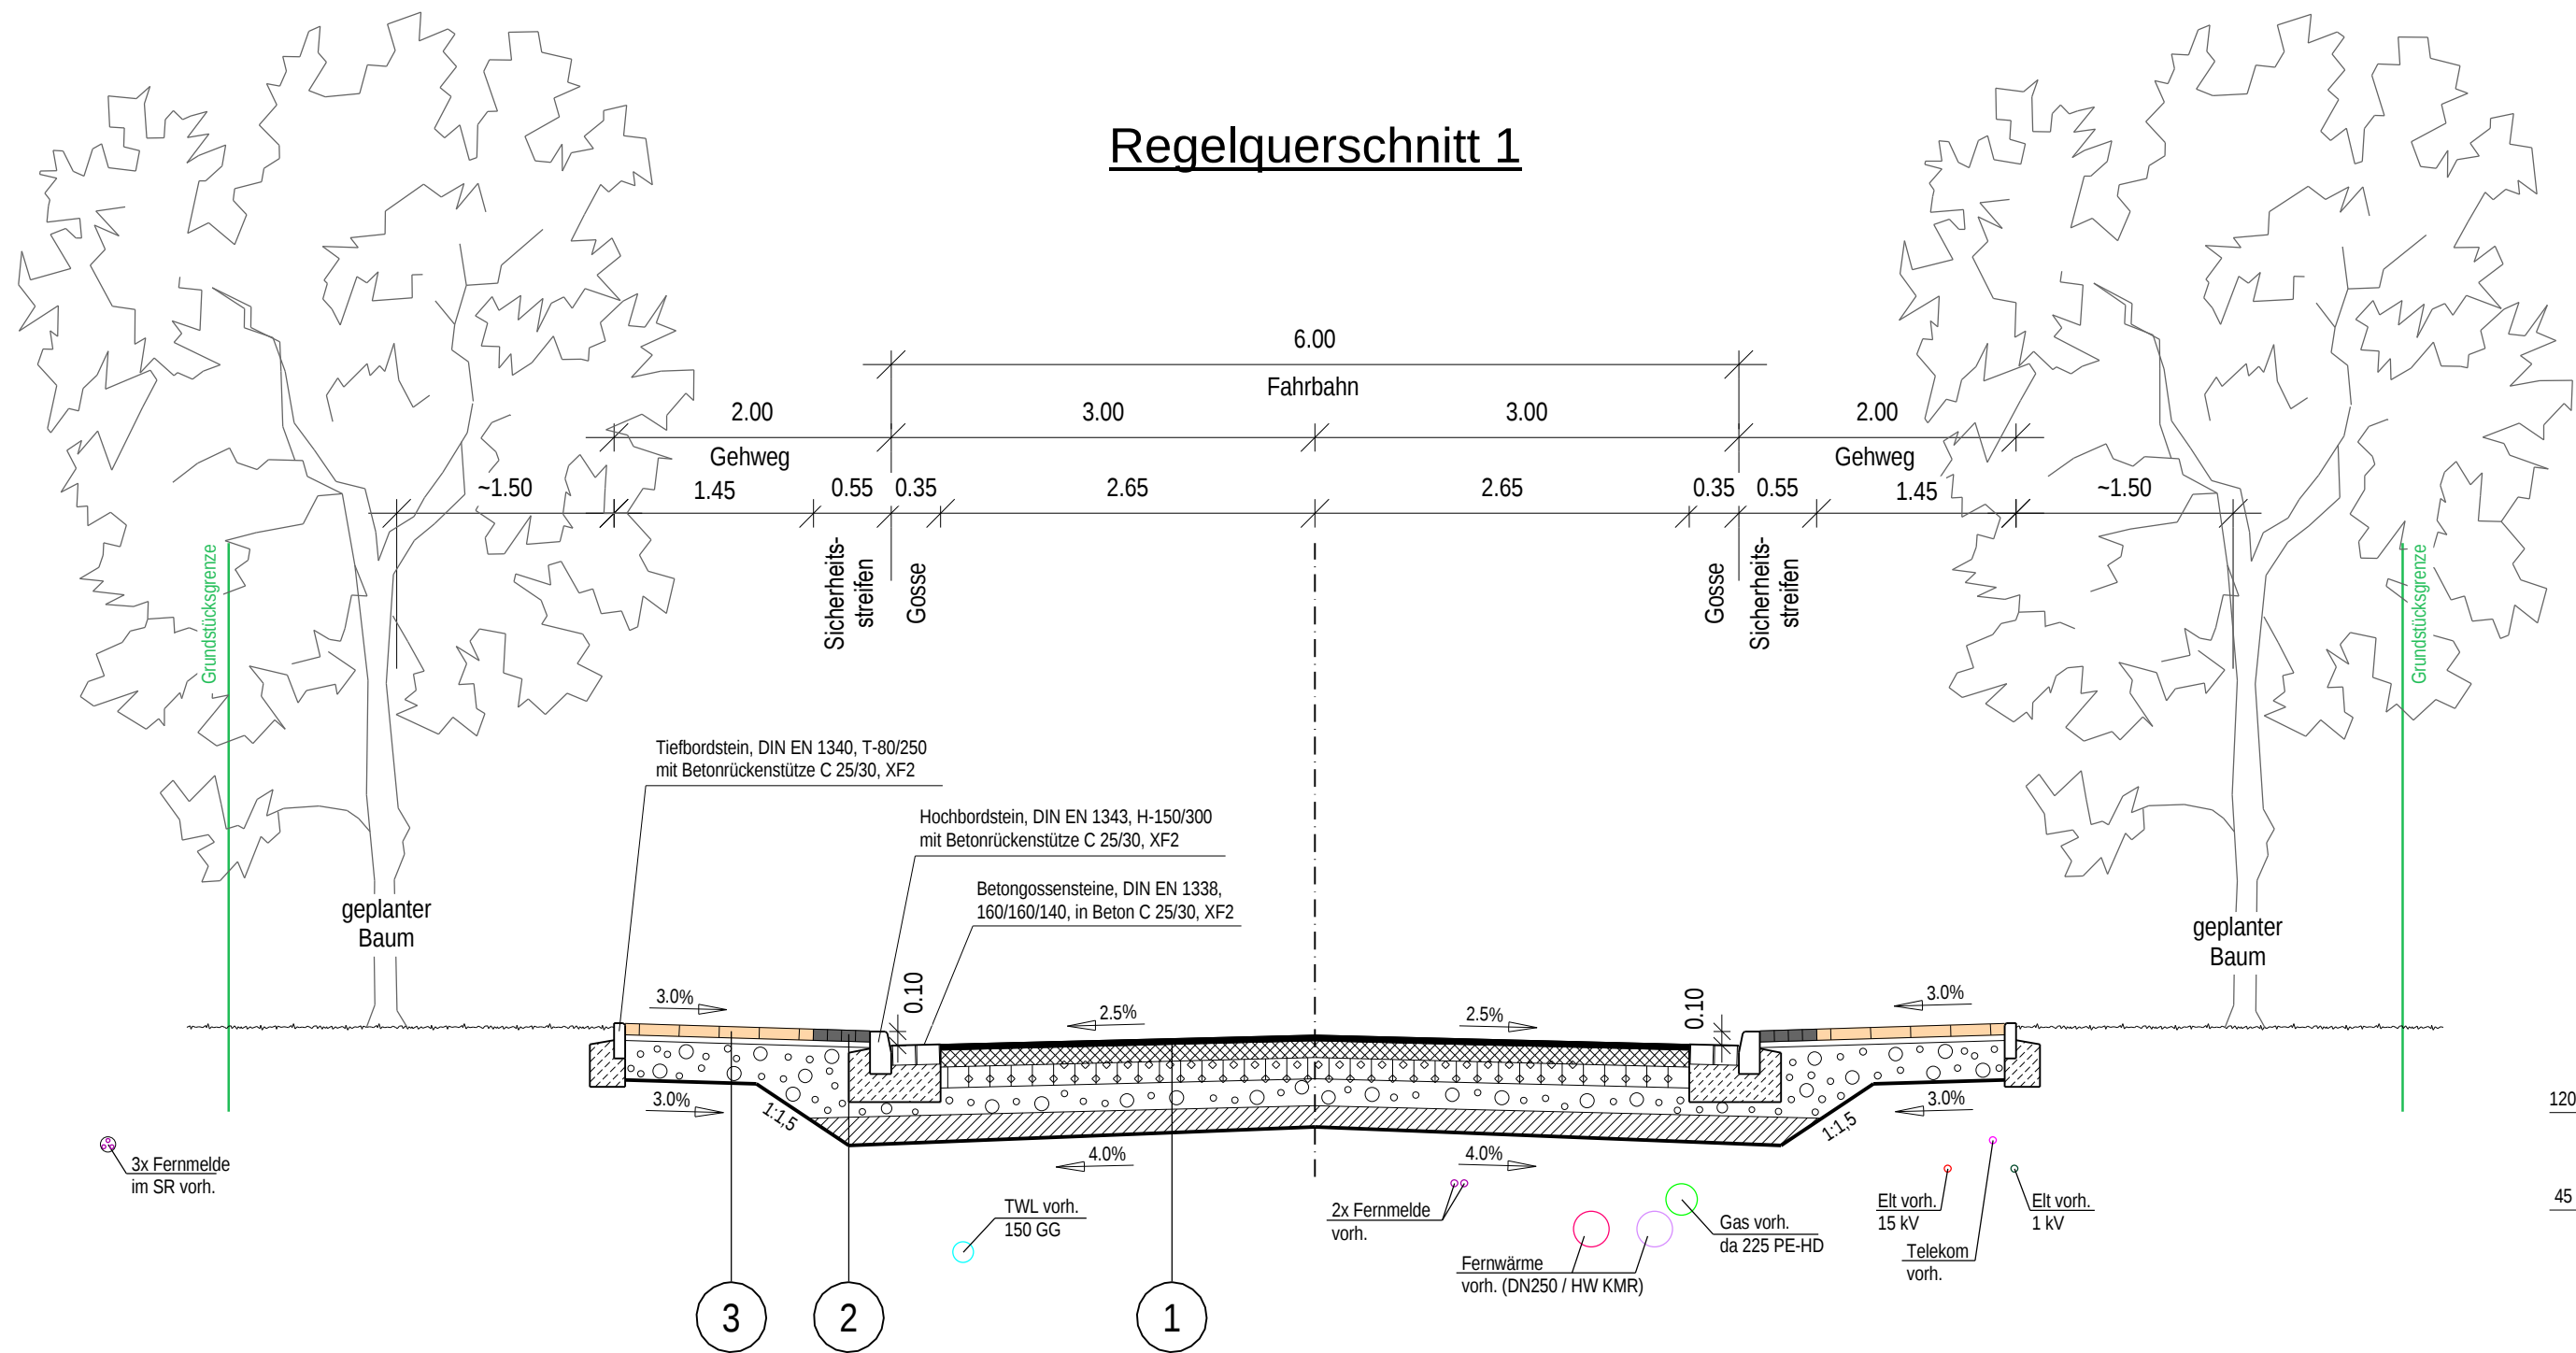

1

Fahrbahn
Belastungsklasse 1,8
Frostempfindlichkeitsklasse F3
RStO 12, Tafel 1, Zeile 3

- 4 cm Asphaltdeckschicht
ZTV Asphalt-SiB 07/13
- 12 cm Asphalttragschicht
ZTV Asphalt-SiB 07/13
- 15 cm Schottertragschicht B1 0/32
ZTV-SiB LSBB 13/14, ZTV E-SiB 09,
ZTV SoB-SiB 04/07
- 21 cm Frostschuttschicht B2 0/32
ZTV-SiB LSBB 13/14, ZTV E-SiB 09,
ZTV SoB-SiB 04/07
- 15 cm Verfestigung
- 67 cm Gesamtaufbau

2

Sicherheitsstreifen
Frostempfindlichkeitsklasse F3
RStO 12, Tafel 6, Zeile 2

- 10 cm Kleinpflaster, Granit
DIN EN 1342
- 4 cm Pflasterbettung
- 26 cm Frostschuttschicht B2 0/32
ZTV-SiB LSBB 13/14, ZTV E-SiB 09,
ZTV SoB-SiB 04/07
- 40 cm Gesamtaufbau

3

Gehweg
Frostempfindlichkeitsklasse F3
RStO 12, Tafel 6, Zeile 2

- 8 cm Betonpflaster, 200x200x80
DIN EN 1338 Qualität DI
- 4 cm Pflasterbettung
- 28 cm Frostschuttschicht B2 0/32
ZTV-SiB LSBB 13/14, ZTV E-SiB 09,
ZTV SoB-SiB 04/07
- 40 cm Gesamtaufbau

Restflächen Mosaik
in Anlehnung an
RStO 12, Tafel 3, Zeile 1

- 6 cm Mosaikpflaster
DIN EN 1342
- 5 cm Pflasterbettung Mörtel
- 29 cm Frostschuttschicht B2 0/32
ZTV-SiB LSBB 13/14, ZTV E-SiB 09,
ZTV SoB-SiB 04/07
- 40 cm Gesamtaufbau

Zufahrten (hinter Gehweg)
Belastungsklasse 0,3
Frostempfindlichkeitsklasse F3
in Anlehnung an RStO 12, Tafel 3, Zeile 3

- 10 cm Kleinpflaster, Granit
DIN EN 1342
- 4 cm Pflasterbettung
- 31 cm Frostschuttschicht B2 0/32
ZTV-SiB LSBB 13/14, ZTV E-SiB 09,
ZTV SoB-SiB 04/07
- 45 cm Gesamtaufbau


Zufahrten (Bereich Gehweg)
Belastungsklasse 0,3
Frostempfindlichkeitsklasse F3
in Anlehnung an RStO 12, Tafel 3, Zeile 3

- 8 cm Betonpflaster 200x200x80
DIN EN 1338 Qualität DI
- 4 cm Pflasterbettung
- 33 cm Frostschuttschicht B2 0/32
ZTV-SiB LSBB 13/14, ZTV E-SiB 09,
ZTV SoB-SiB 04/07
- 45 cm Gesamtaufbau

Der dargestellte Leitungsbestand wurde graphisch nach Angabe des Versorgungsunternehmens eingepasst und dient nur zu Übersichtszwecken. Die genaue Lage bzw. Tiefe ist in der Örtlichkeit festzustellen.

04		.	
03		.	
02		.	
01		.	
Nr.	Art der Änderung	Datum	Zeichen

1	2	3
---	---	---

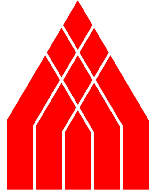Auftraggeber: 	Prüfvermerk		
		Datum	Zeichen
	geprüft		
Hansestadt Stendal Tiefbauamt Moltkestraße 34-36 39576 Hansestadt Stendal Tel. 03931 / 651 570			

Entwurfsverfasser: 	Prüfvermerk		
		Datum	Zeichen
	gezeichnet	11/2016	
Ingenieurbüro Hübner & Mündler Arneburger Straße 24, Haus I 39576 Hansestadt Stendal Tel. 03931 / 251 330 Fax. 03931 / 251 332 kontakt@ing-b-sdl.de			
bearbeitet 11/2016			
geprüft 11/2016			

Planungsgrundlagen: 	Bezugssystem	
	Lage	LS 150
	Höhe	HS 150
Antrag Nr.: 20161040-13		
gemessen 25.02.2016 / Meier		

ENTWURFSUNTERLAGEN	
Ausbau Wendstraße "Nordwall" bis "Altes Dorf/Bismarckstraße"	
Unterlage / Blatt-Nr.: 4 / 1	
Straßenquerschnitt	
Maßstab: 1 : 50	
Projekt-Nr.: 160901	